



ELEWACJA PÓŁNOCNA

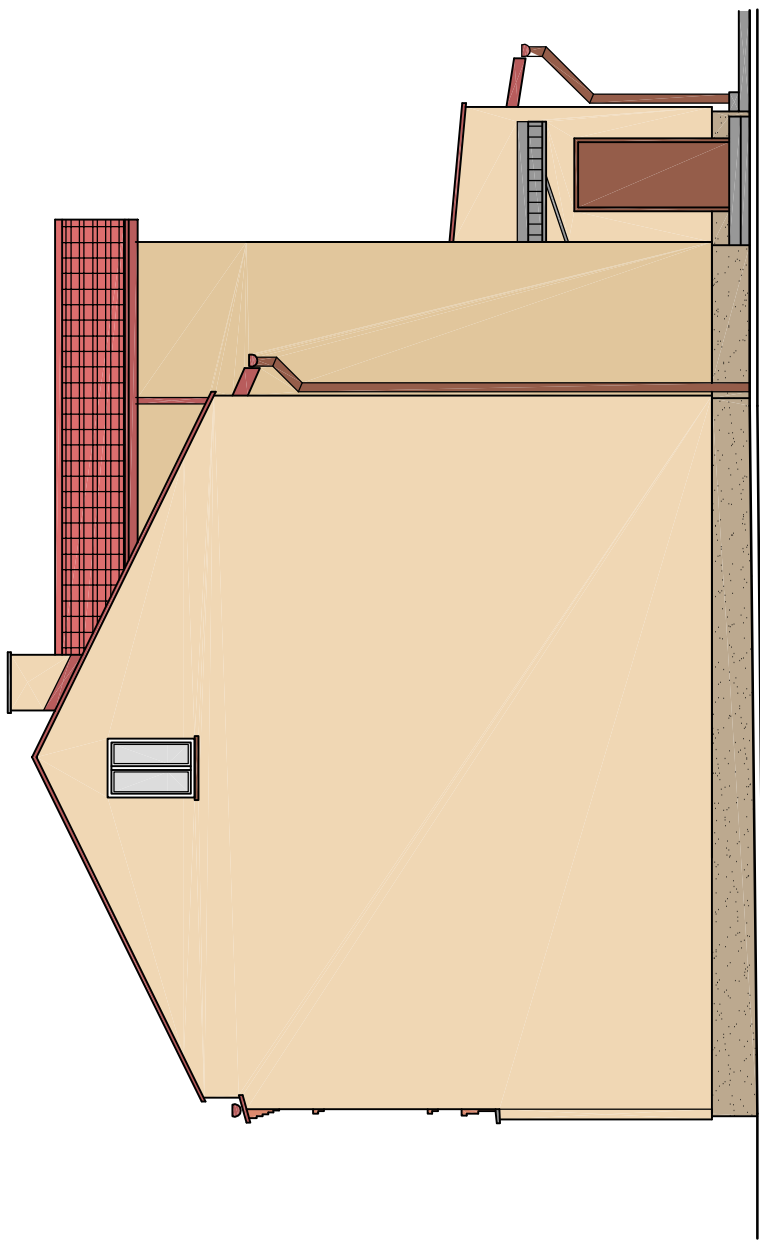

ELEWACJA WSCHODNIA

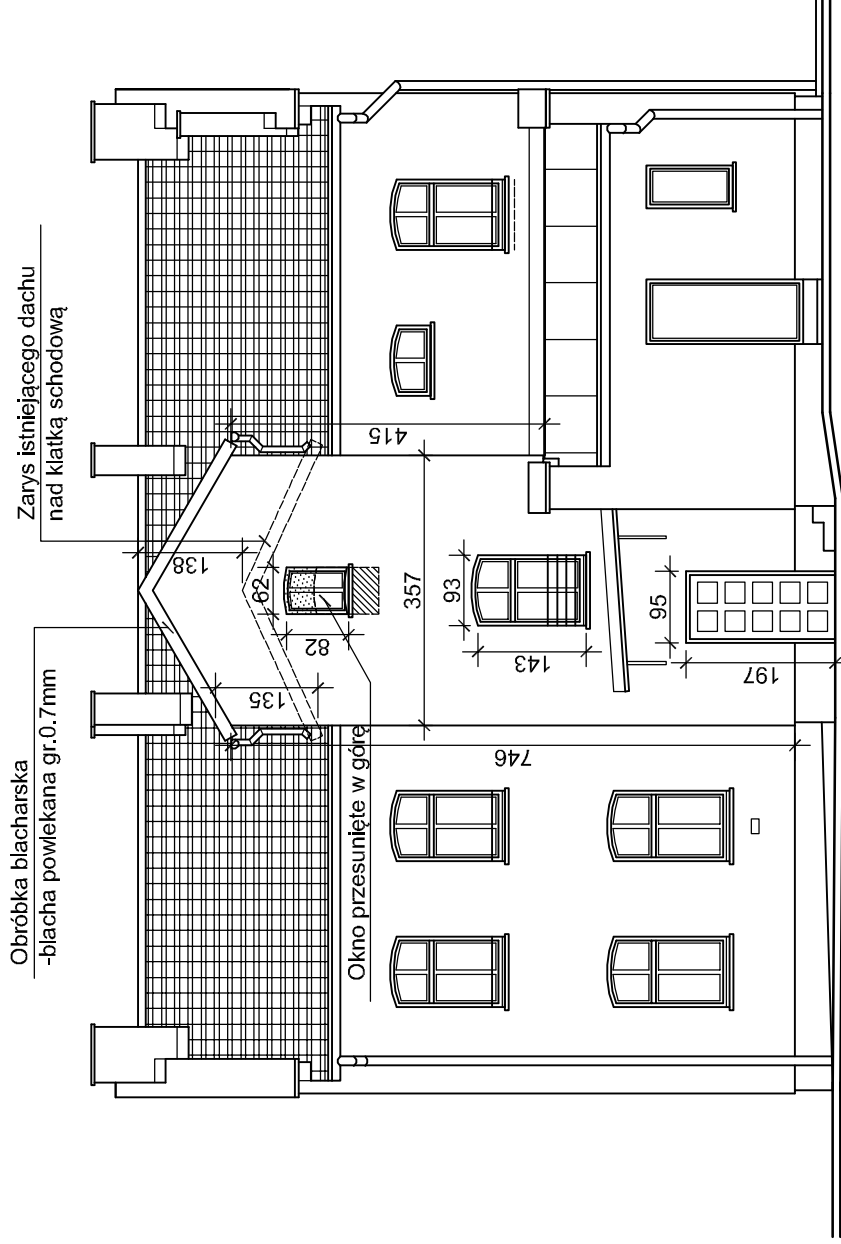

ELEWACJA PÓŁNOCNA - RYSUNEK WYMIAROWY

Uwaga:

Zachowuje się istniejącą kolorystykę:

- ŚCIANY KLATKI SCHODOWEJ ~NCS S2010-Y50R
- OBRÓBKI BLACHARSKIE DACHU - RAL 3011

Po wykończeniu docieplenia nowych ścian tynkiem kolorowym przemalować cały wykusz klatki schodowej farbą silikonową.
Należy wykonać próby kolorystyczne.



Pracownia projektowa A.F. PROJEKT
44-100 Gliwice, ul. Świętej Katarzyny 2/5
kom/telef. 604 842 926/ 32 793 03 22
e-mail: aprojekt@wp.pl

INWESTOR	Zarząd Budynków Miejskich II Towarzystwo Budownictwa Społecznego Sp.zo.o. ul. Warszawska 35 b		
OBIEKT	Budynek mieszkalny ul. Elsnera 5, 44-109 Gliwice		
PROJEKT	PBW PRZEBUDOWY DACHU NAD KLATKĄ SCHODOWĄ		
TEMAT RYSUNKU	ELEWACJE		skala 1:100
PROJEKTOWAŁ	arch. ADAM FIDYKA	9/99	08.2001
			nr rysunku
			5