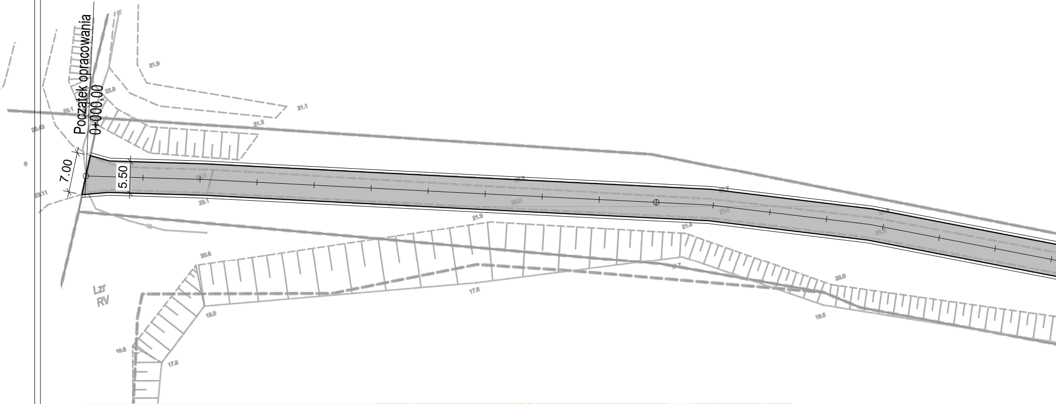
Początek opracowania
0+000,00
7.00
5.50
21.9
22.0
21.1
21.3
23.1
22.43
22.11
23.1
21.9
21.4
20.6
18.0
17.8
19.8
17.9
19.7
20.0
18.5
Lzr
RV
Wsr

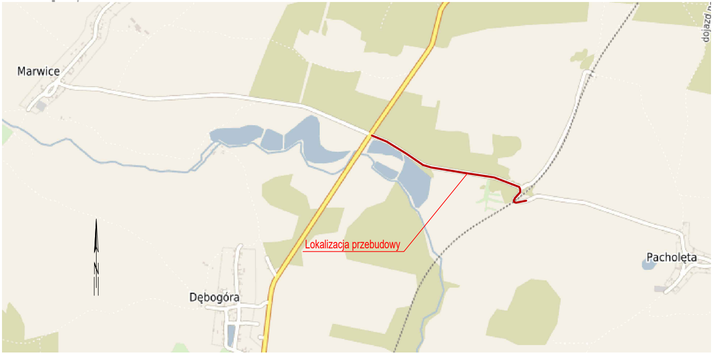
Marwice
Dębogóra
Pacholęta
dojazd
N

Lokalizacja przebudowy

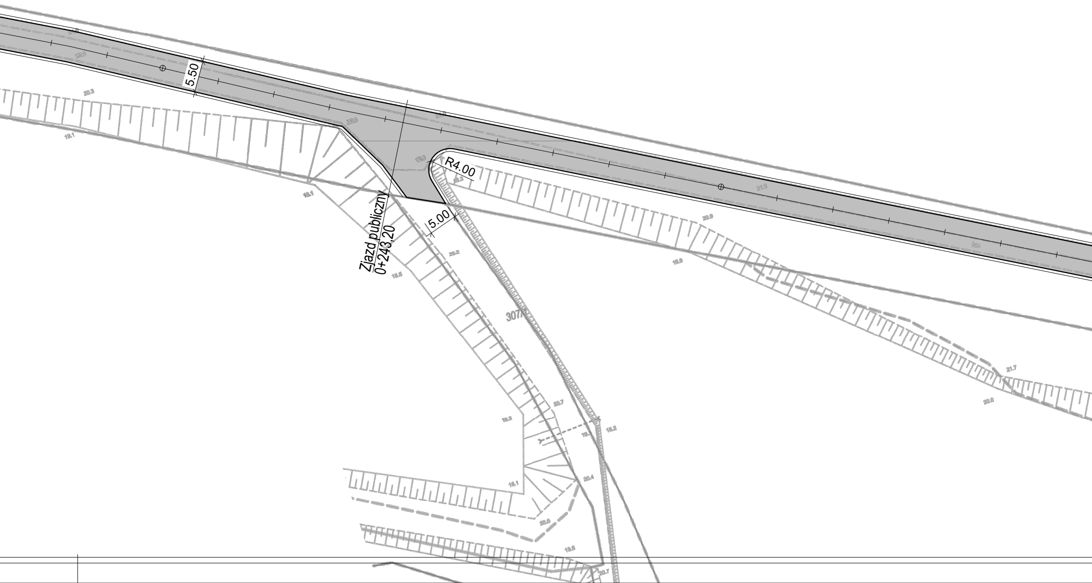
5.50
R4.00
5.00
Zjazd publiczny
0+243,20
307/

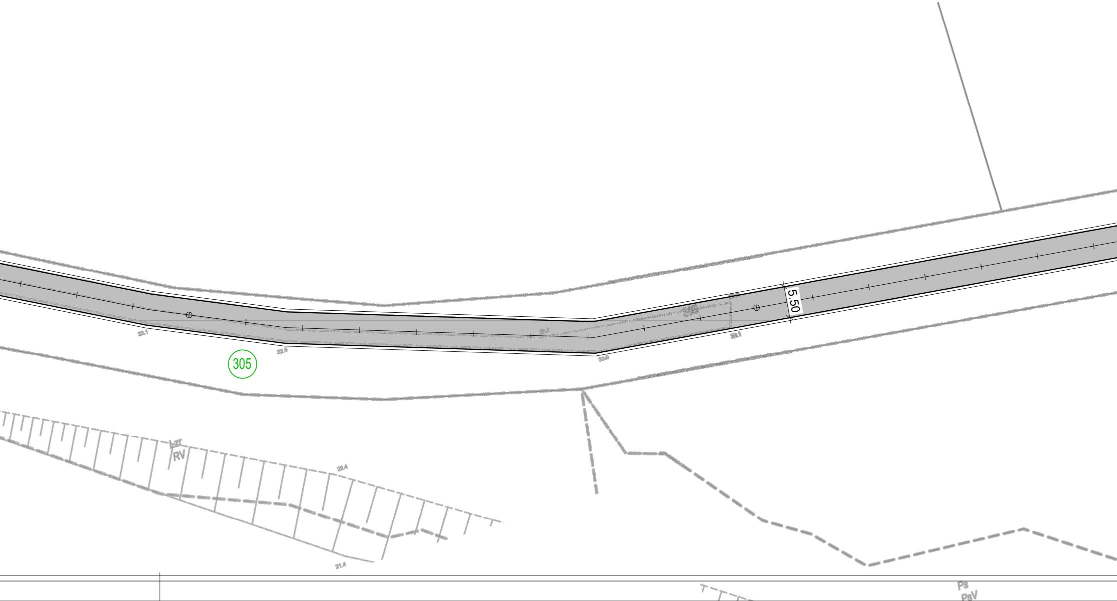
22.1
22.5
305
23.0
22.7
305
22.1
5.50
RV
22.4
21.4
Ps
PsV

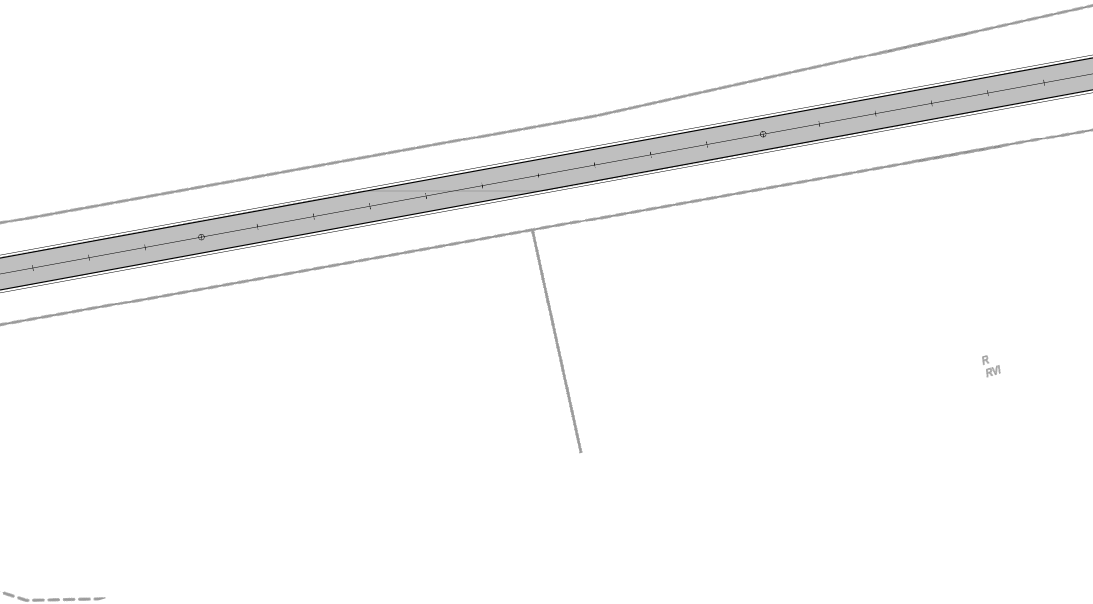

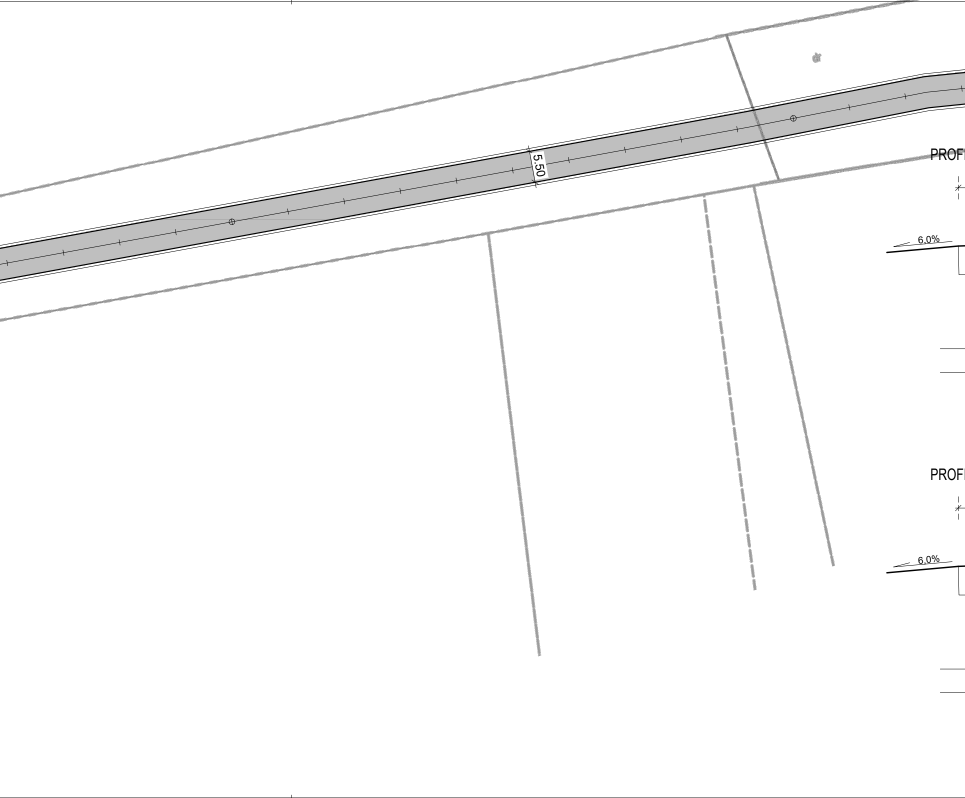
dr
5.50
PROFI
6,0%
PROFI
6,0%

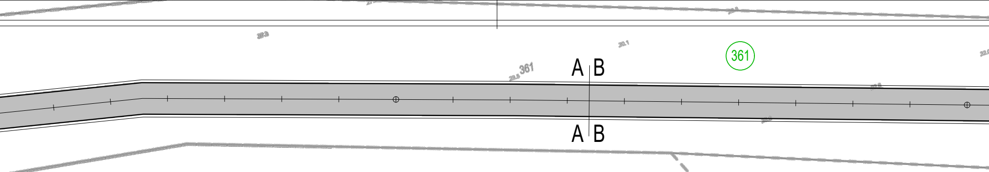
361
361
A
B
A
B

IL POPRZECZNY A-A

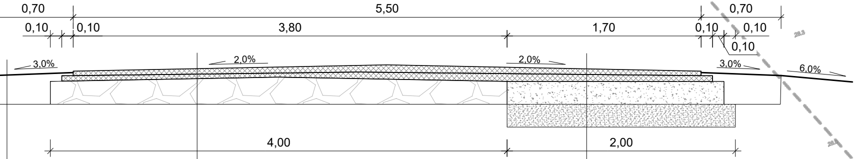
0,70
5,50
0,70
0,10
0,10
3,80
1,70
0,10
0,10
0,10
3,0%
2,0%
2,0%
3,0%
6,0%
4,00
2,00

	utwardzenie pobocza gruntem rodzimym

4cm	projektowana warstwa ścieralna z betonu asfaltowego AC11S
5cm	projektowana warstwa wiążąca i wyrównawcza z betonu asfaltowego AC16W
	istniejąca nawierzchnia z kamienia brukowego (wyrównać poprzez walcowanie)

4cm	projektowana warstwa ścieralna z betonu asfaltowego AC11S
5cm	projektowana warstwa wiążąca i wyrównawcza z betonu asfaltowego AC16W
20cm	podbudowa z kruszywa łamanego 0/31,5 stabilizowanego mechanicznie
20cm	w-wa podbudowy pomocniczej z gruntu stabilizowanego cementem C3/4

IL POPRZECZNY B-B

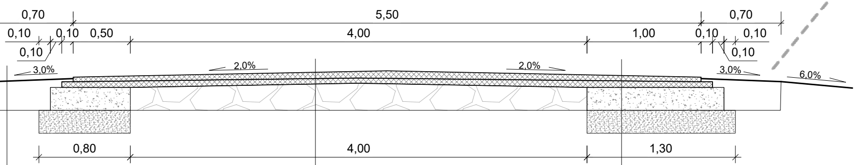
0,70
5,50
0,70
0,10
0,10
0,50
0,10
4,00
1,00
0,10
0,10
0,10
3,0%
2,0%
2,0%
3,0%
6,0%
0,80
4,00
1,30

	utwardzenie pobocza gruntem rodzimym

4cm	projektowana warstwa ścieralna z betonu asfaltowego AC11S
5cm	projektowana warstwa wiążąca i wyrównawcza z betonu asfaltowego AC16W
	istniejąca nawierzchnia z kamienia brukowego (wyrównać poprzez walcowanie)

4cm	projektowana warstwa ścieralna z betonu asfaltowego AC11S
5cm	projektowana warstwa wiążąca i wyrównawcza z betonu asfaltowego AC16W
20cm	podbudowa z kruszywa łamanego 0/31,5 stabilizowanego mechanicznie
20cm	w-wa podbudowy pomocniczej z gruntu stabilizowanego cementem C3/4

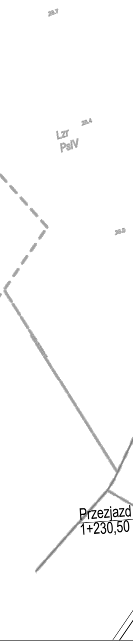
Lzr
PsIV
Przezjazd
1+230,50

Przebudowa drogi powiatowej nr 1363Z Steklno - Widuchowa
dz. ewid. nr 305, 361 obręb Marwice,
nr 334/1, 334/10, 304 obręb Pacholęta, gm. Widuchowa
PROJEKT ZAGOSPODAROWANIA TERENU
SKALA 1:500

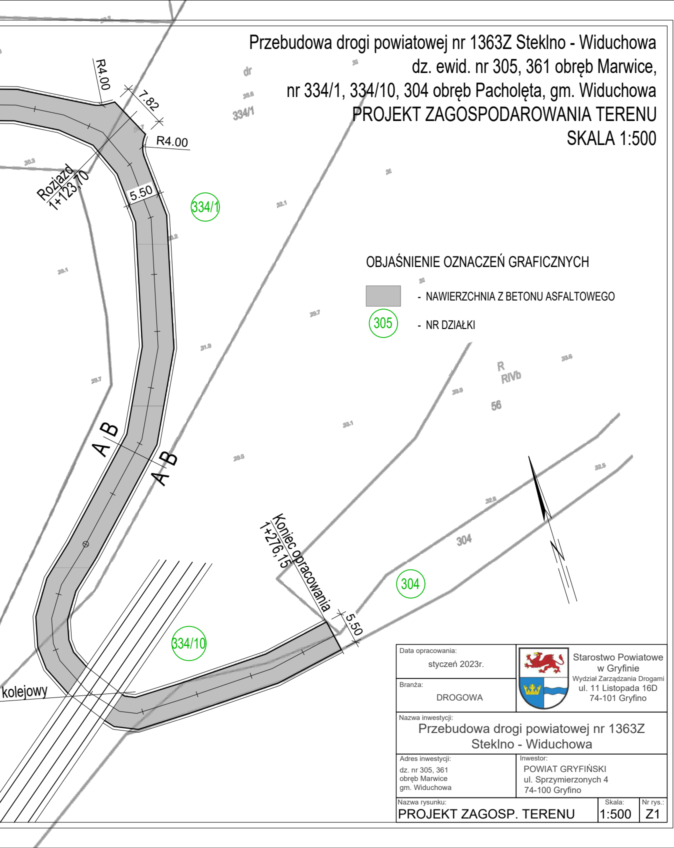
R4.00
7.82
R4.00
dr
334/1
Rozjazd
1+123,70
5.50
334/1
A B
A B
R
RIVb
56
Koniec opracowania
1+276,15
5.50
304
304
334/10
kolejowy

OBJAŚNIENIE OZNACZEŃ GRAFICZNYCH

▨ - NAWIERZCHNIA Z BETONU ASFALTOWEGO

305 - NR DZIAŁKI

Data opracowania: styczeń 2023r.	Starostwo Powiatowe w Gryfinie Wydział Zarządzania Drogami ul. 11 Listopada 16D 74-101 Gryfino	
Branża: DROGOWA		
Nazwa inwestycji: Przebudowa drogi powiatowej nr 1363Z Steklno - Widuchowa		
Adres inwestycji: dz. nr 305, 361 obręb Marwice gm. Widuchowa	Inwestor: POWIAT GRYFIŃSKI ul. Sprzymierzonych 4 74-100 Gryfino	
Nazwa rysunku: PROJEKT ZAGOSP. TERENU	Skala: 1:500	Nr rys.: Z1