


PRZEKRÓJ TYPOWY ZE SCIANĄ OPOROWĄ TYPU „L” km 1+030,00 do 1+095,00 STRONA LEWA

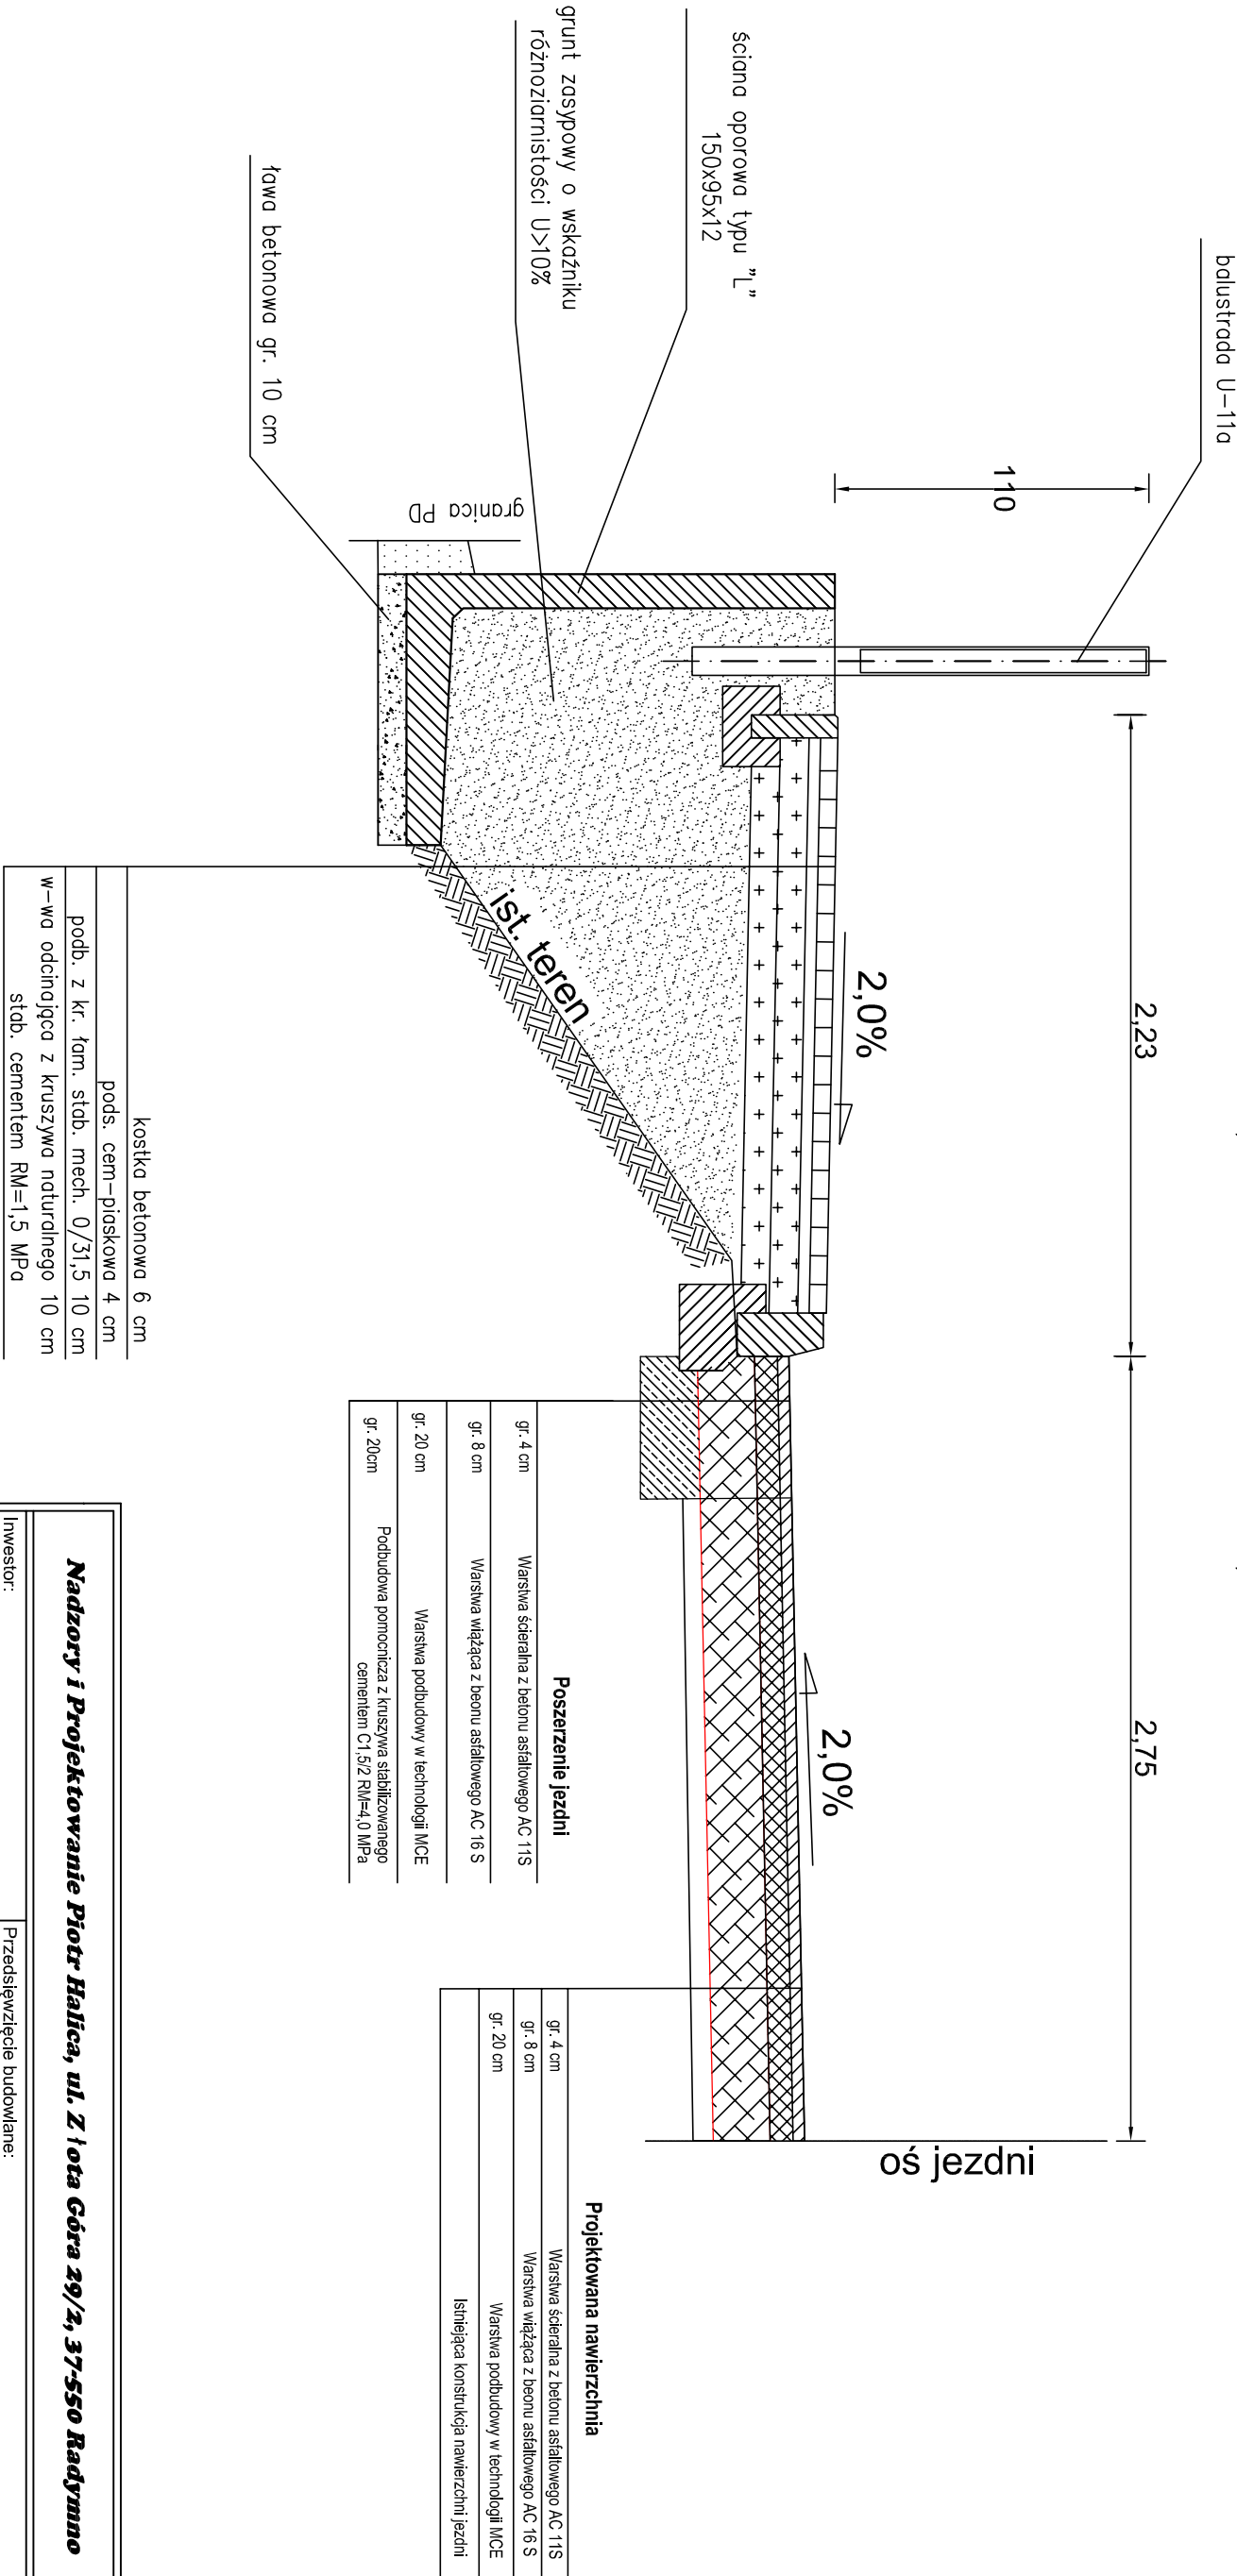

Nadzory i Projektowanie Piotr Halica, ul. Złota Góra 29/2, 37-550 Radymno			
Inwestor:		Przedsięwzięcie budowlane:	
Powiat Leżajski ul. Kopernika 8		"Przebudowa odcinka dr. powiatowej Nr 1266R Biedaczów - Grodzisko Górne w km 0+106,41 - 1+419,00"	
37-300 Leżajsk		Część: CZĘŚĆ RYSUNKOWA	
Funkcja	Tytuł, imię, nazwisko	Nr uprawn., specjalność	Data
Projektant branża drogowa	inż. Piotr Halica	PD/K/0064/OWOD/16	05.2023
Opracował	mgr inż. Norbert Gurdziel		05.2023
Skala:	Tytuł rysunku:		
1:25	ŚCIANA OPOROWA TYPU L		
			Numer rysunku: 8