

2023-236493

OT-DL.420.499.2022.5

NADZORY I PROJEKTOWANIE PIOTR HALICA  
ŻŁOTA GÓRA 29  
37-550 RADYMNO  
**2023-236493**

Dotyczy: uzgodnienia projektu pn. „Przebudowa odcinka drogi powiatowej nr 1266R Biedaczów – Grodzisko Dolne”

Szanowni Państwo,

odpowiadając na pismo z dnia 28.11.2023 w sprawie uzgodnienia projektu budowy drogi powiatowej nr 1266R Biedaczów – Grodzisko Dolne będącej w kolizji z gazociągiem wysokiego ciśnienia DN 100 zasilającym stację redukcyjno-pomiarową Żółtynia po zapoznaniu się z przesłanym projektem informujemy, że uzgadniamy projekt drogi z następującymi uwagami:

1. Przed realizacją prac budowlanych konieczne będzie potwierdzenie w terenie usytuowania gazociągu wysokiego ciśnienia DN100, a następnie wytyczenie lokalizacji projektowanej drogi. Prace te powinny zostać wykonane przez uprawnionego geodetę przy udziale pracownika Terenowej Jednostki Eksploatacji w Jarosławiu GAZ-SYSTEM S.A. Oddział w Tarnowie.
2. W przypadku konieczności najeżdżania ciężkim sprzętem na pas terenu, w którym znajduje się gazociąg wysokiego ciśnienia, należy na czas robót nad przedmiotowym gazociągiem ułożyć zbrojone płyty betonowe, o odpowiedniej wytrzymałości określonej przez projektanta zadania, na szerokości po 2 m mierząc w obie strony od osi gazociągu (ww. płyty należy ułożyć na powierzchni terenu).
3. W bezpośredniej strefie gazociągu wysokiego ciśnienia zabrania się składowania urobku i innych materiałów oraz urządzania placów manewrowych i postojowych.
4. Dla prawidłowej eksploatacji gazociągów wysokiego ciśnienia operator powinien mieć zagwarantowany pas eksploatacyjny o szerokości 4 m (po 2 m z obu stron osi gazociągu), w którym nie należy prowadzić działalności mogącej mieć negatywny wpływ na integralność sieci gazowej wysokiego ciśnienia oraz utrudniającej dostęp do gazociągu (np. w przypadku wystąpienia potencjalnej awarii), w tym w szczególności: sadzić drzew i krzewów.
5. Prace ziemne w pasie eksploatacyjnym gazociągu wysokiego ciśnienia (w tym także prace odmulania istniejącego rowu), po wcześniejszym uzgodnieniu ich zakresu z GAZ-SYSTEM S.A. Oddział w Tarnowie, należy wykonywać ręcznie, pod nadzorem pracownika Terenowej Jednostki Eksploatacji w Jarosławiu GAZ-SYSTEM S.A. Oddział w Tarnowie. Nadzór będzie

Dokument w postaci elektronicznej opatrzony został bezpiecznym podpisem elektronicznym weryfikowanym za pomocą ważnego kwalifikowanego certyfikatu

Operator Gazociągów Przesyłowych  
**GAZ-SYSTEM S.A.**  
Oddział w Tarnowie  
Pogórska Wola 450, 33-152 Pogórska Wola  
tel. 14 622 53 00

Adres Siedziby  
ul. Mszczonowska 4  
02-337 Warszawa  
tel. 22 220 18 00

**Zarząd Spółki**  
Prezes Zarządu: Marcin Chludziński  
Wiceprezes Zarządu: Andrzej Kensbok  
Wiceprezes Zarządu: Marian Krzemiński  
Wiceprezes Zarządu: Błażej Sychalski  
Wiceprezes Zarządu: Artur Zawartko  
Wiceprezes Zarządu: Paweł Pikus

sprawowany odpłatnie. W związku z tym należy pisemnie poinformować GAZ-SYSTEM S.A. Oddział w Tarnowie, co najmniej na 14 dni przed rozpoczęciem robót, podając imiennie osoby sprawujące funkcje techniczne na budowie oraz wystawić dla GAZ-SYSTEM S.A. Oddział w Tarnowie zlecenie na wykonanie ww. czynności. Opłatę skalkulowaną na podstawie rzeczywiście poniesionych kosztów inwestor uści po wystawieniu przez GAZ-SYSTEM S.A. Oddział w Tarnowie faktury VAT a przed podpisaniem protokołu odbioru lub potwierdzeniem wykonania robót.

6. Po zakończeniu robót należy sporządzić końcowy protokół odbioru. Warunkiem podpisania protokołu ze strony Terenowej Jednostki Eksploatacji w Jarosławiu jest wykonanie ww. skrzyżowania zgodnie z uzgodnionym planem sytuacyjnym oraz zaleceniami podanymi w niniejszym piśmie i przekazanie do GAZ-SYSTEM S.A. Oddział w Tarnowie inwentaryzacji powykonawczej.
7. Przy projektowaniu innej infrastruktury technicznej, która nie została uwzględniona w przedmiotowym projekcie, należy wystąpić do naszej firmy ze stosownym wnioskiem celem jej uzgodnienia.
8. Za ewentualne uszkodzenie gazociągu lub jego izolacji na skutek prowadzonych robót odpowiada Inwestor zadania.

Przedmiotowa informacja ważna jest 2 lata od daty wystawienia. W ewentualnej dalszej korespondencji prosimy powołać się na znak niniejszego pisma tj. OT-DL.420.499.2022.5.

Z up. Dyrektora Oddziału w Tarnowie

  
Andrzej Lechowicz  
Kierownik Działu Technicznego

Załącznik:

1. Projekt pn. „Przebudowa odcinka drogi powiatowej nr 1266R Biedaczów – Grodzisko Dolne”

K.O.:

1. Terenowa Jednostka Eksploatacji w Jarosławiu, 37-500 Jarosław, ul. Krakowska 54, tel. (016) 624 83 01.

Pismo sporządził: Łukasz Kasperski

tel.: 16 6248 321

e-mail: lukasz.kasperski@gaz-system.pl

Po zapoznaniu się z przepisami ustawy z dnia 7 lipca 1994r. – Prawo budowlane (Dz. U. z 2023r. poz.682 z późn. zm.)

Oświadczam, że projekt \_\_\_\_\_ (opracowanie z dnia Listopad 2023)  
dotyczący inwestycji:

**ZABEZPIECZENIE SIECI GAZOWEJ  
W RAMACH PLANOWANEJ INWESTYCJI ZWIĄZANEJ Z PRZEBUDOWĄ ODCINKA DR.  
POWIATOWEJ NR 1266R BIEDACZÓW-GRODZISKO GÓRNE KM 0+092.20 – 1+419.00**

MIEJSCOWOŚĆ: GWIZDÓW  
IDENTYFIKATOR DZIAŁKI: 180804\_2.0027.187  
MIEJSCOWOŚĆ: BIEDACZÓW  
IDENTYFIKATOR DZIAŁKI: 180804\_2.0027.1276  
WOJEWÓDZTWO: PODKARPACKIE  
POWIAT: LEŻAJSKI

opracowany na rzecz Inwestora:  
POWIAT LEŻAJSKI  
UL. KOPERNIKA 8  
37-300 LEŻAJSK

**został opracowany zgodnie z obowiązującymi przepisami oraz zasadami wiedzy technicznej.**

W załączeniu przedkładamy:

- kopię decyzji o nadaniu uprawnień budowlanych;
- kopię aktualnego wpisu na listę członków właściwej izby samorządu zawodowego.

*Wszystkie wskazane w projekcie oznaczenia indywidualizujące opisywane materiały, urządzenia, technologie lub rozwiązania techniczne, w szczególności, nazwy producentów, oznaczenia modeli urządzeń, zawarte zarówno w opisach jak i na rysunkach, mają charakter przykładowy i niewiążący. Dopuszcza się zastosowanie rozwiązań, urządzeń lub materiałów równoważnych, o nie gorszych jak opisane w projekcie, parametrach technicznych spełniających obowiązujące przepisy prawa oraz norm, a także posiadające odpowiednie atesty i certyfikaty dopuszczające do stosowania na obszarze Unii Europejskiej. W przypadku zastosowania rozwiązań, materiałów lub urządzeń równoważnych Wykonawca zobowiązany jest wykazać, że proponowane przez niego rozwiązania, materiały lub urządzenia równoważne spełniają wskazane w projekcie wymagania.*



\_\_\_\_\_  
inż. Piotr Halica  
nr upr.: PDK/0064/OWOD/16/

## PROTOKÓŁ ODBIORU KOŃCOWEGO

spisany w dniu 14.03.2023

na okoliczność odbioru prac odkrywkowych gazociągu wysokoprężnego DN100 do zasilania SRP Żołynia. Prace wykonano celem określenia posadowienia w/w gazociągu, w związku z planowaną inwestycją drogową : „Przebudowa drogi powiatowej nr. 1266 R Biedaczów – Grodzisko Dolne”.

Obecni:

1. Piotr Halica – Właściciel Firmy NADZORY I PROJEKTOWANIE Piotr Halica ul. Żłota Góra 29/2, 37-550 Radymno
2. Kazimierz Cienki – Przedstawiciel OGP Gaz-System S.A. TJE w Jarosławiu

Prace wykonano zgodnie warunkami technicznymi: OT-DL.420.499.2022.2 z dnia 24.05.2022 r.

- prace przy w/w gazociągu ( m. Gwizdów, działka nr 187) były wykonywane pod nadzorem pracowników OGP Gaz-System S.A. TJE w Jarosławiu.
- w czasie wykonywania robót nie uszkodzono izolacji gazociągu.
- teren w pasie eksploatacyjnym gazociągu przywrócono do stanu pierwotnego.
- w przypadku prowadzenia kolejnych prac ziemnych nad w/w gazociągami, będą one prowadzone zgodnie z warunkami technicznymi OT-DL.420.499.2022.2 pod nadzorem pracowników Gaz- System po wcześniejszym zgłoszeniu i uzgodnieniu terminu z pracownikiem TJE Jarosław.

Zleceniodawca dostarczył szkic inwentaryzacji powykonawczej miejsca wykonywanych prac.

Uwagi: brak

Na tym protokół zakończono i podpisano:

1. ....

Terenowa Jednostka Eksploatacji  
Jarosław  
Starszy Mistrz

2. ....

Kazimierz Cienki


Operator Gazociągów Przesyłowych  
**GAZ-SYSTEM S.A.**

Oddział w Tarnowie

Terenowa Jednostka Eksploatacji w Jarosławiu  
37-500 Jarosław, ul. Krakowska 54  
tel. 15 810 20 41 REGON 010/100/8-00001



PRZEKRÓJ TYPOWY DROGI NR 1266 R  
km 0+888,93 (zab. gazociągu)

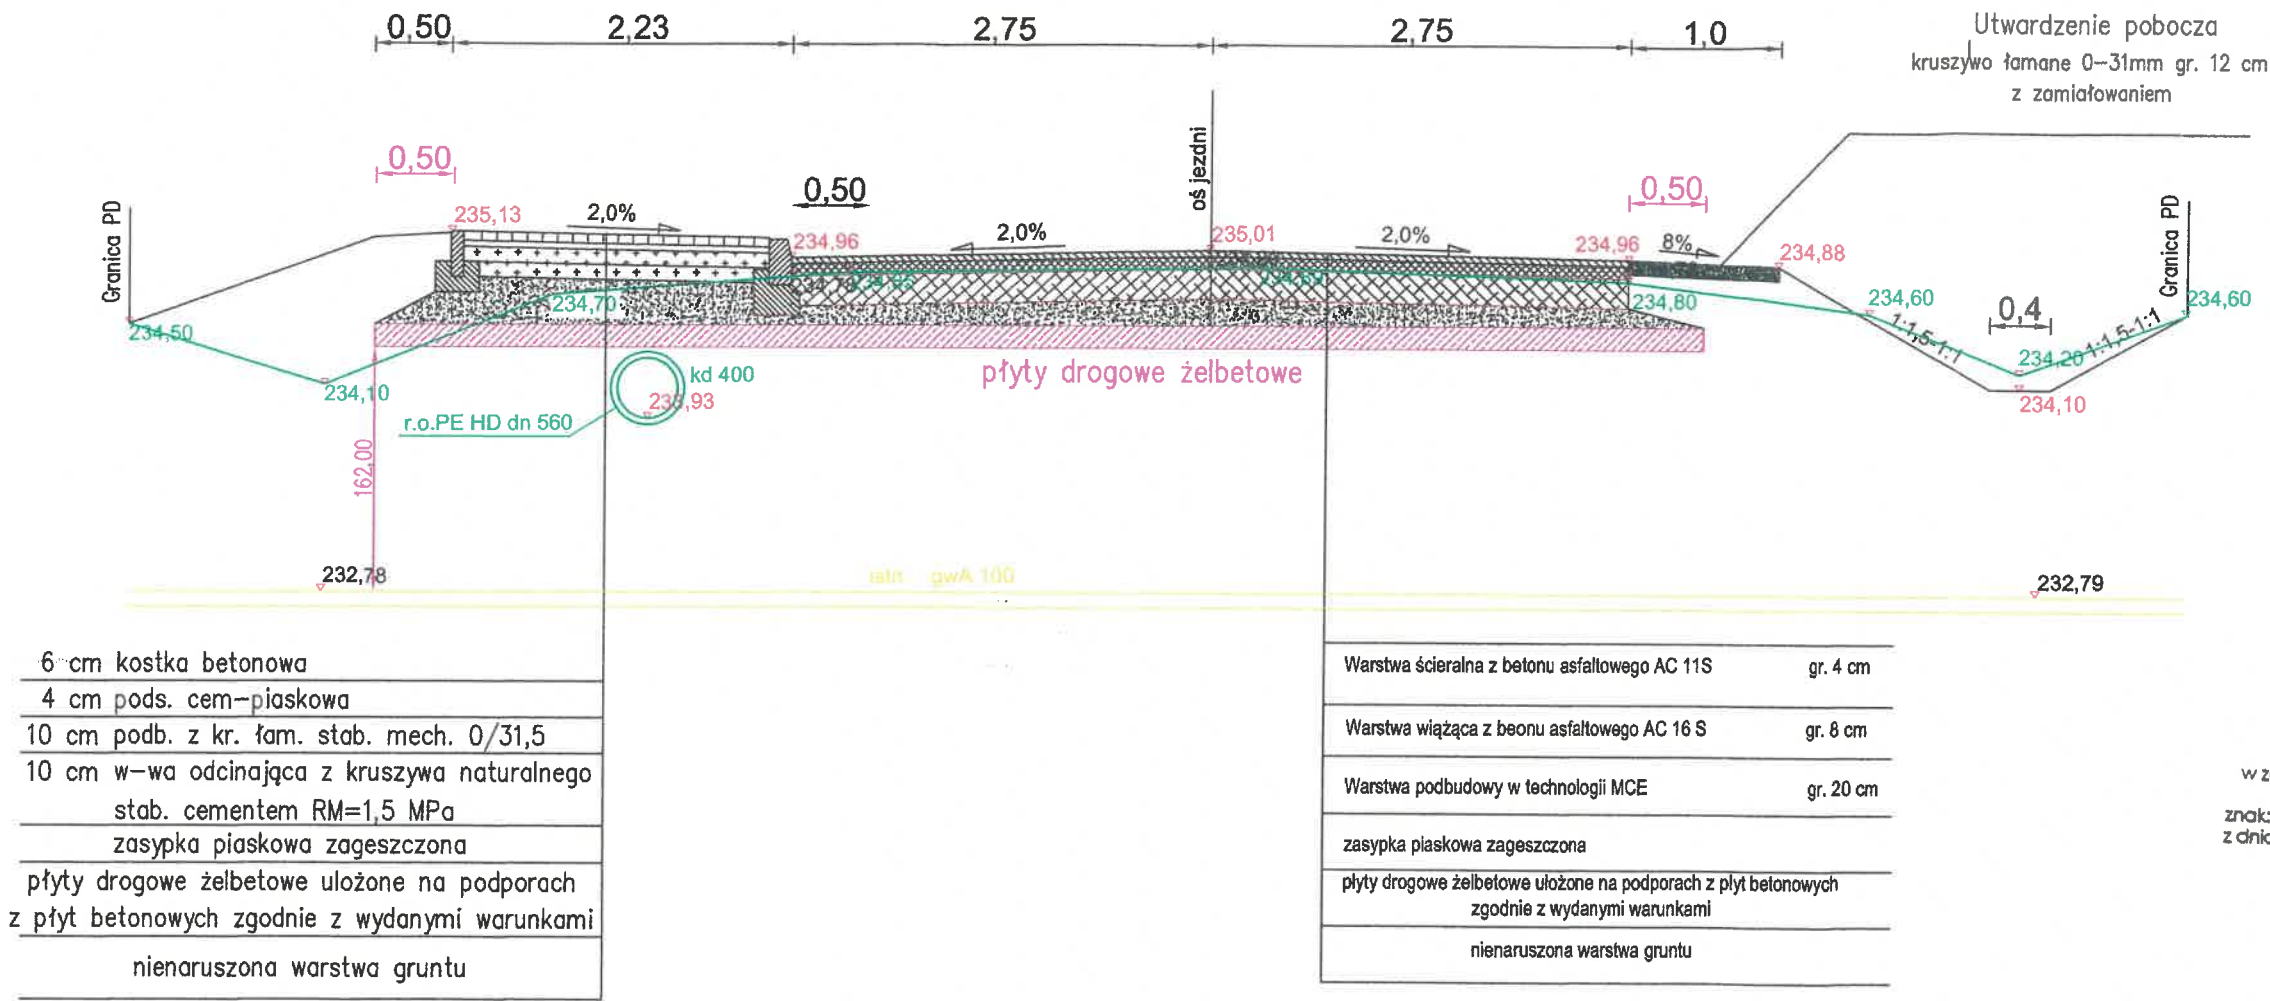

Uzgodniono z uwagami  
w zakresie określonym w piśmie  
znak: 07-DL.420.499.2022.5  
z dnia: 5.12.2023

Dział Techniczny  
Starszy Specjalista  
*[Signature]*  
Łukasz Kasperski

Nadzory i Projektowanie Piotr Halica, ul. Ziota Góra 29/2, 37-550 Radymno				
Inwestor: Powiat Leżajski ul. Kopernika 8 37-300 Leżajsk		Przedsięwzięcie budowlane: "Przebudowa odcinka dr. powiatowej nr 1266R Biedaczów - Grodzisko Górne" km 0+092,20 - 1+419,00		
ZABEZPIECZENIE GAZOCIĄGU		Część: CZĘŚĆ RYSUNKOWA		
Funkcja	Tytuł, imię, nazwisko	Nr uprawn., specjalność	Data	Podpis
Projektant	inż. Piotr Halica	PDK0064/OWOD/16	11.2023	<i>[Signature]</i>
Opracował	mgr inż. Norbert Gurdziel		11.2023	<i>[Signature]</i>
Skala:	Tytuł rysunku: PRZEKRÓJ TYPOWY			Numer rysunku:
1:50				1



