


STUDZIENKA REWIZYJNA OSADNIKOWA DN1000/1500

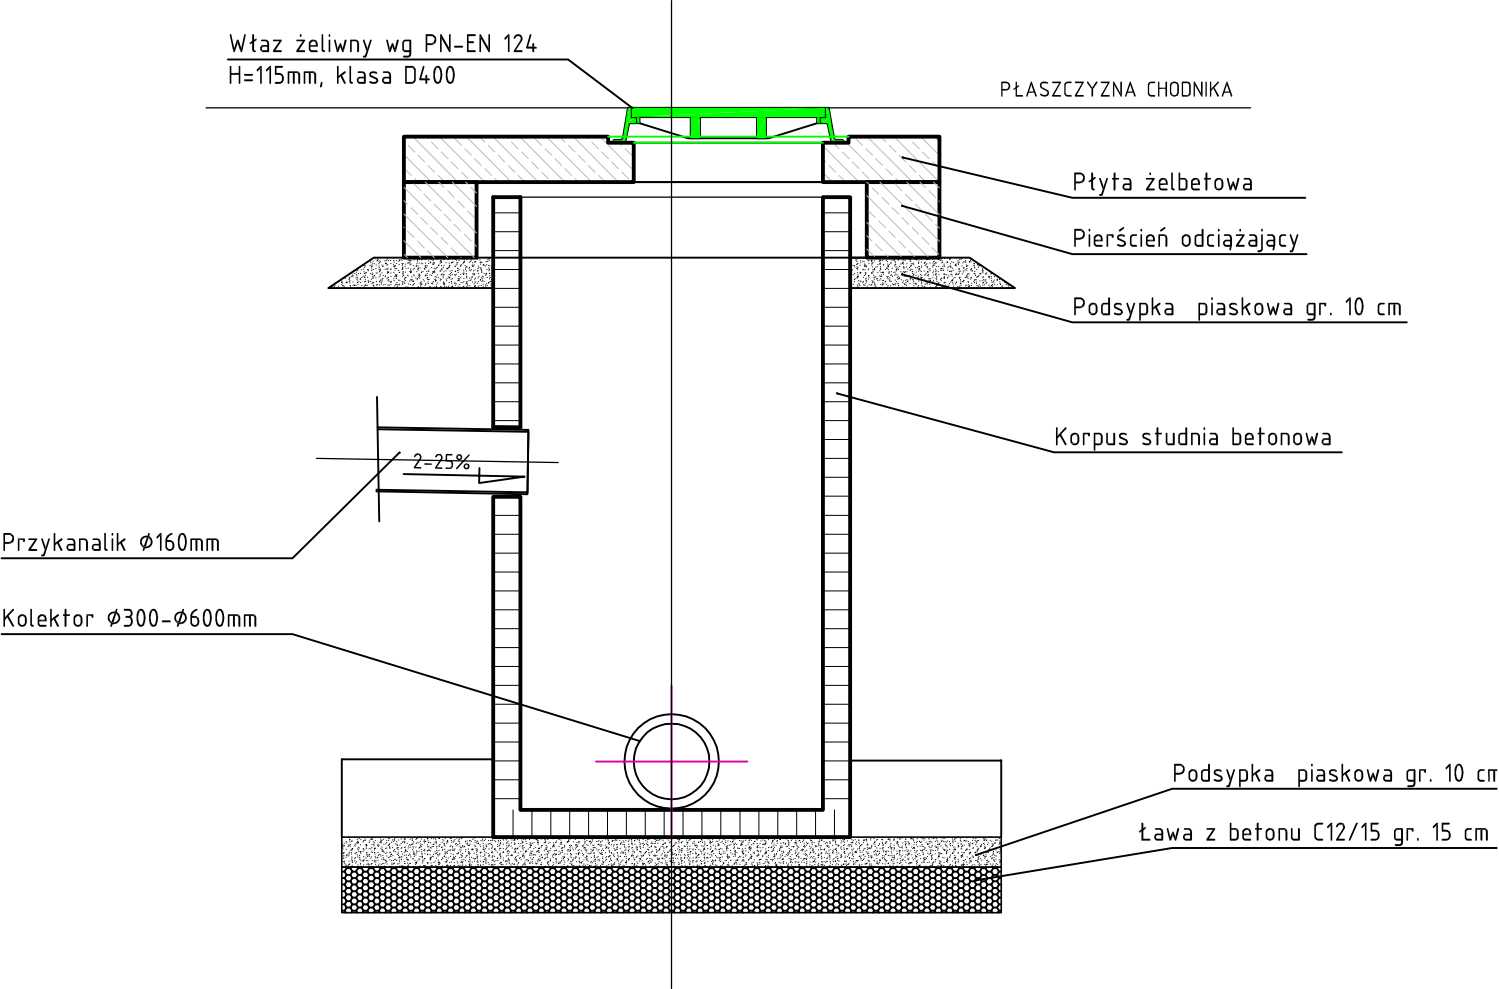

Nadzory i Projektowanie Piotr Halica, ul. Złota Góra 29/2, 37-550 Radymno				
Inwestor: Powiat Leżajski ul. Kopernika 8 37-300 Leżajsk		Przedsięwzięcie budowlane: "Przebudowa odcinka dr. powiatowej Nr 1266R Biedaczów - Grodzisko Górne w km 0+092,00 - 1+419,00"		
		Część: CZĘŚĆ RYSUNKOWA		
Funkcja	Tytuł, imię, nazwisko	Nr uprawn., specjalność	Data	Podpis
Projektant branża drogowa	inż. Piotr Halica	PDK/0064/OWOD/16	05.2023	
Projektant branża kanalizacyjna	mgr inż. Beata Wilk	PDK/0234/POOS/12	05.2023	
Opracował	mgr inż. Norbert Gurdziel		05.2023	
Skala: 1:40	Tytuł rysunku: STUDNIA KANALIZACYJNA SZCZEGÓŁ		Numer rysunku: 6	