



WIDOK

WIDOK OD BOKU

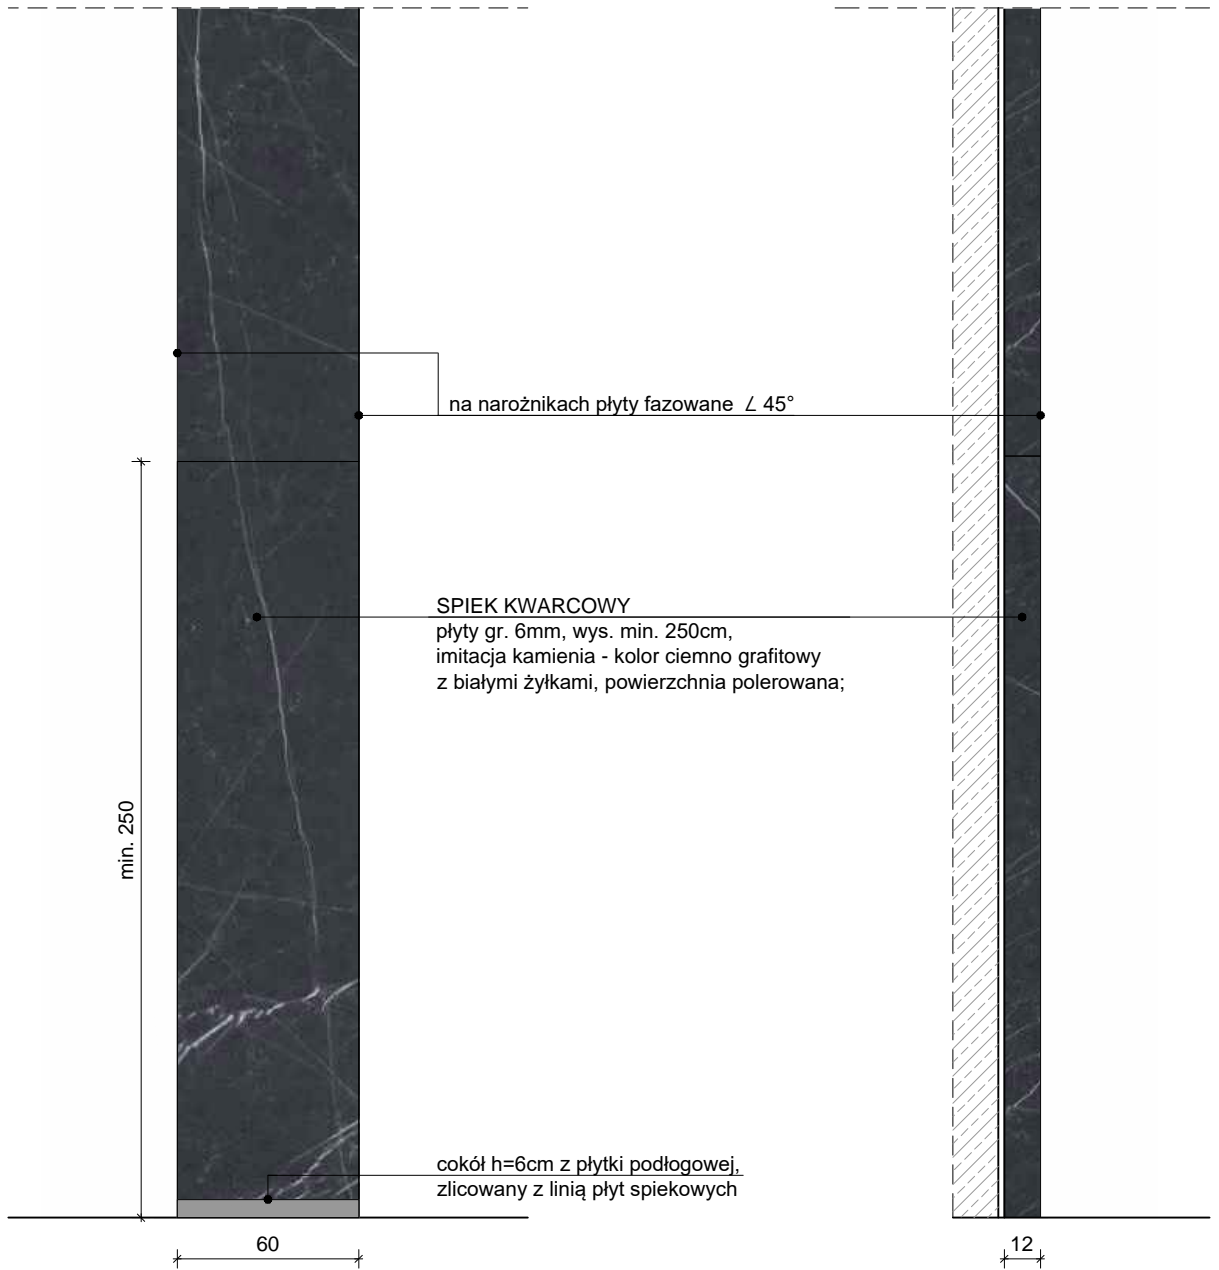

PILASTRY DEKORACYJNE
60x12x796cm

PRZEKRÓJ POZIOMY

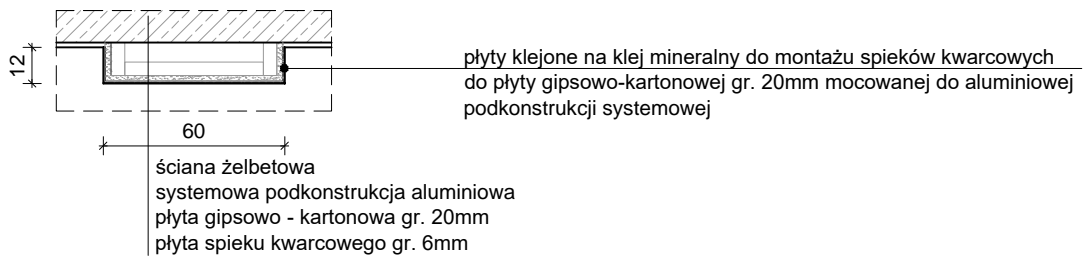

TEMAT	PROJEKT PLACÓWKI NAUKOWO-BADAWCZEJ AKADEMICKIEGO CENTRUM TECHNOLOGII PODWODNYCH AKADEMII MARYNARKI WOJENNEJ W GDYNI WRAZ Z INFRASTRUKTURĄ TECHNICZNĄ I ZAGOSPODAROWANIEM TERENU	JEDN. PROJEKTOWA PNIEWSKI ARCHITEKCI Sp. z o.o. ul. Świętojańska 79/9, 81-389 Gdynia www.pniewskiarchitekci.pl		
ADRES	ul. Grudzińskiego, dz. nr 1597, 1600, 1604 obręb 0021 Oksywie	INWESTOR	AKADEMIA MARYNARKI WOJENNEJ IM. BOHATERÓW WESTERPLATTE ul. Śmidowicza 69, 81-127 Gdynia	
PROJEKTANT w specjalności architektonicznej	mgr inż. arch. Patryk Pniewski upr. nr PO/KK/287/2009	OPRACOWAŁ/A	FAZA PROJEKT WYKONAWCZY	
	mgr arch. Ewa Greczkowska		BRANŻA ARCHITEKTURA WNĘTRZ	
	mgr inż. arch. Anna Nowak		SKALA 1:25	DATA październik 2020
SPRAWDZAJĄCY w specjalności architektonicznej	mgr inż. arch. Szymon Czech upr. nr 205/POOKK/IV/2017			NR RYS. PW-W18
TYTUŁ	POM. 153 (PARTER) HOL WEJŚCIOWY - PILASTRY DEKORACYJNE			