
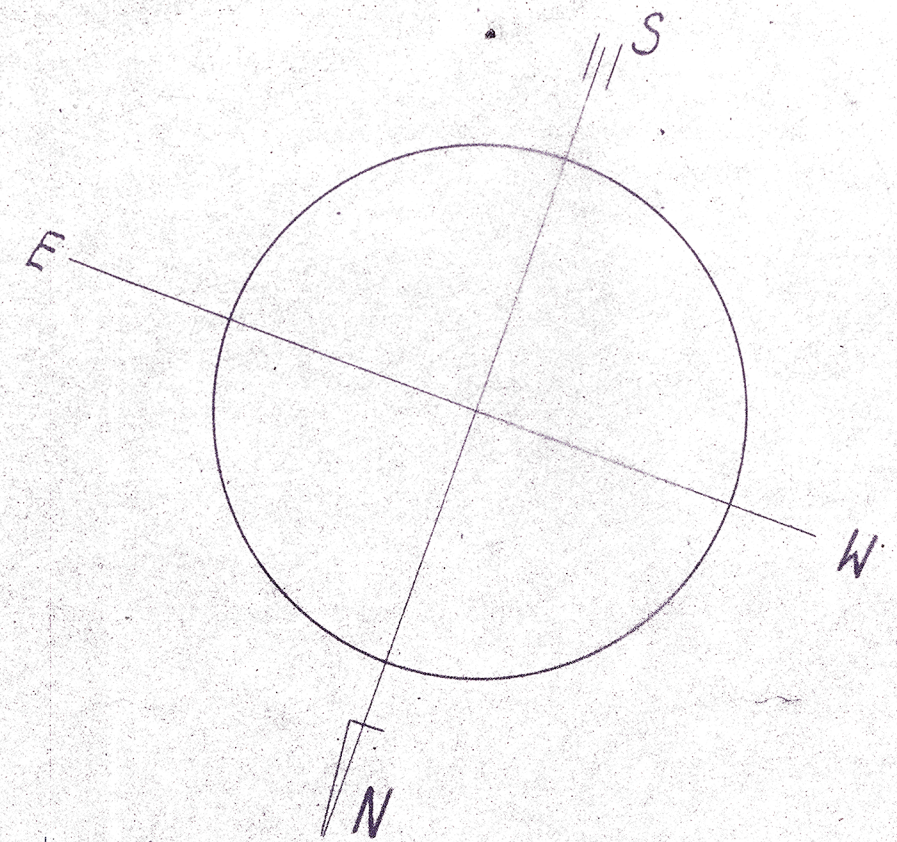


Orientacja 1:10000

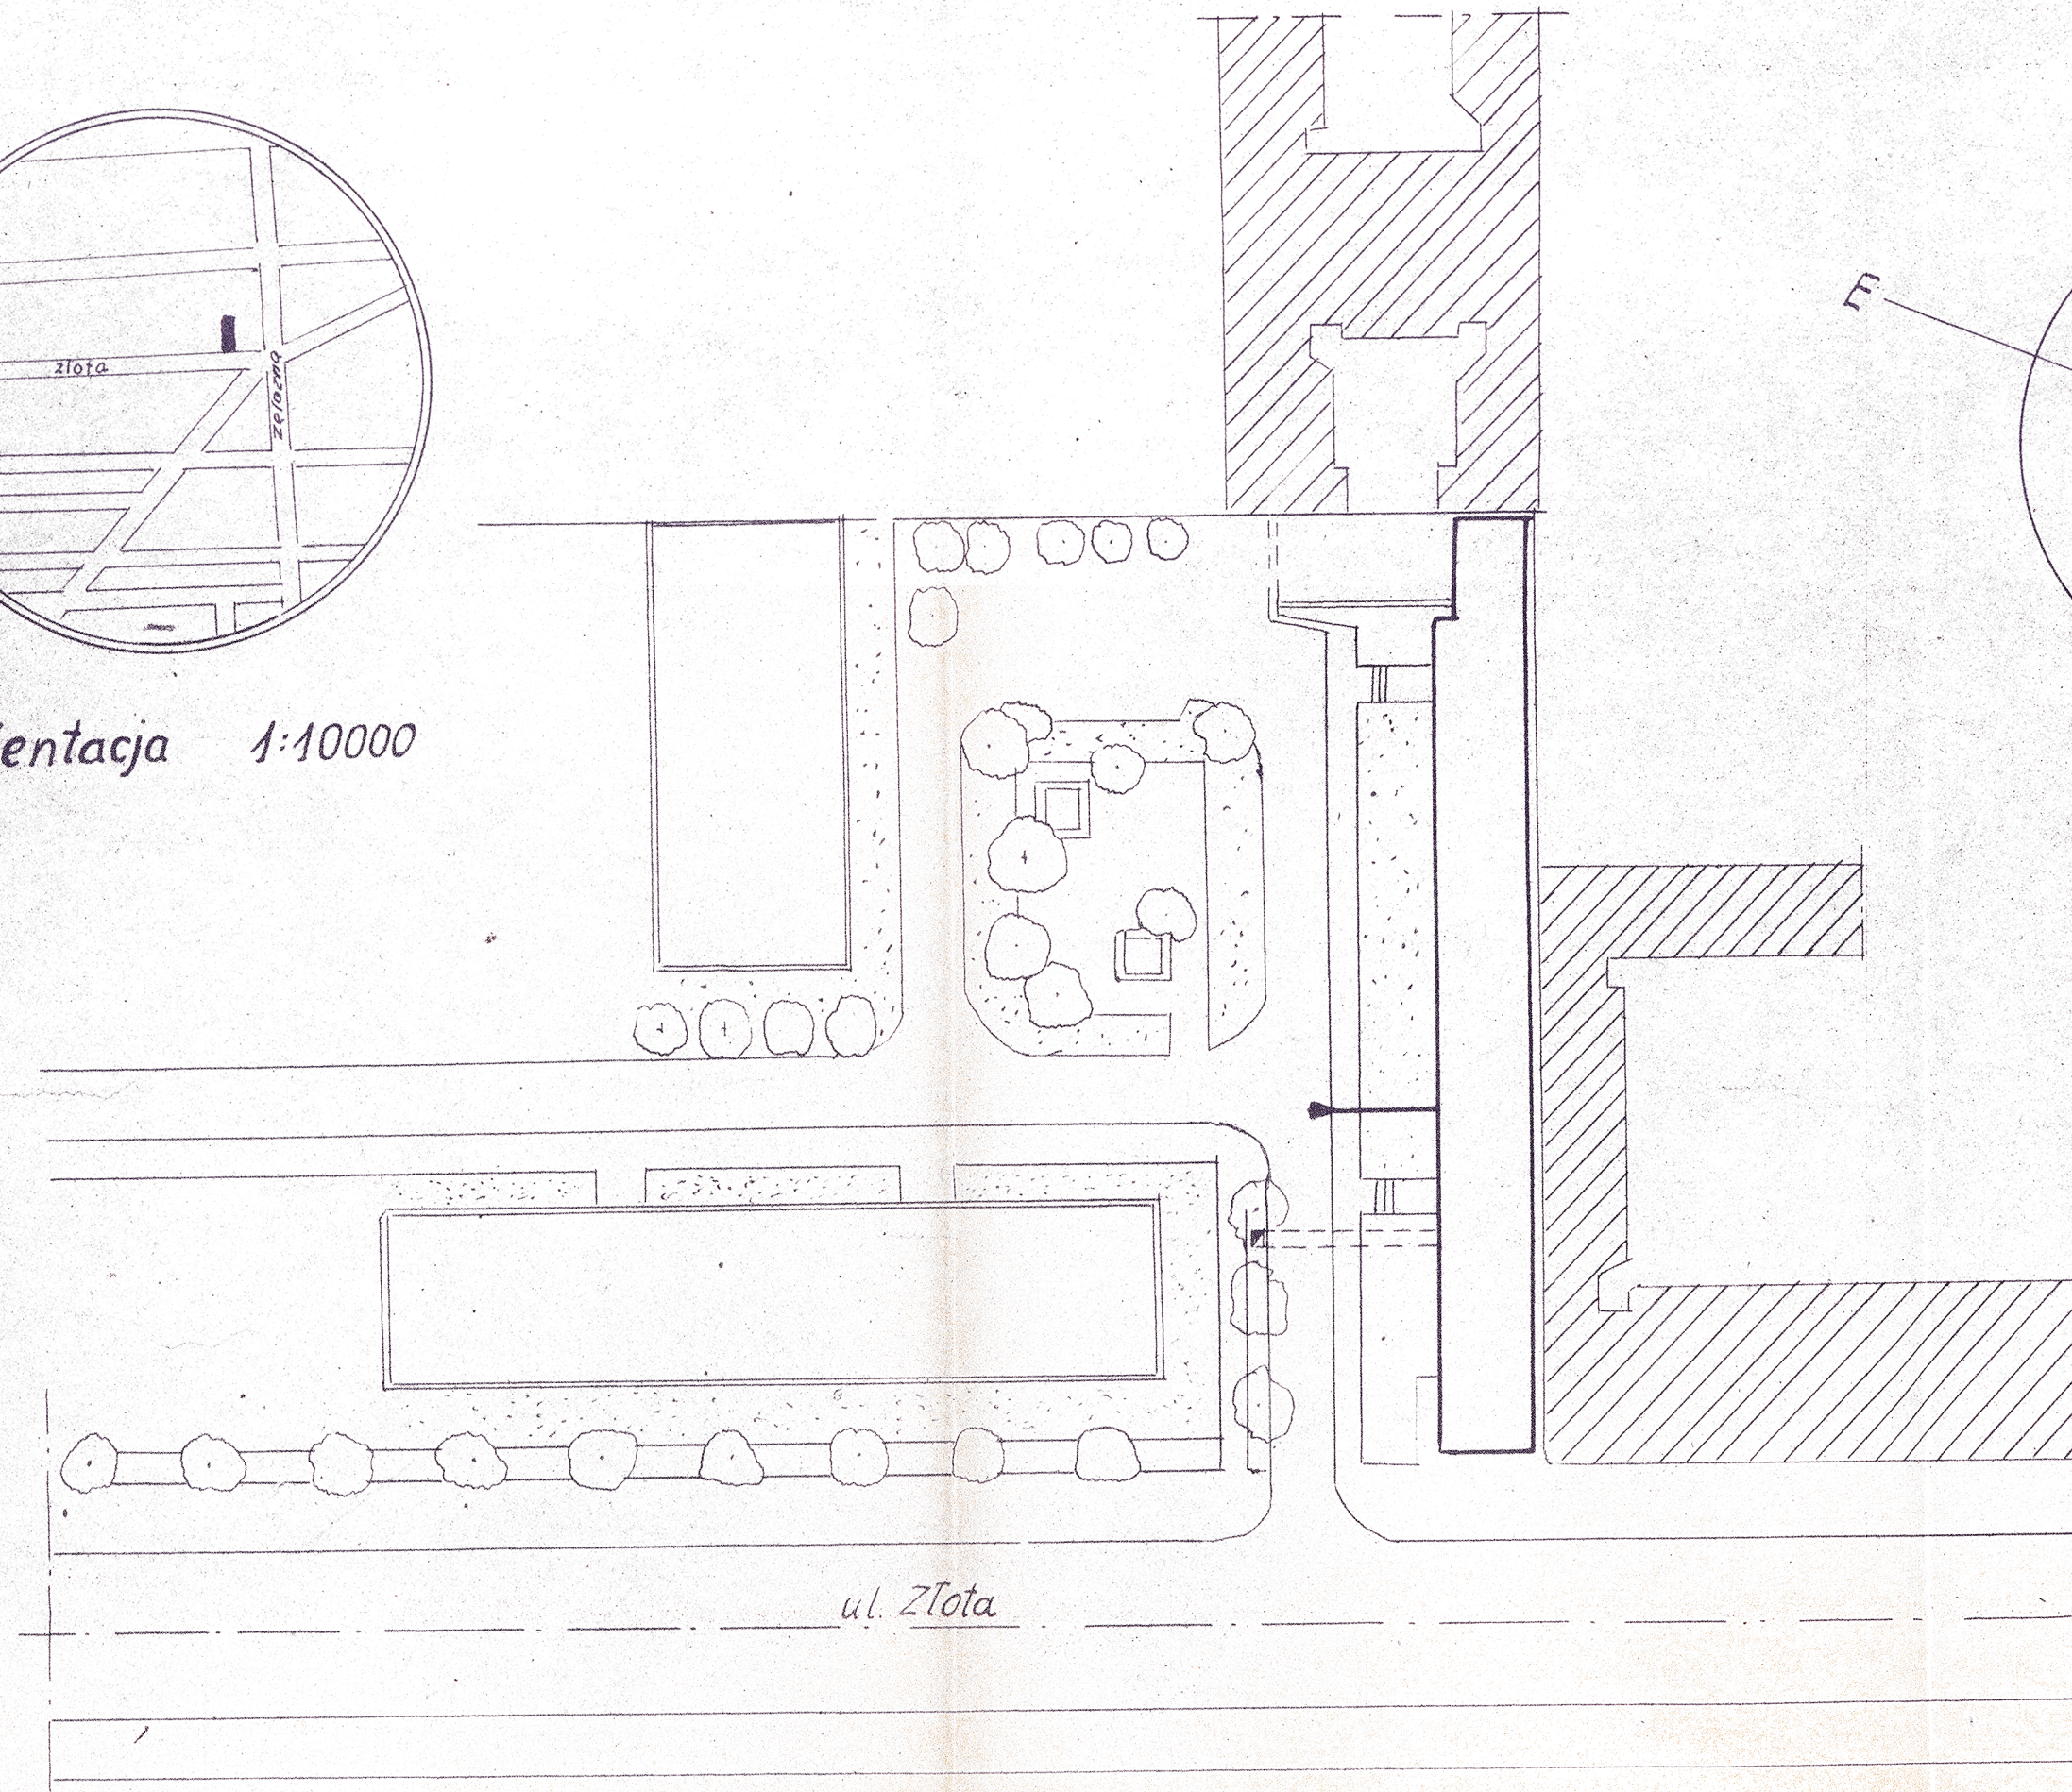

BUD. MIESZK. PRZY UL. ZŁOTEJ 81
PROJ. INST. GAZOWEJ
RYS Nr 1