


ORIENTACJA

1:10000

Utwardzenie dróg gminnych w miejscowościach:
Kosów, Kowala Kolonia, Kotrvice, Józefów
Gmina Kowala

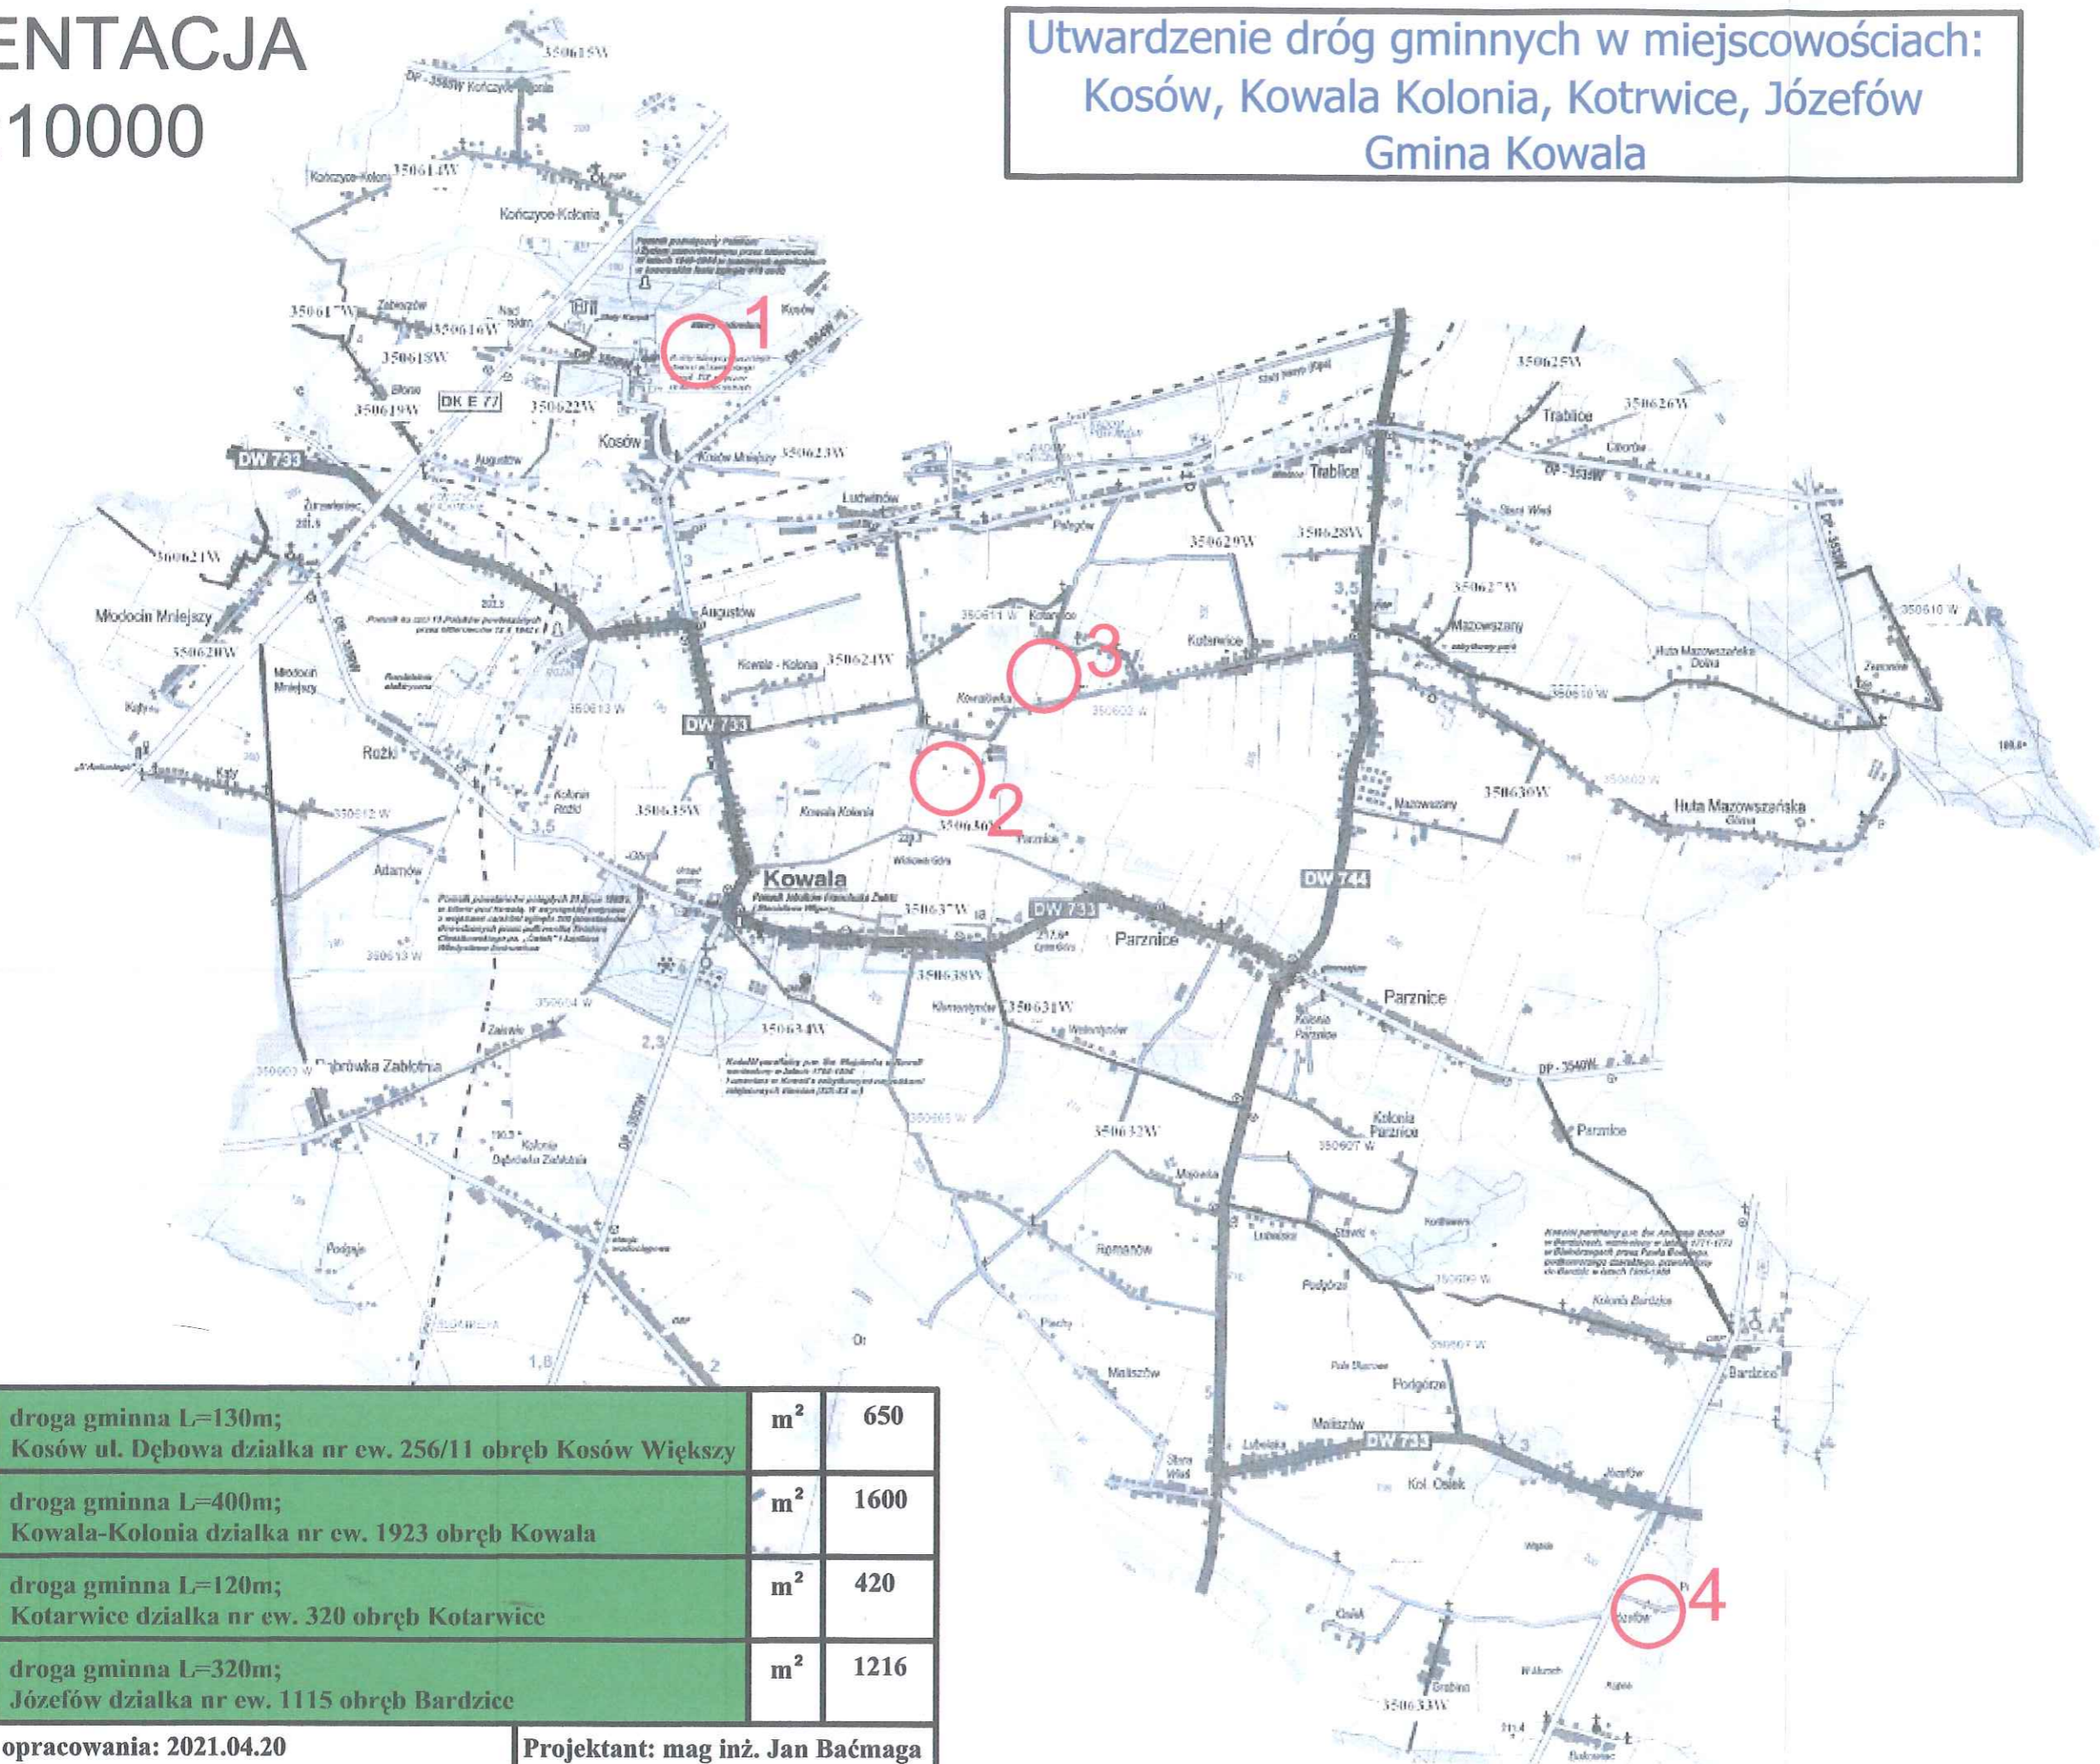

1	droga gminna L=130m; Kosów ul. Dębowa działka nr ew. 256/11 obręb Kosów Większy	m ²	650
2	droga gminna L=400m; Kowala-Kolonia działka nr ew. 1923 obręb Kowala	m ²	1600
3	droga gminna L=120m; Kotrvice działka nr ew. 320 obręb Kotrvice	m ²	420
4	droga gminna L=320m; Józefów działka nr ew. 1115 obręb Bardzice	m ²	1216

Data opracowania: 2021.04.20

Projektant: mag inż. Jan Baćmaga