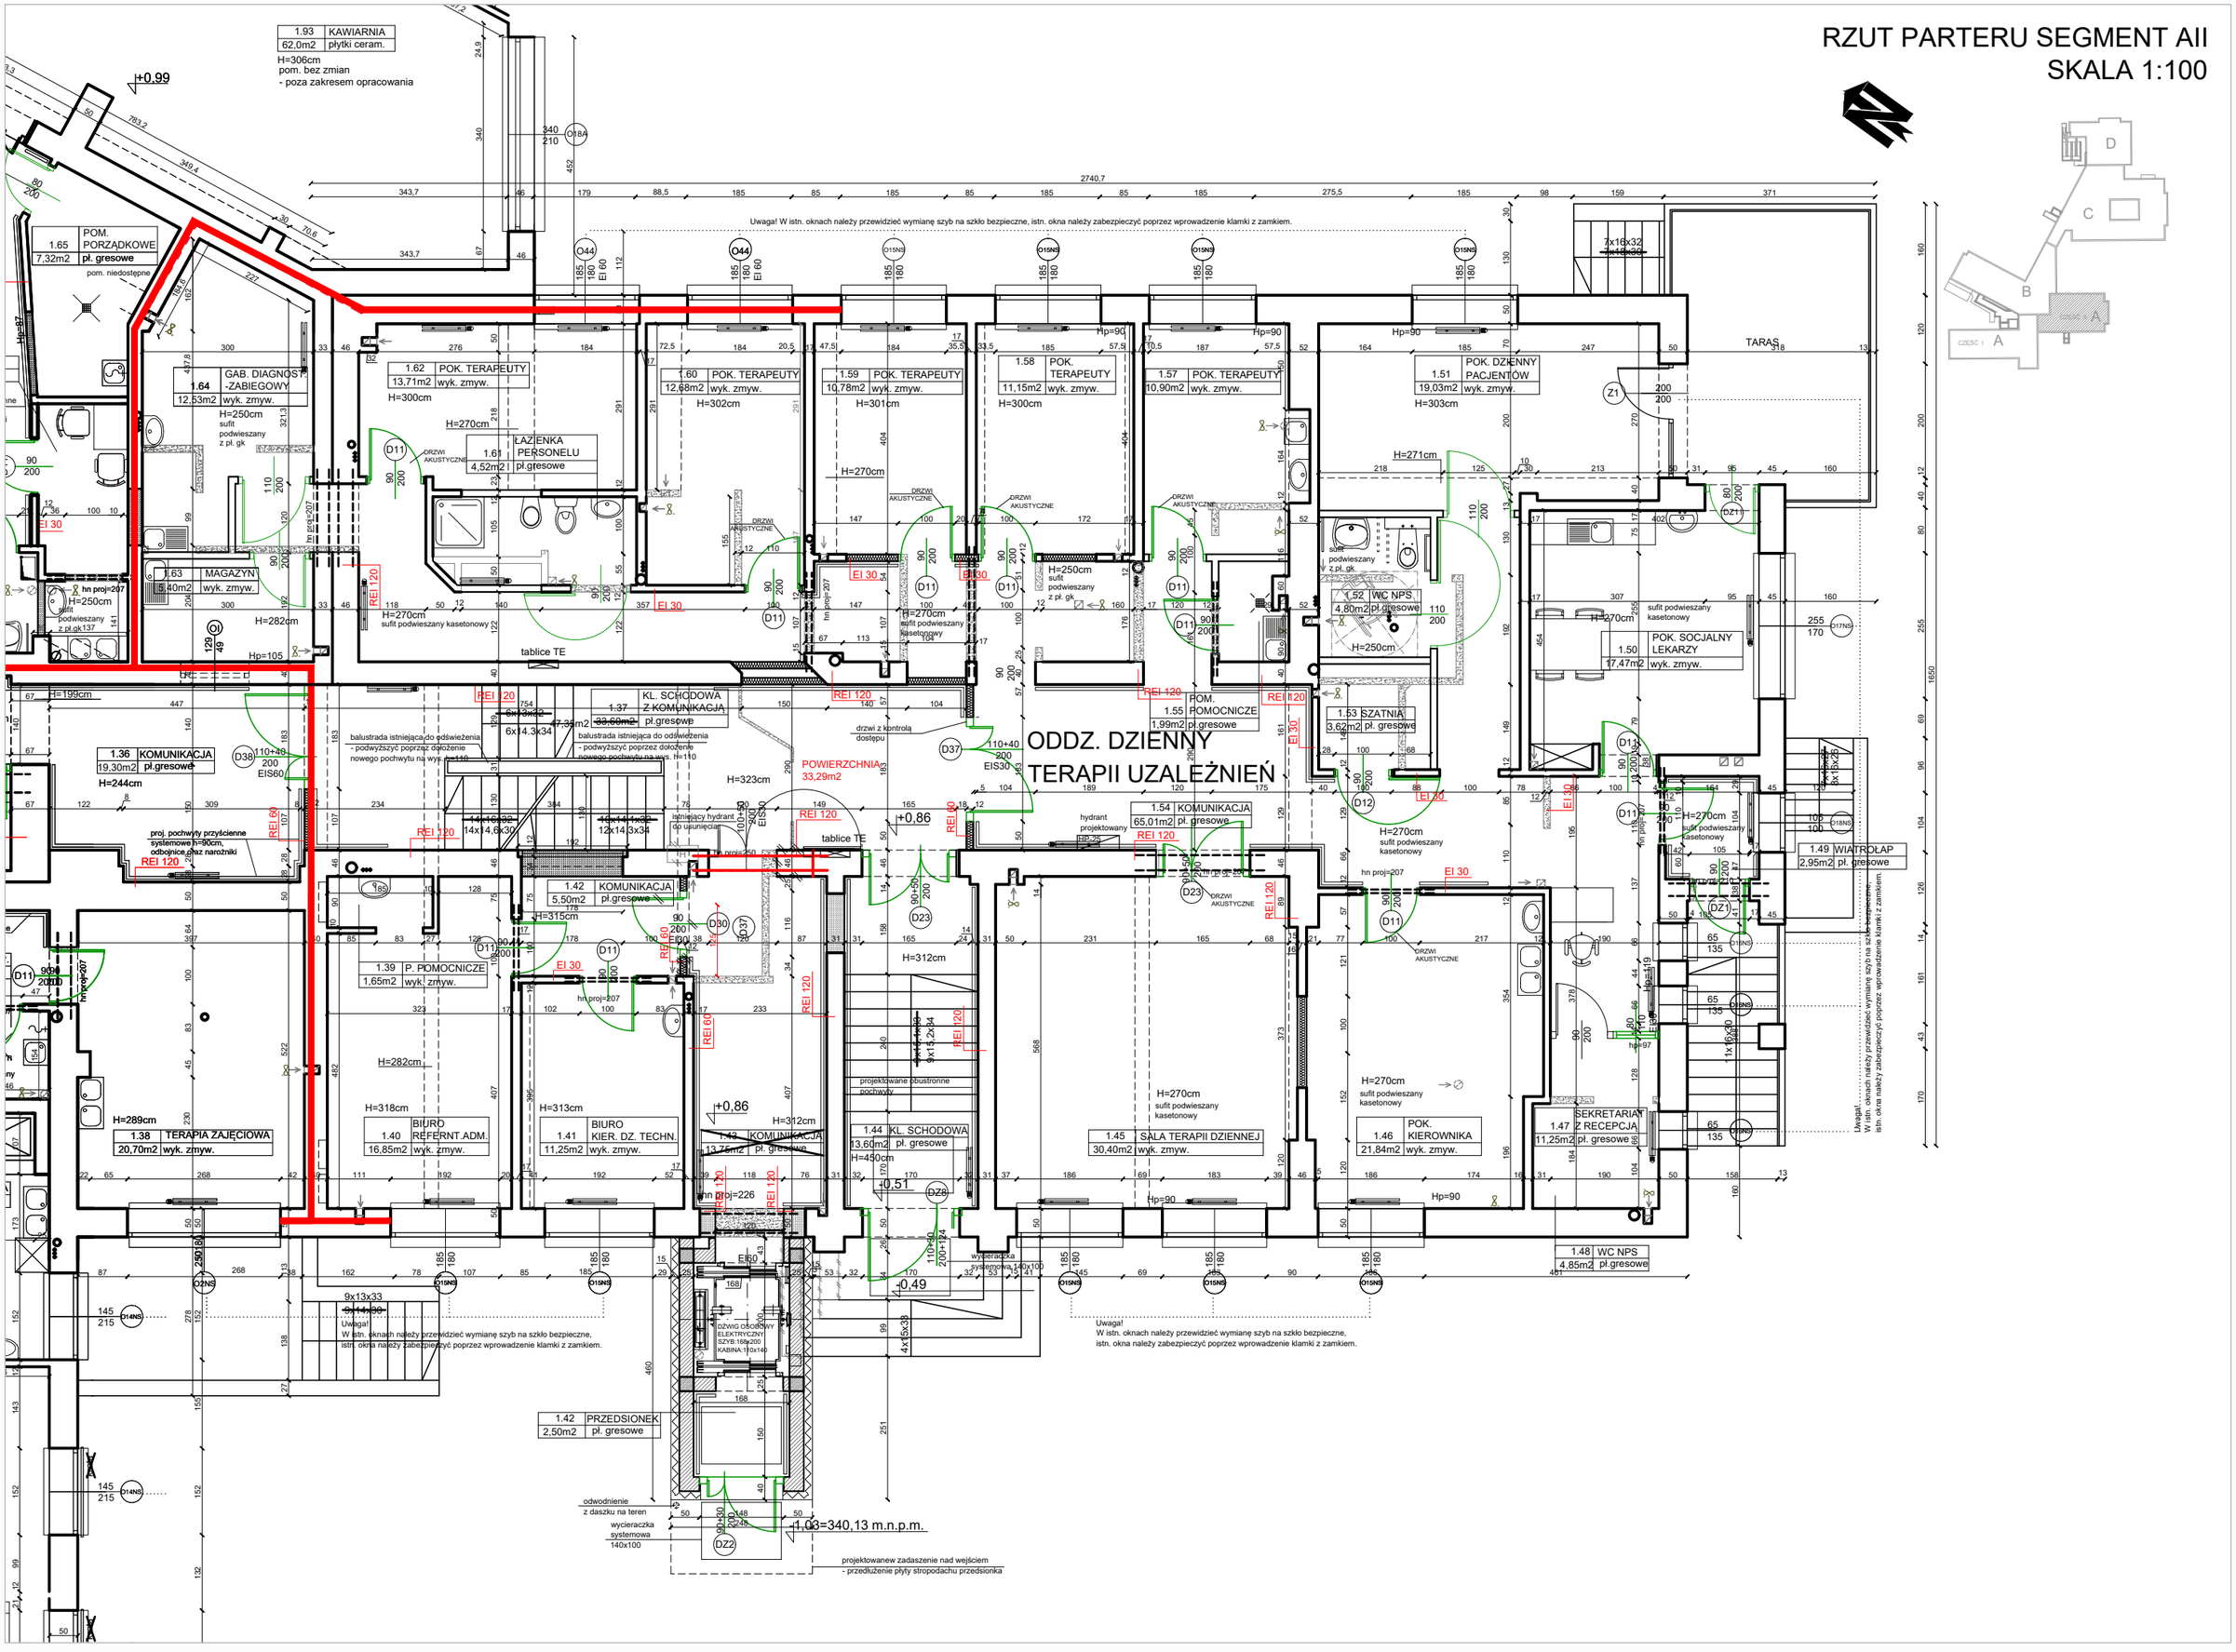RZUT PARTERU SEGMENT AII
SKALA 1:100