



CZERWIEC 2023_SKALA 1:250_FORMAT A3


WARIANT C - 45 mieszk / PUM = 1947,7 M KW.

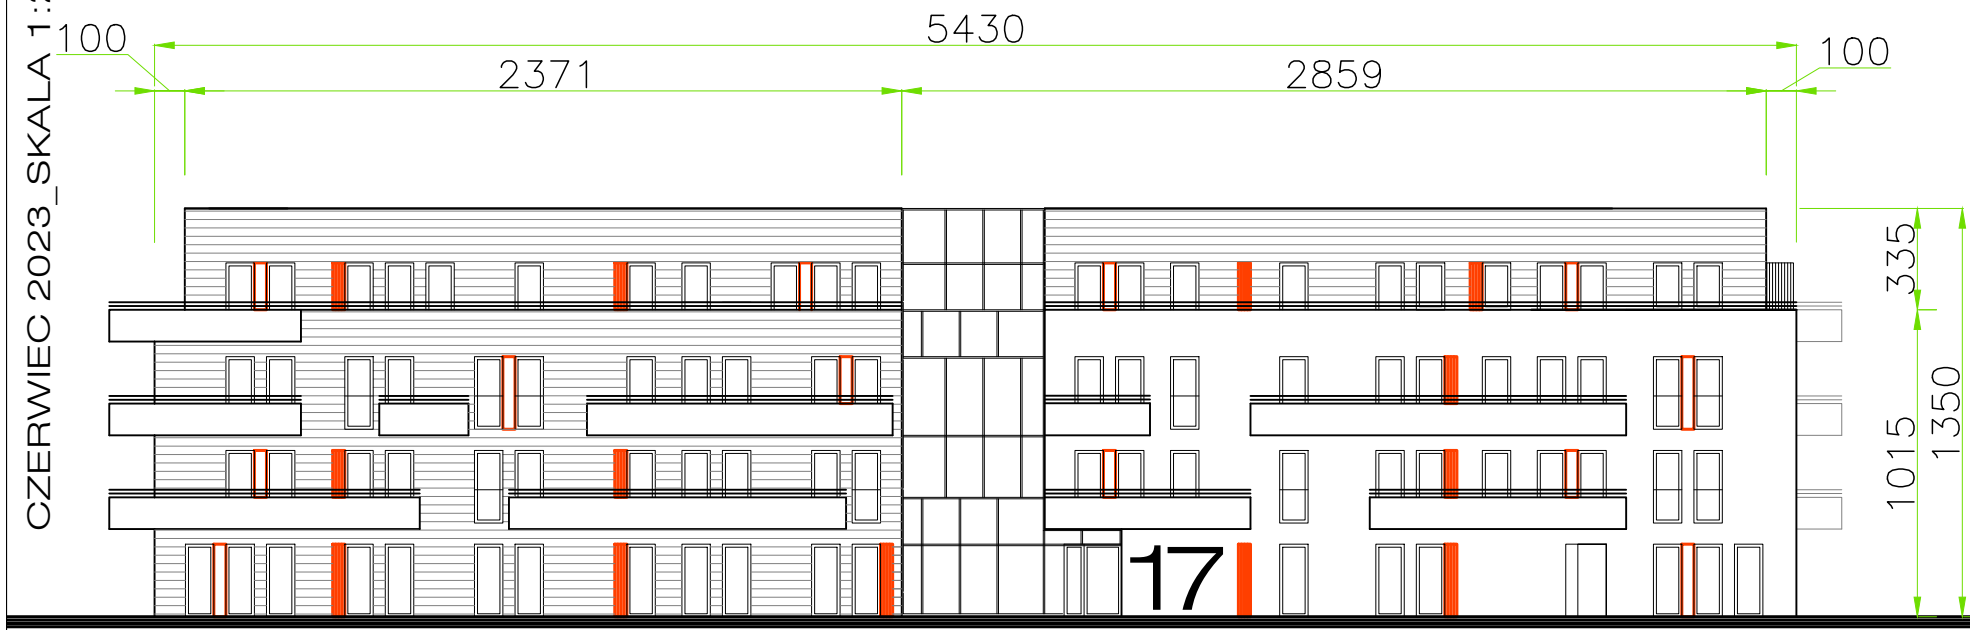

ELEWACJA ZACH.

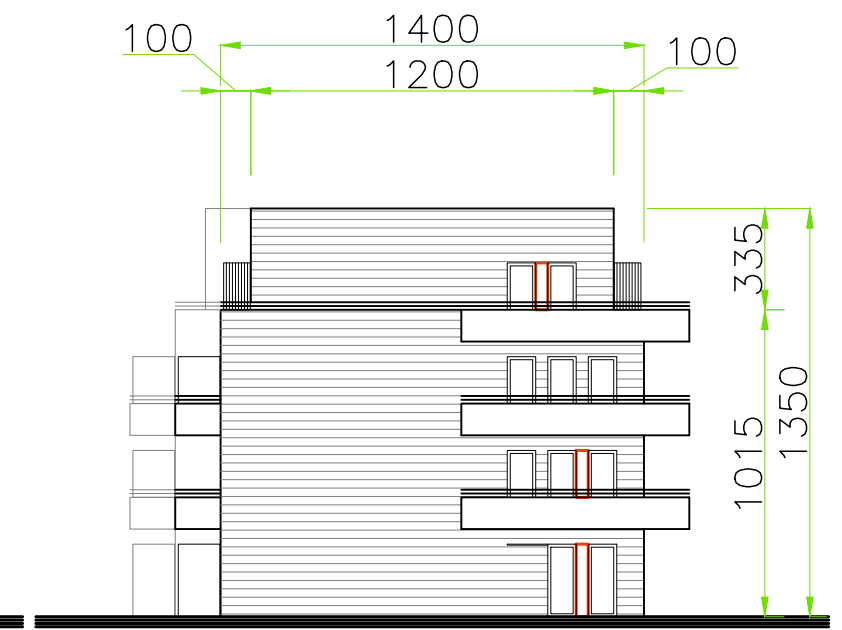

ELEWACJA PN.

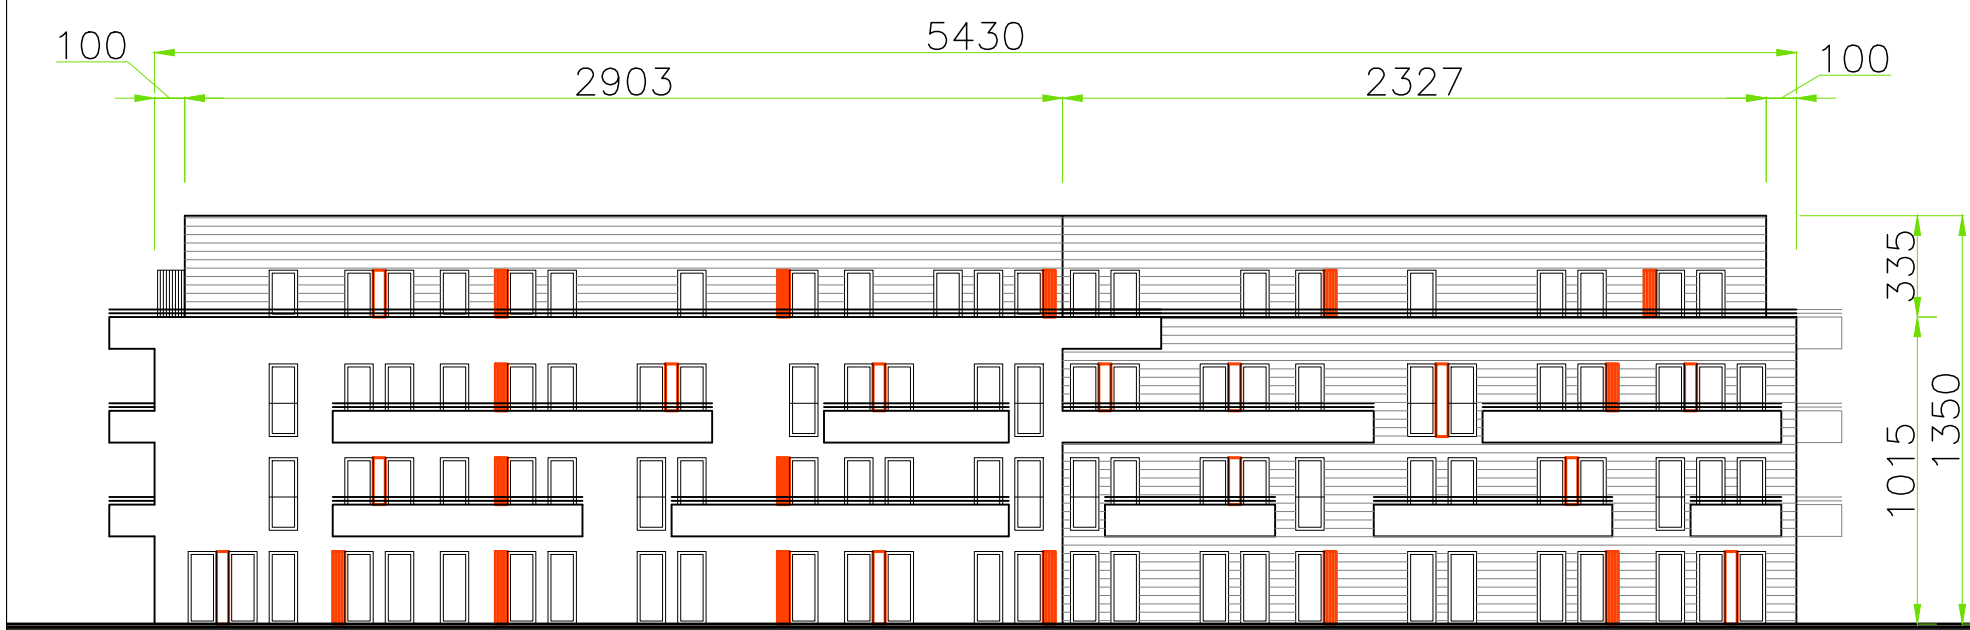

ELEWACJA WSCH.



ELEWACJA PD.