


RYSUNKI WARSZTATOWE

PŁATWIE, MONTAŻ, KRATOWNICA 1

SKALA 1:20

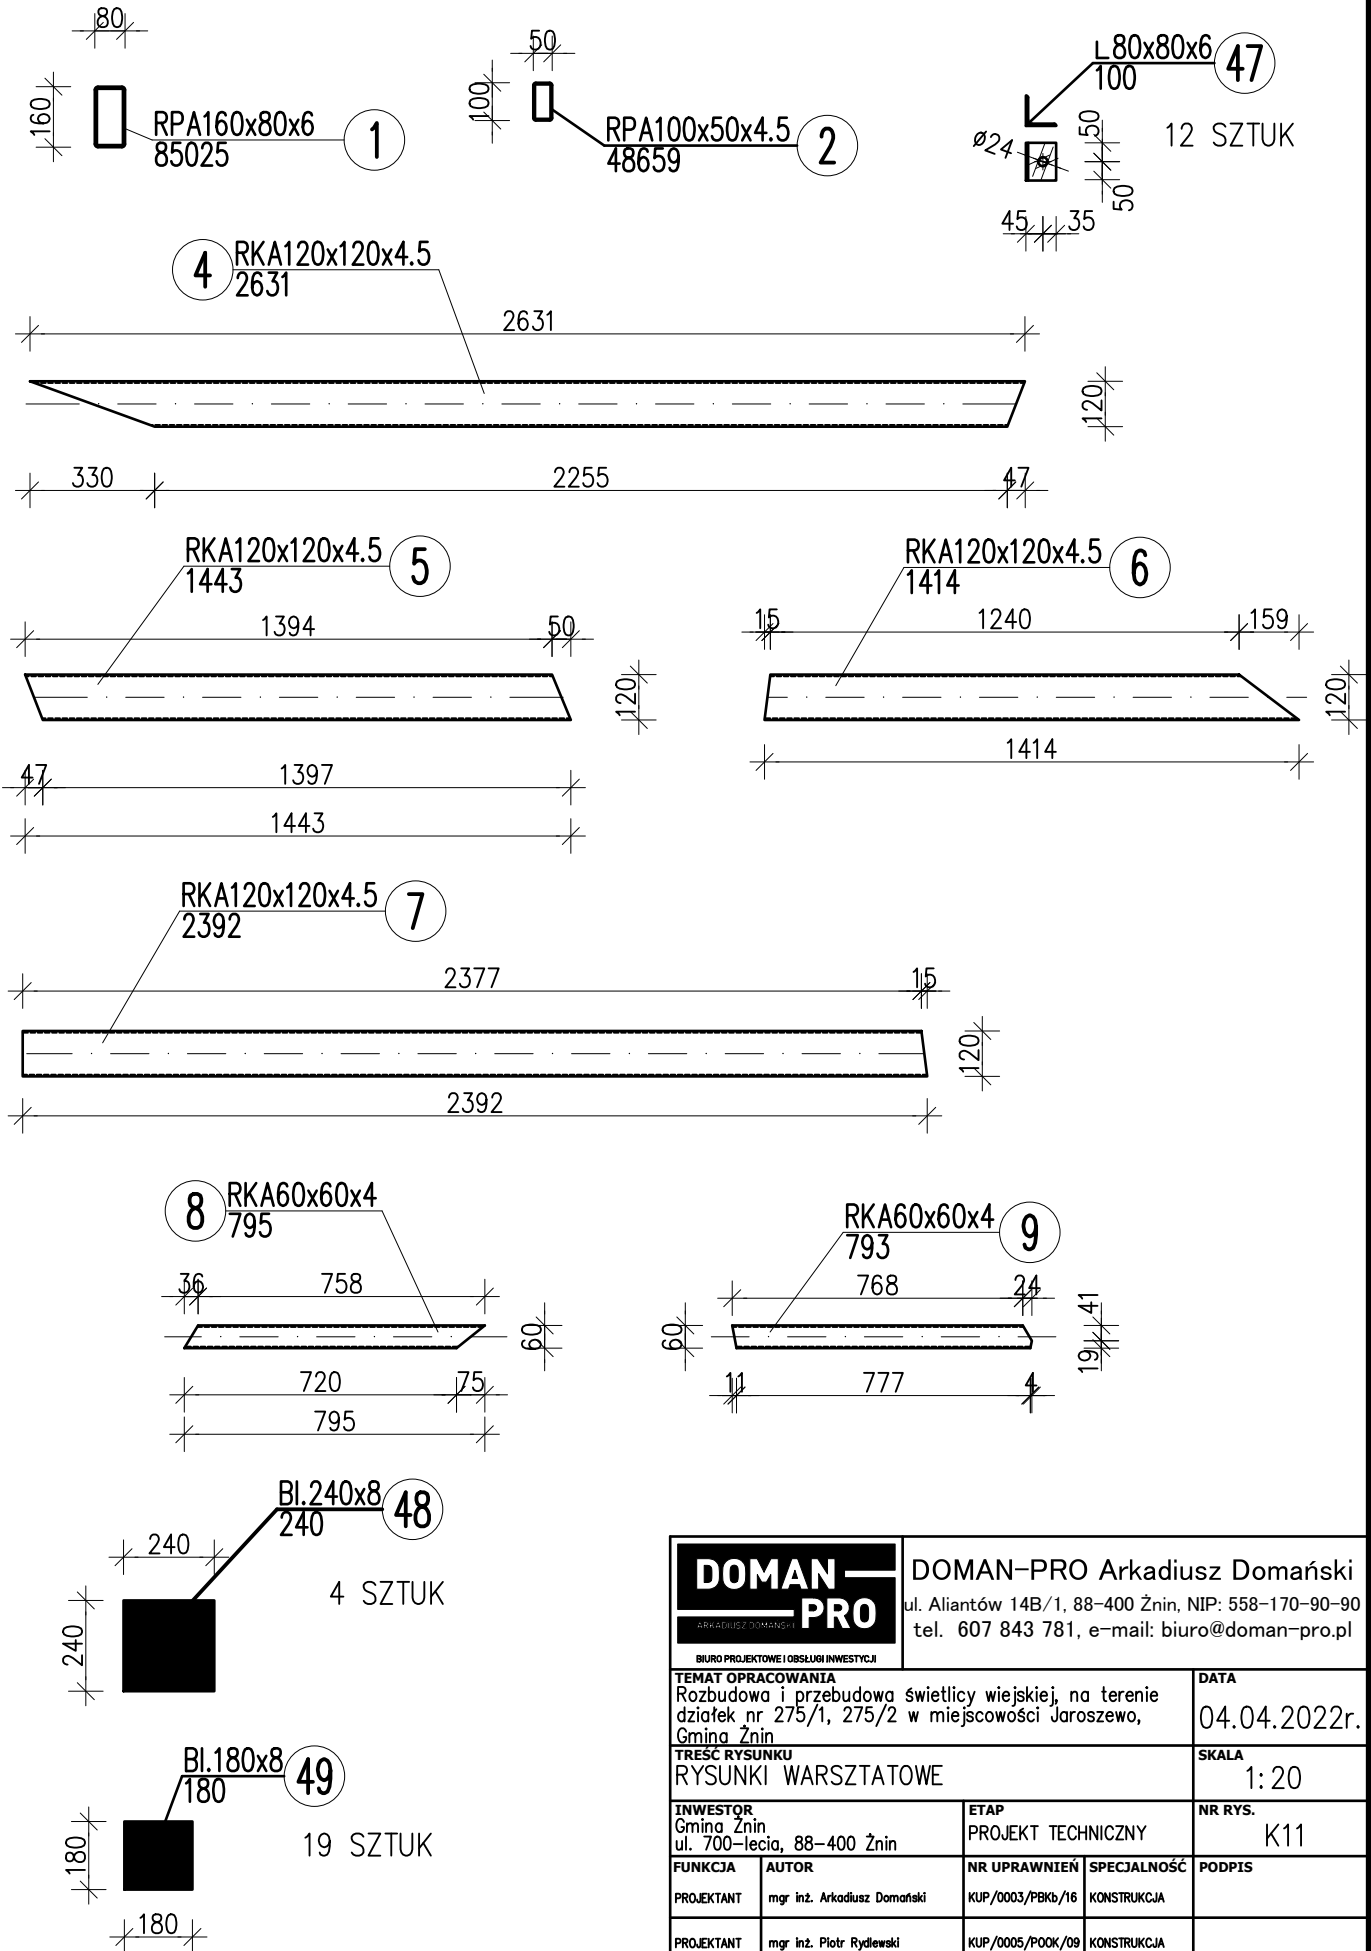

DOMAN-PRO <small>ARKADIUSZ DOMAŃSKI</small>		DOMAN-PRO Arkadiusz Domański	
<small>BIURO PROJEKTOWE I OBSŁUGI INWESTYCJI</small>		ul. Aliantów 14B/1, 88-400 Żnin, NIP: 558-170-90-90 tel. 607 843 781, e-mail: biuro@doman-pro.pl	
TEMAT OPRACOWANIA Rozbudowa i przebudowa świetlicy wiejskiej, na terenie działek nr 275/1, 275/2 w miejscowości Jaroszewo, Gmina Żnin			DATA 04.04.2022r.
TREŚĆ RYSUNKU RYSUNKI WARSZTATOWE			SKALA 1:20
INWESTOR Gmina Żnin ul. 700-lecia, 88-400 Żnin		ETAP PROJEKT TECHNICZNY	NR RYS. K11
FUNKCJA PROJEKTANT	AUTOR mgr inż. Arkadiusz Domański	NR UPRAWNIENI KUP/0003/PBkb/16	SPECJALNOŚĆ KONSTRUKCJA
PROJEKTANT	mgr inż. Piotr Rydlewski	KUP/0005/POOK/09	KONSTRUKCJA
<small>Rysunek wykonano przy pomocy programu ZWCAD+ 2019, BeSiCAD 2019</small>			