



ELEWACJA FRONTOWA OD STRONY ULICY PIONIERÓW

- tynk np baumit kolor ART 3259
- tynk np baumit kolor ART 3255
- tynk np baumit kolor ART 3253
- TYNK MOZAIKOWY SZARY NP BAUMIT MOSAIKPUTZ 062

COKŁ, KAMIENNY PODDAĆ, KONSERWACJI I OCZYSZCZENIU (FLEKSOWANIE
 UZUPELNIENIE UBYTKÓW, IMPREGNACJA)
 STOLARKA DRZWIOWA RENOWACJA - KOLOR NATURALNY DREWNA PO
 OCZYSZCZENIU I ZABEZPIECZENIU LAKIEREM BEZBARWNYM
 OBRÓBKI BLACHARSKIE, RYINY I RURY SPUSZTOWE, BLACHA OCYNKOWANA
 KRATY, ŚLUSARKĘ ORAZ INNE ELEMENTY METALOWE, MALOWAĆ FARBAMI
 ANTYKOROZYJNYMI NA KOLOR GRAFITOWY SREBRNY MLOTKOWY lub SZARYM
 RAL 7046 :
 - SCHODY I SPOCZNIKI ZEWNĘTRZNE WYKONAĆ :
 PŁYTY GRANITOWE ISTNIEJĄCE - ELEWACJA FRONTOWA ORAZ Z PŁYTY
 GRESOWE - ELEWACJA TYLNA I BOCZNE, W KOLORZE SZARYM
 - STOLARKA DRZWIOWA WYMIENIANA - STALOWA LUB PCV SZARA
 - PARAPETY ZEWN. Z BLACHY OCYNKOWANEJ LUB TTAN CYNK
 - STOLARKA OKIENNA BIAŁA Z PROFILU PCV ODTWORZENIOWA

ARTMANU STUDIO ARTMANU@WP.PL
 EL: 510 182 914
 FAX: 7170 727 49

PROJEKTOWANIE I WYKONAWSTWO FENIX
 SIEDZIBA : 83-400 OSTROW W.KP. UL. DEMENSKIEGO 16/17


ADRES DO KORESPONDENCJI :
 ARTMANU STUDIO, MARTA FIEMA
 UL. PARKOWA 28;81-516 WROCLAW ARTMANU@WP.PL
 TEL. 510 182 914

INWESTOR : ZESPÓŁ SZKOŁ EKONOMICZNYCH W ŚWIDNICY
 adres : ŚWIDNICA -UL. PIONIERÓW,ZIEMI ŚWIDNICKIEJ 10
 INWESTYCJI : DZIAŁKA NR 2914; AM-18 ŚWIDNICA
 TEMAT : PROJEKT I DOCIENIENIE ELEWACJI, WYMIANA STOLARKI

KOLORYSTYKA ELEWACJI FRONTOWEJ

PROJEKTOWA	WYKONAWCA	DATA	PODPIS
MGR INŻ. ARCH. MARTA FIEMA	PROJEKTOWAŁA I WYKONAŁA	01.2018	
MGR INŻ. ARCH. ANNA KIERBASA	PROJEKTOWAŁA I WYKONAŁA	01.2018	

nr projektu	SKALA	faza	branża	nr rys.
	1:100	PB	PB-W	K-1

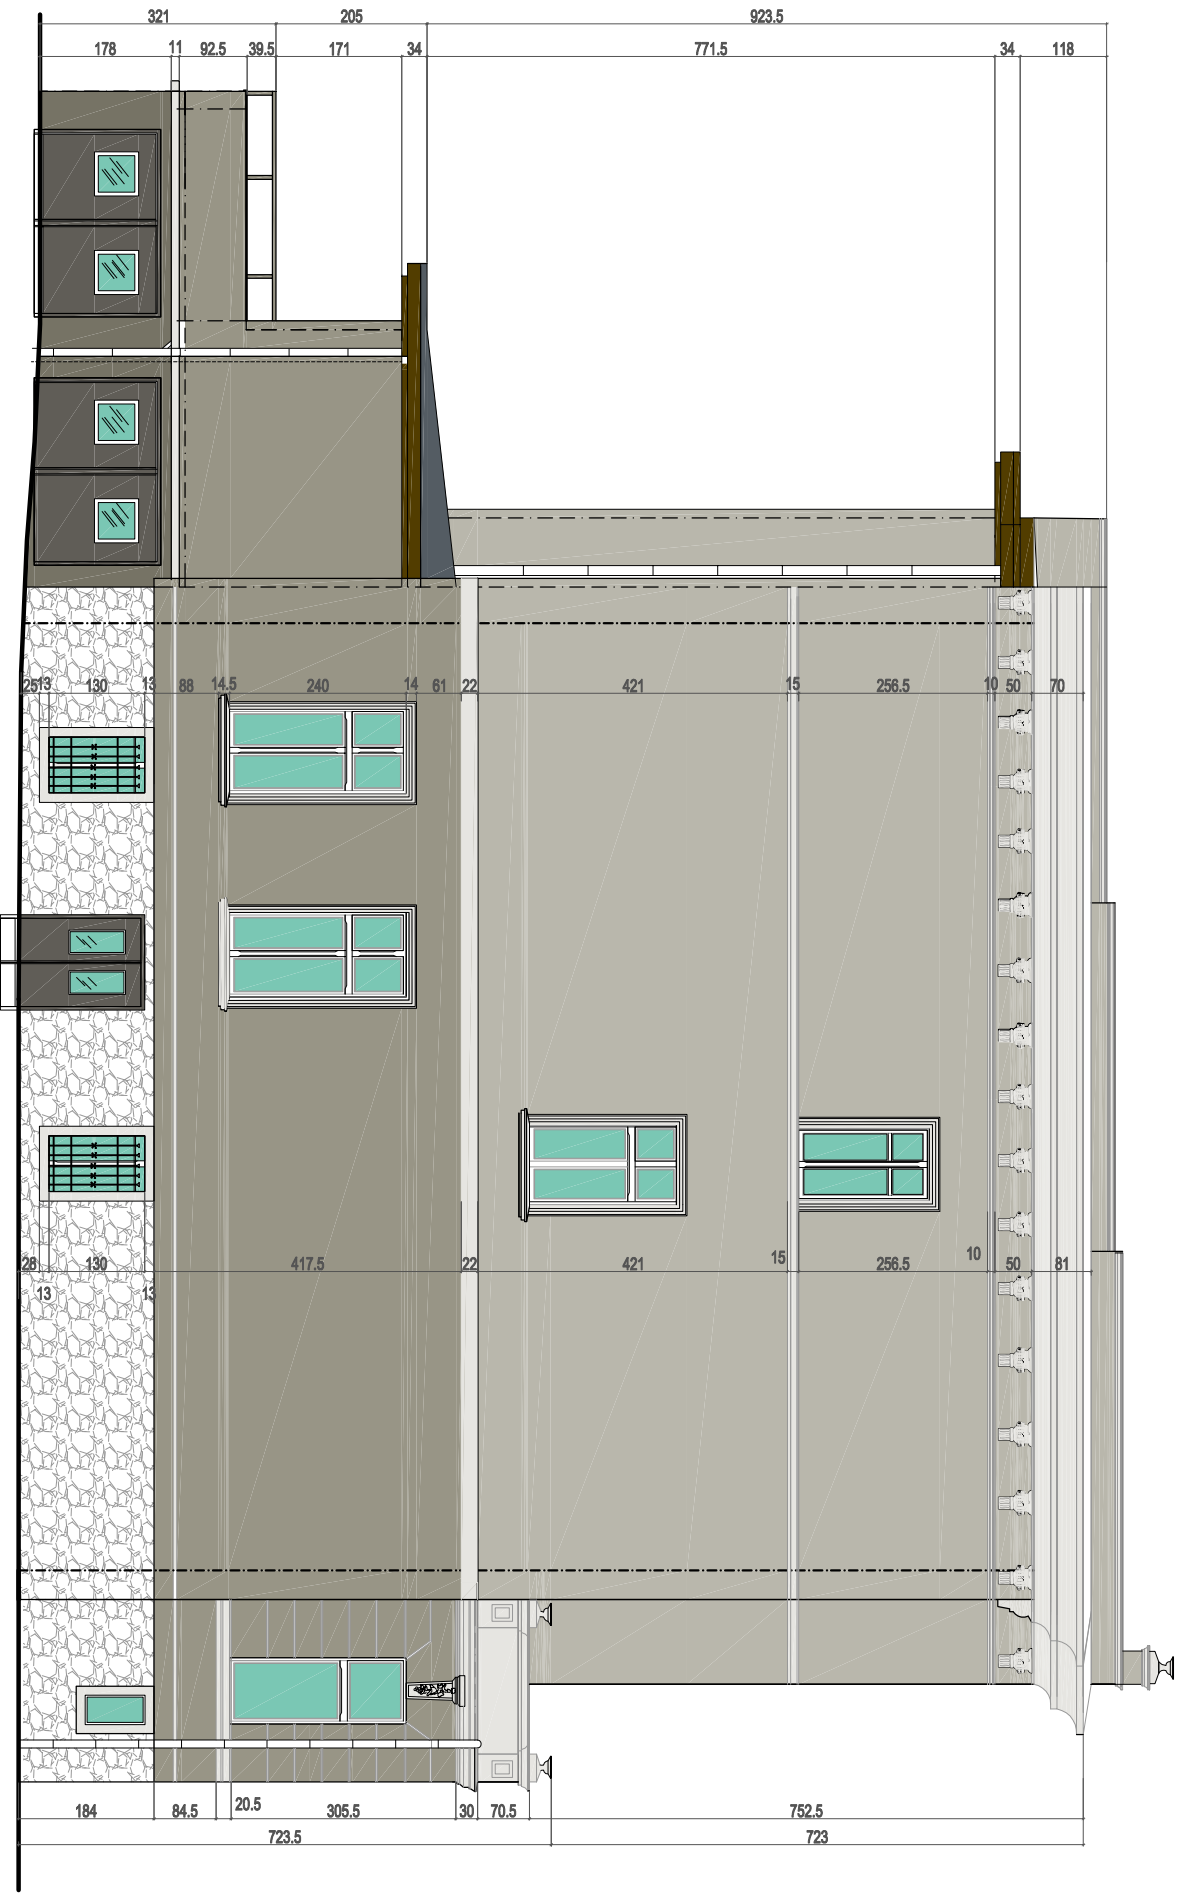


ELEWACJA BOCZNA

- tynk np baumit
kolor ART 3259
- tynk np baumit
kolor ART 3255
- tynk np baumit
kolor ART 3253
- TYNK MOZAIKOWY
SZARY NP BAUMIT
MOSAIKPUTZ 062



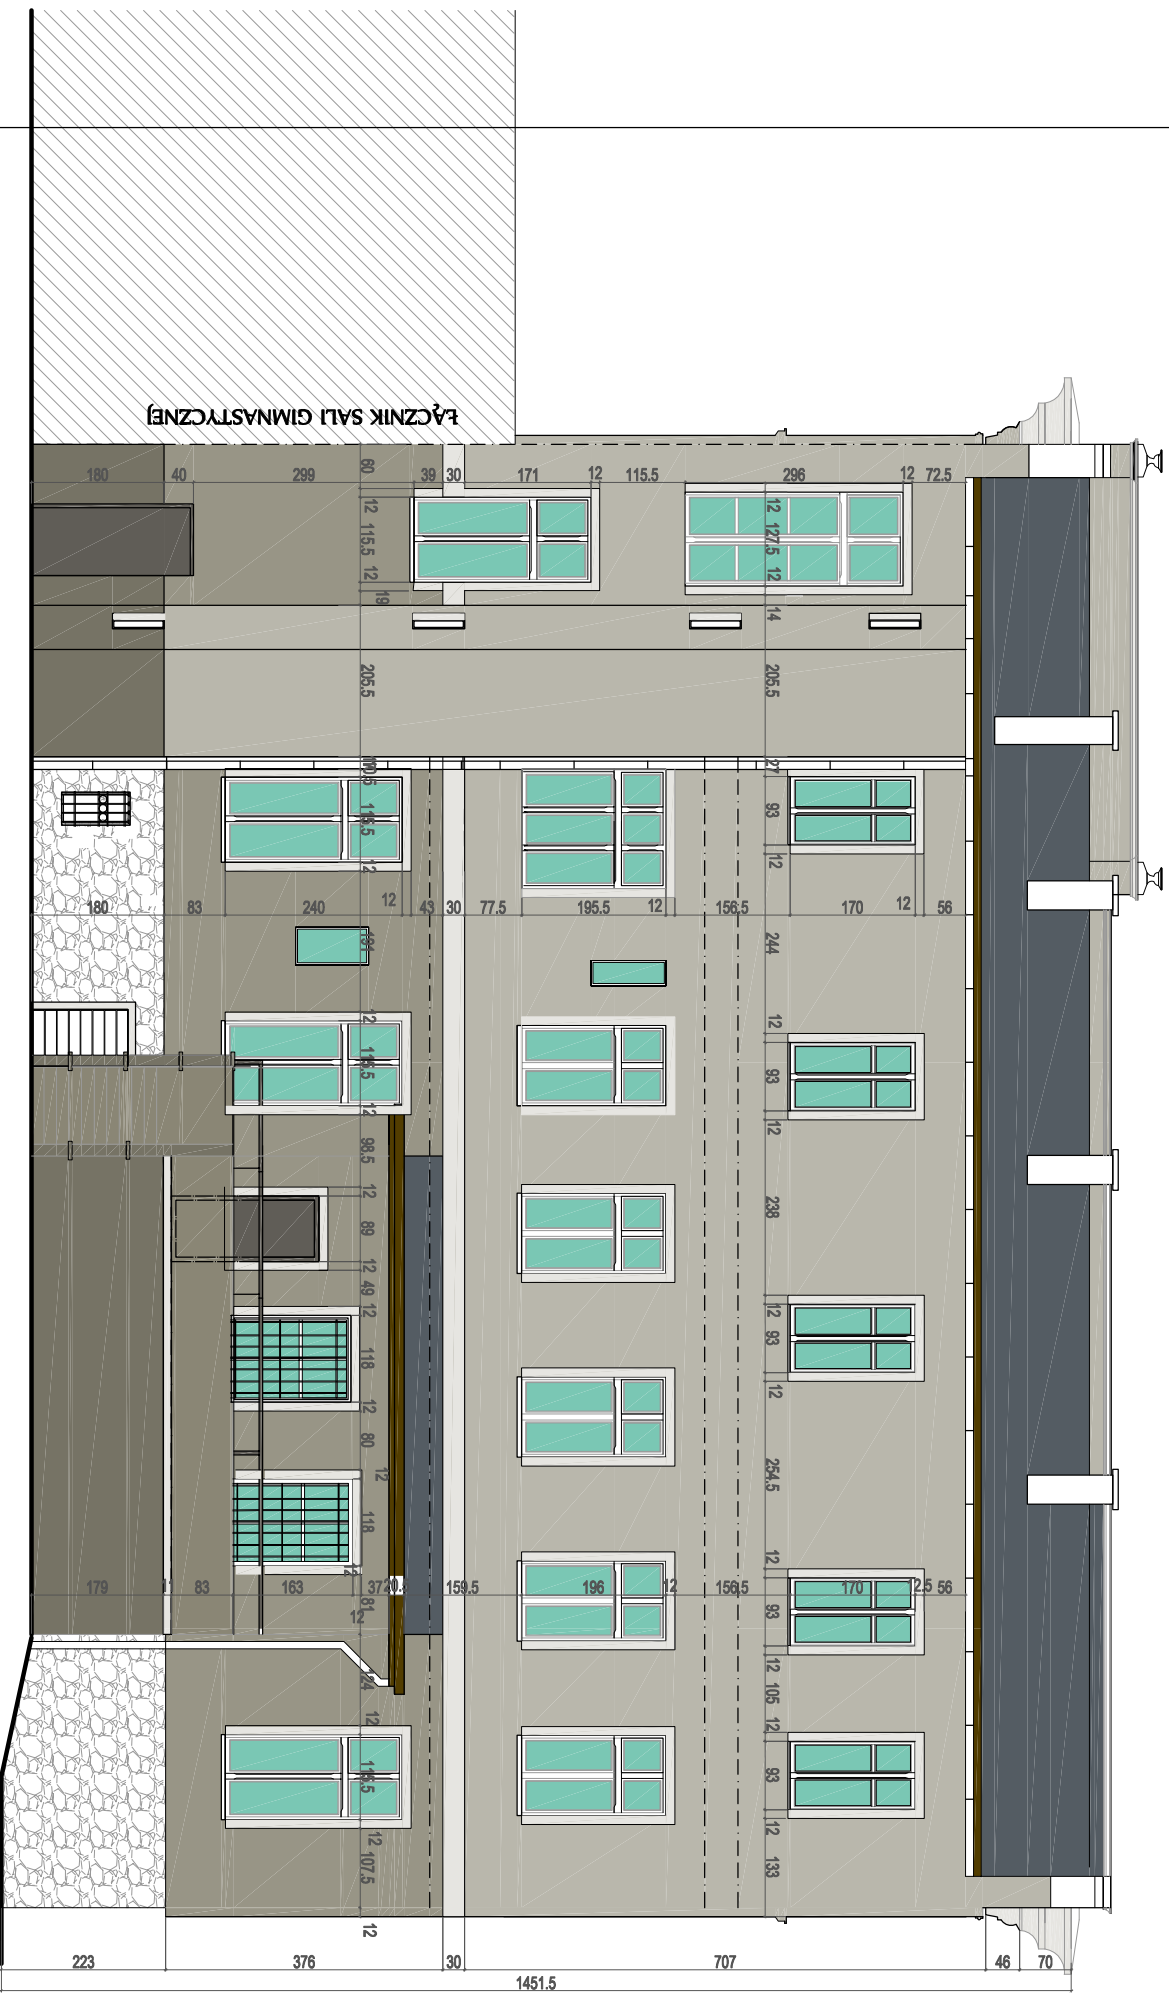

COŁŁ KAMIENNY PODDAĆ KONSERWACJI I OCZYSZCZENIU (FLEKSWANIE
 UZUPELNIENIE UBITYKÓW, IMPREGNACJA)
 STOLARKA DRZWIOWA RENOWACJA - KOLOR NATURALNY DREWNA PO
 OCZYSZCZENIU I ZABEZPIECZENIU LAKIEREM BEZBARWNYM
 OBRÓBKI BLACHARSKIE, RYNNY I RURY SPUSTOWE, BLACHA OCYNKOWANA
 KRATY, ŚLUSARKĘ ORAZ INNE ELEMENTY METALOWE, MALOWAĆ FARBAMI
 ANTYKOROZYJNYMI NA KOLOR GRAFITOWY SREBRNY MŁOTKOWY LUB SZRYM
 PAL 7046 ;
 - SCHODY I SPOCZNIKI ZEWNĘTRZNE WYKONAĆ :
 PŁYTY GRANITOWE ISTNIEJĄCE - ELEWACJA FRONTOWA ORAZ Z PŁYTY
 GRESOWE - ELEWACJA TYLNA I BOCZNE, W KOLORZE SZARYM
 - STOLARKA DRZWIOWA WYMIENIANA - STALOWA LUB PCV SZARA
 - PARAPETY ZE W. Z BLACHY OCYNKOWANEJ LUB TYTAN CYNK
 - STOLARKA OKIENNA BIAŁA Z PROFILI PCV ODTWORZENIOWA

ARTMANU STUDIO		ARTMANU@WP.PL	
PROJEKTOWANIE I WYKONAWSTWO		TEL: 510 182 914	
MARTA FIEMA		FAX: 7170 727 49	
ADRES DO KORESPONDENCJI:			
ARTMANU STUDIO, MARTA FIEMA		TEL. 510 182 914	
UL. PARKOWA 25:51-516 WROCŁAW		ARTMANU@WP.PL	
SIEDZIBA: 64-400 OSTROW W.ŁÓDZ. UL. DEMBICKIEGO 18/17			
INWESTOR:			
ZESPÓŁ SZKÓŁ EKONOMICZNYCH W ŚWINDNICY		ŚWINDNICA	
adres		SZWINDNICA 10	
Inwestycji		DZIAŁKA NR 2814, AM-19 ŚWINDNICA	
TEMAT PROJEKTU I DOCELENIE ELEWACJI, WYMIANA STOLARKI			
KOLORYSTYKA ELEWACJI BOCZNEJ			
PROJEKTOWAŁA	DATA	PODPIS	
MGR INŻ ARCH. MARTA FIEMA	01.2018	MGR INŻ ARCH. ANNA KIEBASA	
SPRAWNOZA	01.2018	20180502011	
nr projektu			
1:100	PB	PB-W	K-3
SKALA	faza	partia	nr rys.




ŁĄCZNIK SALI GIMNASTYCZNEJ

ELEWACJA TYLNA PODWÓRZOWA





-  tynk np baumit
kolor ART 3259
-  tynk np baumit
kolor ART 3255
-  tynk np baumit
kolor ART 3253
-  TYNK MOZAIKOWY
SZARY NP BAUMIT
MOSAIKPUTZ 062

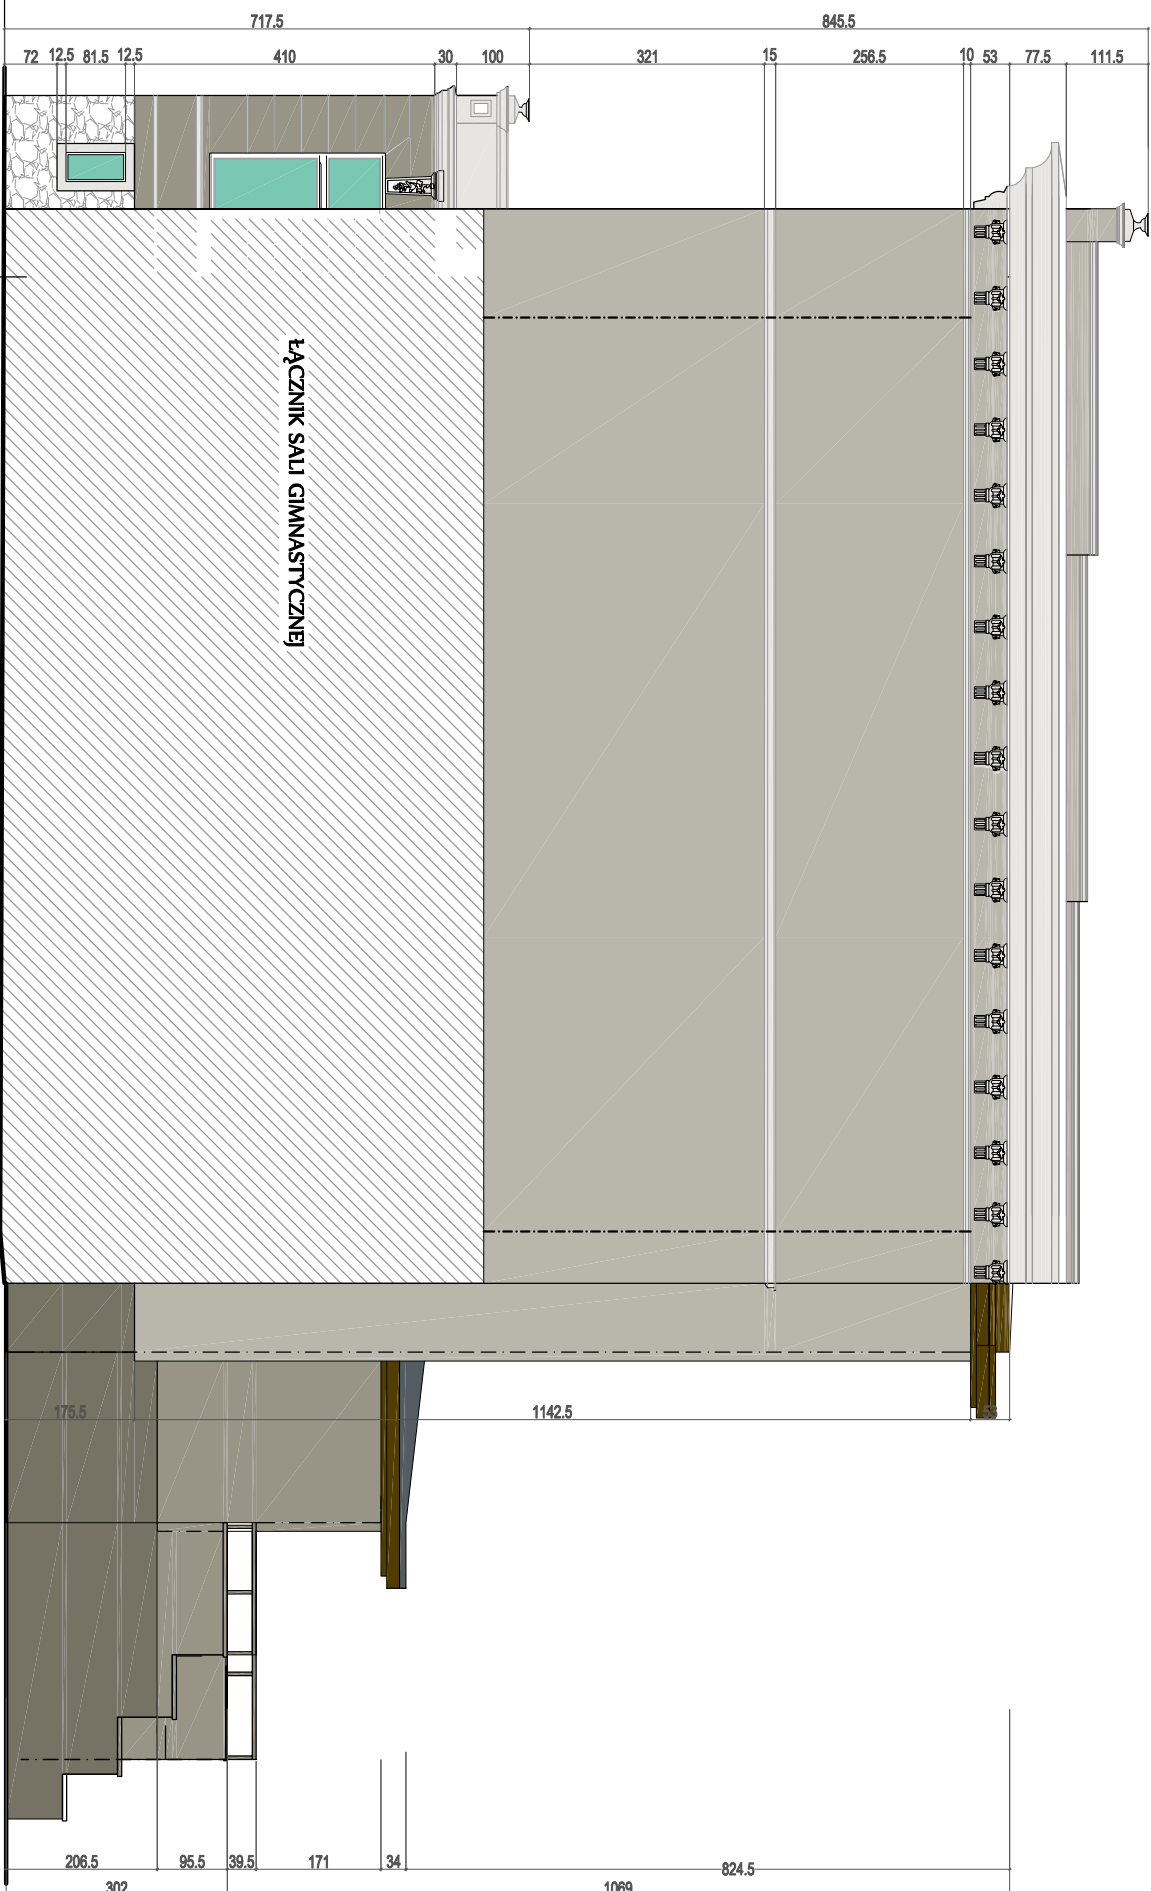COKÓŁ KAMIENNY PODDAĆ KONSERWACJI I OCZYSZCZENIU (FLEKSOWANIE
UZUPELNIENIE UBITYCH, IMPREGNACJA)
STOLARKA DRZWIOWA RENOWACJA - KOLOR NATURALNY DREWNA PO
OCZYSZCZENIU I ZABEZPIECZENIU LAKIEREM BEZBARWNYM
OBRÓBKI BLACHARSKIE, RYNNY I RURY SPUSTOWE, BLACHA OCYNKOWANA
KRATY, ŚLUSARKĘ ORAZ INNE ELEMENTY METALOWE, MALOWAĆ FARBAMI
ANTYKOROZYJNYMI NA KOLOR GRAFITOWY SREBRNY lub SZARYM
RAL 7046;
- SCHODY I SPOCZNIKI ZEWNĘTRZNE WYKONAĆ:
- PŁYTY GRANITOWE ISTNIEJĄCE - ELEWACJA FRONTOWA ORAZ Z PŁYTY
GRESOWE - ELEWACJA TYLNA I BOCZNE, W KOLORZE SZARYM
- STOLARKA DRZWIOWA WYMIENIANA - STALOWA LUB PCV SZARA
- PARAPETY ZE W. Z BLACHY OCYNKOWANEJ LUB TYTAN CYNK
- STOLARKA OKIENNA BIAŁA Z PROFILI PCV ODTWORZENIOWA

ARTMANU STUDIO		ARTMANU@WP.PL TEL: 510 182 914 FAX: 7170 727 49	
PROJEKTOWANIE I WYKONAWSTWO			
SIENIĘDZA: 63-400 OSTROW W.ULP. UL. DEMIBIENIĘDZIEGO 16/17			
ADRES DO KORESPONDENCJI:		TEL: 510 182 914	
ARTMANU STUDIO, MARTA FIEMA		ARTMANU@WP.PL	
UL. PARKOWA 25; 51-816 WROCŁAW			
Investor	ZESPÓŁ SZKÓŁ EKONOMICZNYCH W ŚWIDNICY	adres	ŚWIDNICA, UL. PIONIERÓW ZIEMI ŚWIDNICKIEJ 10
Inwestycji	DZIAŁKA NR 2514; AM-19 ŚWIDNICA	TEMAT PROJEKTU I DOCIĘPIENIE ELEWACJI	WYMIANA STOLARKI
KOLORYSTYKA ELEWACJI TYLNEJ			
PROJEKTOWAŁ	UZAMKNIĘCIE AUTORYZOWANE	DATA	PODPIS
MGR INŻ. ARCH. MARTA FIEMA	MP-010/KK/UB/BS/2010	01.2018	
SPRAWDZIŁ	PROJEKTOWAŁ I OCZYSZCZIŁ		
MGR INŻ. ARCH. ANNA KIEBAŚA	20180502/2011	01.2018	
nr projektu	1:100	PB	PB-W K-2
	SKALA	faza	branża
			nr rys.



ELEWACJA BOCZNA OD STRONY SALI GIMNASTYCZNEJ

-  tynk np baunit
kolor ART 3259
-  tynk np baunit
kolor ART 3255
-  tynk np baunit
kolor ART 3253
-  TYNK MOZAIKOWY
SZARY NP BAUNIT
MOSAICPUTZ 062

COKÓŁ KAMIENNY PODDAĆ KONSERWACJI I OCZYSZCZENIU (FLEKSOWANIE
UZUPELNIENIE UBITYKÓW , IMPREGNACJA)
STOLARKA DRZWIOWA RENOWACJA - KOLOR NATURALNY DREWNA PO
OCZYSZCZENIU I ZABEZPIECZENIU LAKIEREM BEZBARWNYM
OBROBKI BLACHARSKIE , RYINY I RURY SPUSTOWE , BLACHA OCYNKOWANA
KRATY , ŚLUSARKĘ ORAZ INNE ELEMENTY METALOWE , MALOWAĆ FARBAMI
ANTYKOROZYJNYMI NA KOLOR GRAFITOWY SREBRNY MŁOTKOWY lub SZARYM
RAL 7046 :
- SCHODY I SPOCZNIKI ZEWNĘTRZNE WYKONAĆ :
PŁYTY GRANITOWE ISTNIEJĄCE - ELEWACJA FRONTOWA ORAZ Z PŁYTY
GRESOWE - ELEWACJA TYLNA I BOCZNE , W KOLORZE SZARYM
- STOLARKA DRZWIOWA WYMIENIANA - STALOWA LUB PCV SZARA
- PARAPETY ZEW. Z BLACHY OCYNKOWANEJ LUB TITAN CYNK
- STOLARKA OKIENNA BIAŁA Z PROFILI PCV ODTWORZENIOWA

ARTMANU STUDIO		ARTMANU@WP.PL	
PROJEKTOWANIE I WYKONANIE		TEL: 510 182 914	
SZEDZIBA : 63-400 OSTROW WILCZ. UL. DEMBIŃSKIEGO 16/17		FAX: 7170 727 49	
ADRES DO KORESPONDENCJI:			
ARTMANU STUDIO, MARTA FIEMA		TEL. 510 182 914	
UL. PARKOWA 25; 51-516 WROCŁAW		ARTMANU@WP.PL	
INWESTOR			
ZESPÓŁ SZKÓŁ EKONOMICZNYCH W ŚWIDNICY		adres	
ŚWIDNICA, UL. PIONIERÓW ZIEMI ŚWIDNICKEJ 10		Inwestycja	
DZIAŁKA NR 2914; AM-19 ŚWIDNICA		TEMAT PROJEKTU I DOCIĘCIE ELEWACJI - WYMAGANA STOLARKA	
KOLORYSTYKA ELEWACJI BOCZNEJ			
PROJEKTOWAŁA	INŻYNIERKA IZABELA DĄB	DATA	PODPIS
MGR INŻYNIERKA MARTA FIEMA	PROJEKTOWAŁA IZABELA DĄB	01.2018	
SPRAWDZIŁA	PROJEKTOWAŁA IZABELA DĄB	01.2018	
MGR INŻYNIERKA ANNA KIEBASA	PROJEKTOWAŁA IZABELA DĄB	01.2018	
nr projektu	1:100	P8	P8-W
SKALA		tytuł	branża
			nr rys.
			K4