


# PRZEKRÓJ CHARAKTERYSTYCZNY

ul. Sucharzowska

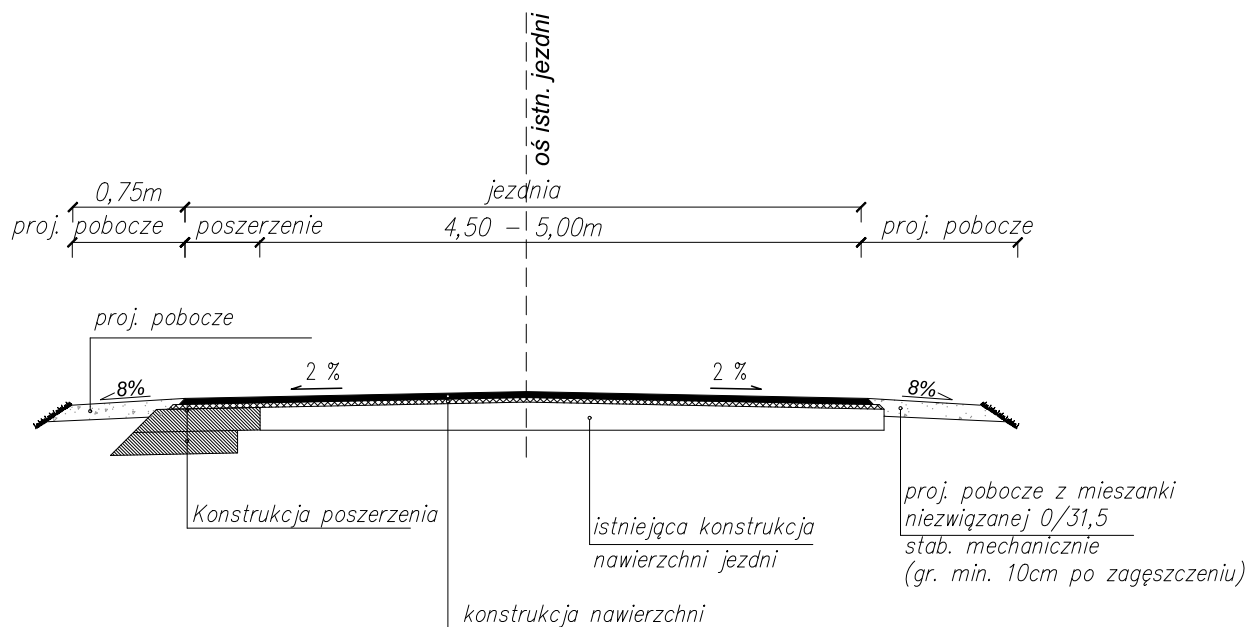

## Konstrukcja nawierzchni jezdni:

- warstwa ścieralna - beton asfaltowy, gr. 4cm
- warstwa wyrównawcza - beton asfaltowy, 100kg/m<sup>2</sup>
- istniejąca nawierzchnia

## Konstrukcja na poszerzeniu jezdni:

- warstwa ścieralna - beton asfaltowy, gr. 4cm
- warstwa wiążąca - beton asfaltowy, gr. 8cm
- podbudowa zasadnicza - kruszywo stabilizowane mechanicznie, gr. 30cm
- podłoże gruntowe (wymagana nośność min. 80Mpa)

Projektant:

**SLK A**  
Projekt

e-mail: slkprojekty@gmail.com  
adres: ul. Leśna 15  
23-235 Annopol  
NIP: 7151714741  
REGON: 380858174

Inwestor:



Gmina Sandomierz  
Plac Poniatowskiego 3  
27-600 Sandomierz

Zadanie:

„Remont drogi gminnej nr 374131T  
(ul. Sucharzowska) od km 0+050 do km  
0+940 w Sandomierzu”

Stadium:

**PROJEKT TECHNICZNY**

Tytuł rysunku:

**PRZEKRÓJ CHARAKTERYSTYCZNY**

Branża:

**DROGI**

Skala:

1:50

Data:

09.2022r

Nr rys.

3

## ZESPÓŁ PROJEKTOWY

Imię i nazwisko	Funkcja	Branża	Nr uprawnień	
Sławomir Kobylarz	PROJEKTANT	DROGOWA	MAZ/0476/PBD/16	
Kaja Bogucińska	OPRACOWANIE	DROGOWA	-----	