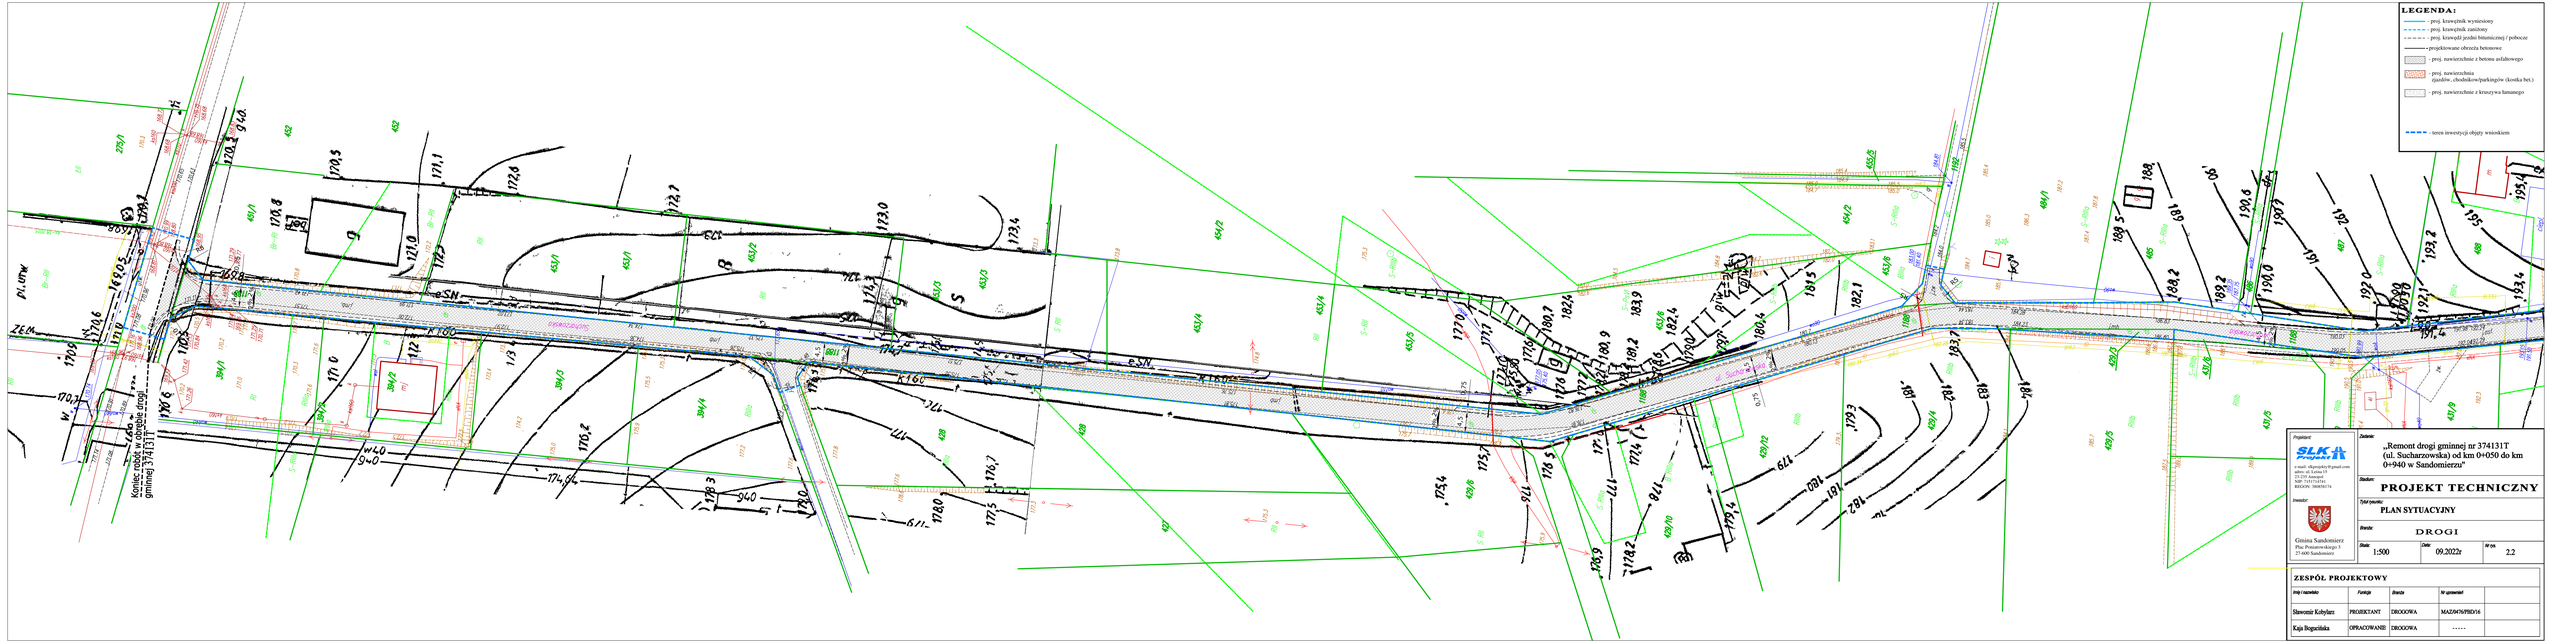
LEGENDA:
- proj. krawężnik wyniesiony
- proj. krawężnik zatopiony
- proj. krawędź jezdni bitumicznej / pobocze
- projektowane obrzeża betonowe
- proj. nawierzchnia z betonu asfaltowego
- proj. nawierzchnia zjazdów, chodników/parkingów (kostka bet.)
- proj. nawierzchnie z kruszywa łamanego
- teren inwestycji objęty wnioskiem
Koniec robót w obrębie drogi gminnej 374131T
Projektant:
SLK Projekt
e-mail: slkprojekty@gmail.com
tel. 606 600 600
ul. ZP. Jana pl.3
NIP: 7151718741
REGON: 380856174
Inwestor:
Gmina Sandomierz
Plac Poniatowskiego 3
27-600 Sandomierz
Zadanie:
„Remont drogi gminnej nr 374131T (ul. Sucharzowska) od km 0+050 do km 0+940 w Sandomierzu"
Etap opracowania:
PROJEKT TECHNICZNY
Tytuł rysunku:
PLAN SYTUACYJNY
Branża:
DROGI
Skala: 1:500
Data: 09.2022r
Nr rys. 2.2
ZESPÓŁ PROJEKTOWY
Imię i nazwisko | Funkcja | Branża | Nr uprawnień
Sławomir Kobylarz | PROJEKTANT | DROGOWA | MAZ/0476/PBD/16
Kaja Bogucińska | OPRACOWANIE | DROGOWA | -----