

RZUT PIERWSZEGO PIĘTRA

- YnTKSY ekw 1x2x0,8


Optyczna czujka dymu np. OSD 23 z gniazdem GNP-18
- HTKSH 3x2x0,8mm

Ręczny przycisk oddymiania np. RT-45-ST-PL
- Przycisk przewietrzania
- sw

sygnalizator optyczno - akustyczny

-
- Istniejące ściany

Zestawienie powierzchni			
NR	NAZWA	POWIERZCHNIA	POSADZKA
1	Korytarz	18,6 m ²	wykładzina PCV
2	Korytarz	15,9 m ²	wykładzina PCV
3	Toaleta dla niepełnosprawnych	6,6 m ²	gres
4	Sala lekcyjna	45,0 m ²	bez zmian
5	Sala lekcyjna	45,4 m ²	bez zmian
6	Klatka schodowa	24,4 m ²	gres

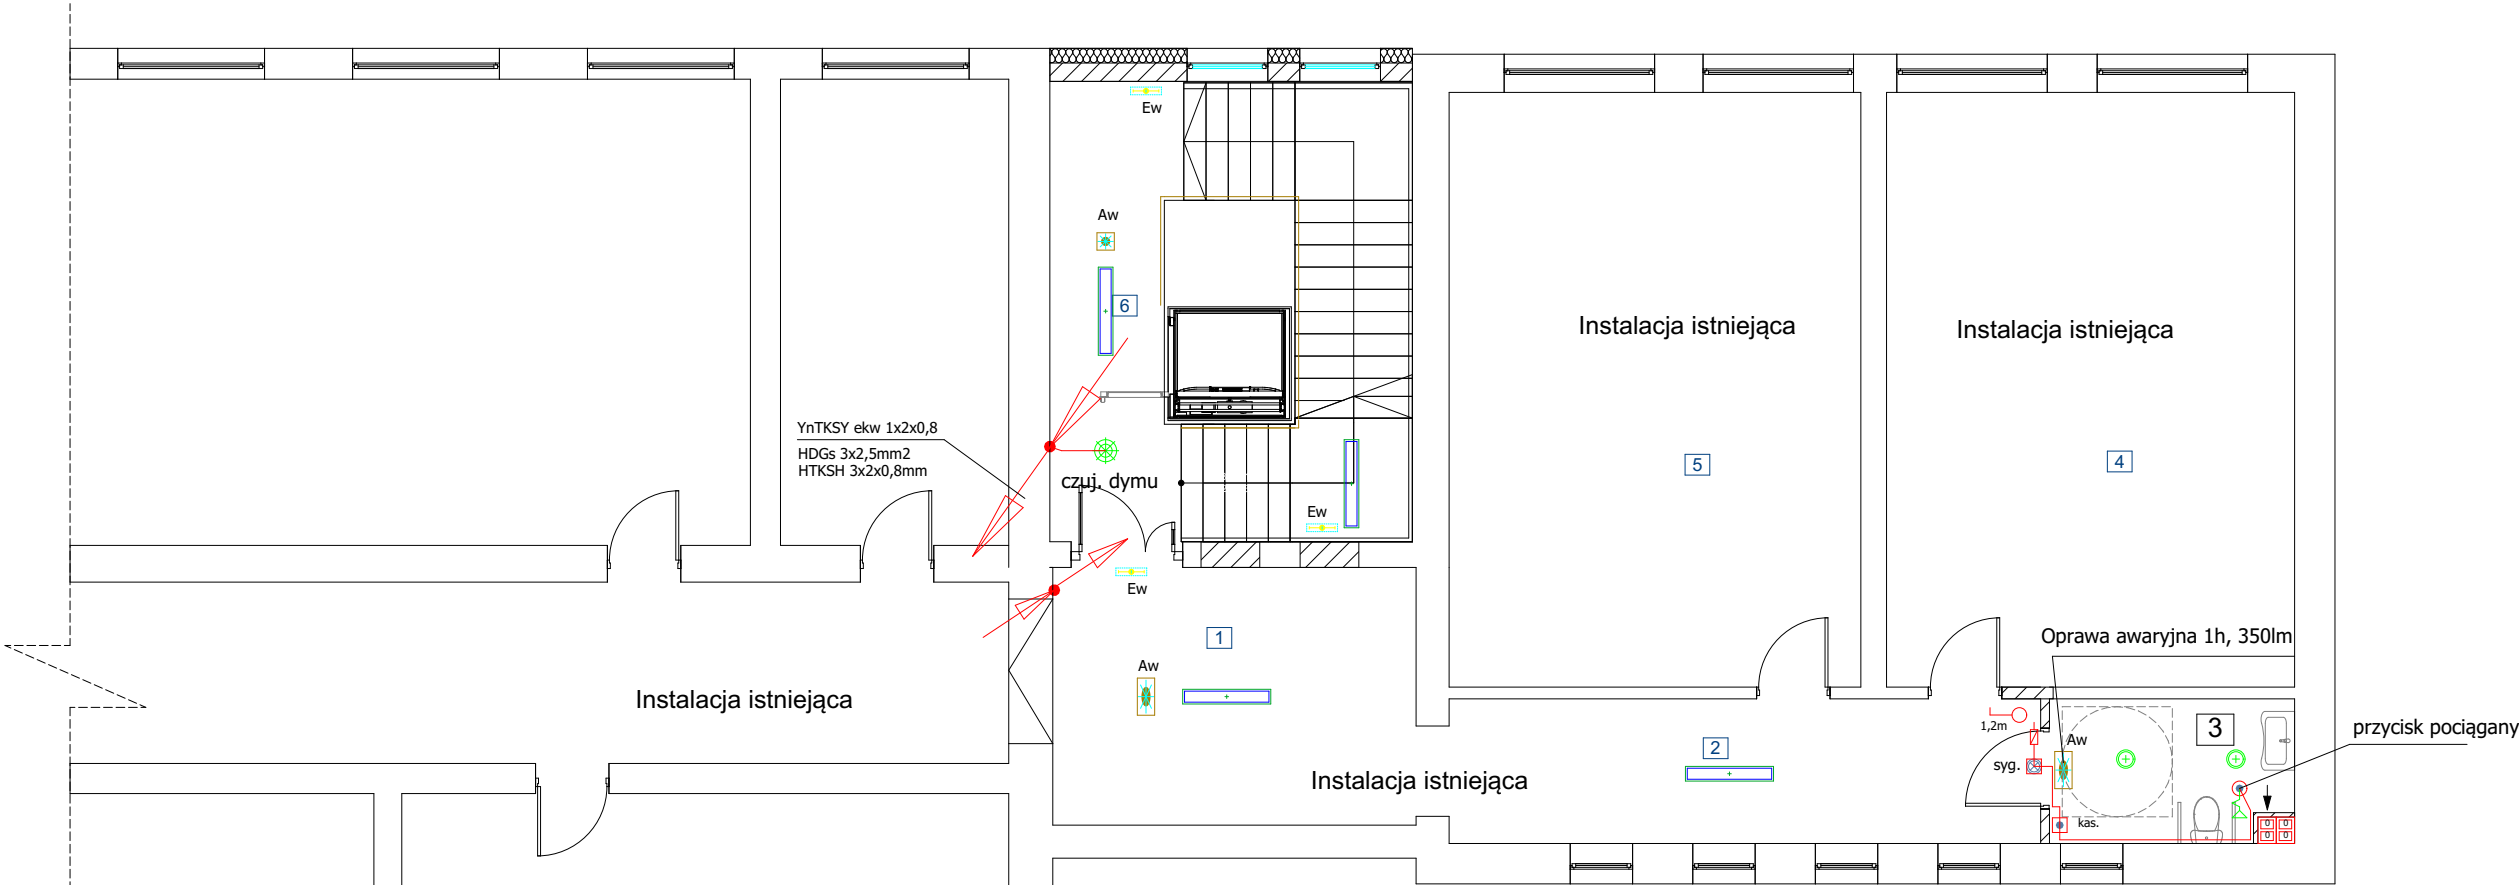

OPIS ELEMENTÓW INSTALACJI

-
- Oprawa ledowa liniowa z kloszem 35W, 4200lm, 4000K

 Oprawa - plafoniera LED 18W, 2000lm, 4000K Oprawa - plafoniera LED 12W z czujnikiem ruchu /IP-65/ Oprawa awaryjna np. VELLA LED 350 3H Oprawa ewakuacyjna np. VELLA 150 3H
możliwość pracy awaryjno - sieciowej SA Łącznik p/t pojedynczy Łącznik p/t podwójny

-
- przycisk pociągany

 kasownik alarmu sygnalizator świetlny akustyczny zasilacz 12V/230Vsystem przyzywowy do toalet,
np. EATON, CFEAPULLKIT

Napięcie znamionowe: 3x400/230V
Układ sieciowy: TN-S
Ochrona od porażeń: samoczynne wyłączenie zasilania, wyłącznik różnicowoprądowy.
Ochrona od przepięć klasy C: DEHNGuard 275T

TEMAT I ADRES:	PRZEBUDOWA I ROZBUDOWA BUDYNKU SZKOŁY PODSTAWOWEJ IM. J. A. MAKŁAKIEWICZA W MSZCZONOWIE 96-320 Mszczonów, ul. Warszawska 27, identyfikator działki: 143802_4.0001.295/2			
INWESTOR:	GMINA MSZCZONÓW Plac Marszałka Piłsudskiego 1 , 96-320 Mszczonów			
PROJEKT:	<div>ARCHIVISION</div> <div>PRACOWNIA PROJEKTOWA "ARCHIVISION" 96-100 SKIERNIEWICE, ul. PIŁSUDSKIEGO 17, tel.: 502 591 447</div>			
PROJEKTANT	mgr inż. Józef Wojcieszak		uprawnienia nr 61/90/Włt	
SPRAWDZAJĄCY	mgr inż. Bogdan Uzar		uprawnienia nr MAZ/IE/002/07	
AYSTENT PROJEKTANTA	inż. Jakub Różewicz			
TYTUŁ RYSUNKU:	Uzupełnienie instalacji elektrycznej - 1 piętro budynku /wynikająca z przebudowy i rozbudowy/			
BRANŻA:	ELEKTRYCZNA	SKALA:	1:100	NR RYS.: E-2
FAZA:	PROJEKT TECHNICZNY	DATA:	MARZEC 2022	
WSZELKIE PRAWA DOTYCZĄCE TEGO RYSUNKU SĄ WŁASNOŚCIĄ FIRMY "ARCHIVISION". NINIEJSZY RYSUNEK JEST WYDANY POD WARUNKIEM, IŻ NIE BĘDZIE UDOSTĘPNIANY I KOPIOWANY BEZ UZGODNIENIA Z FIRMA "ARCHIVISION".				