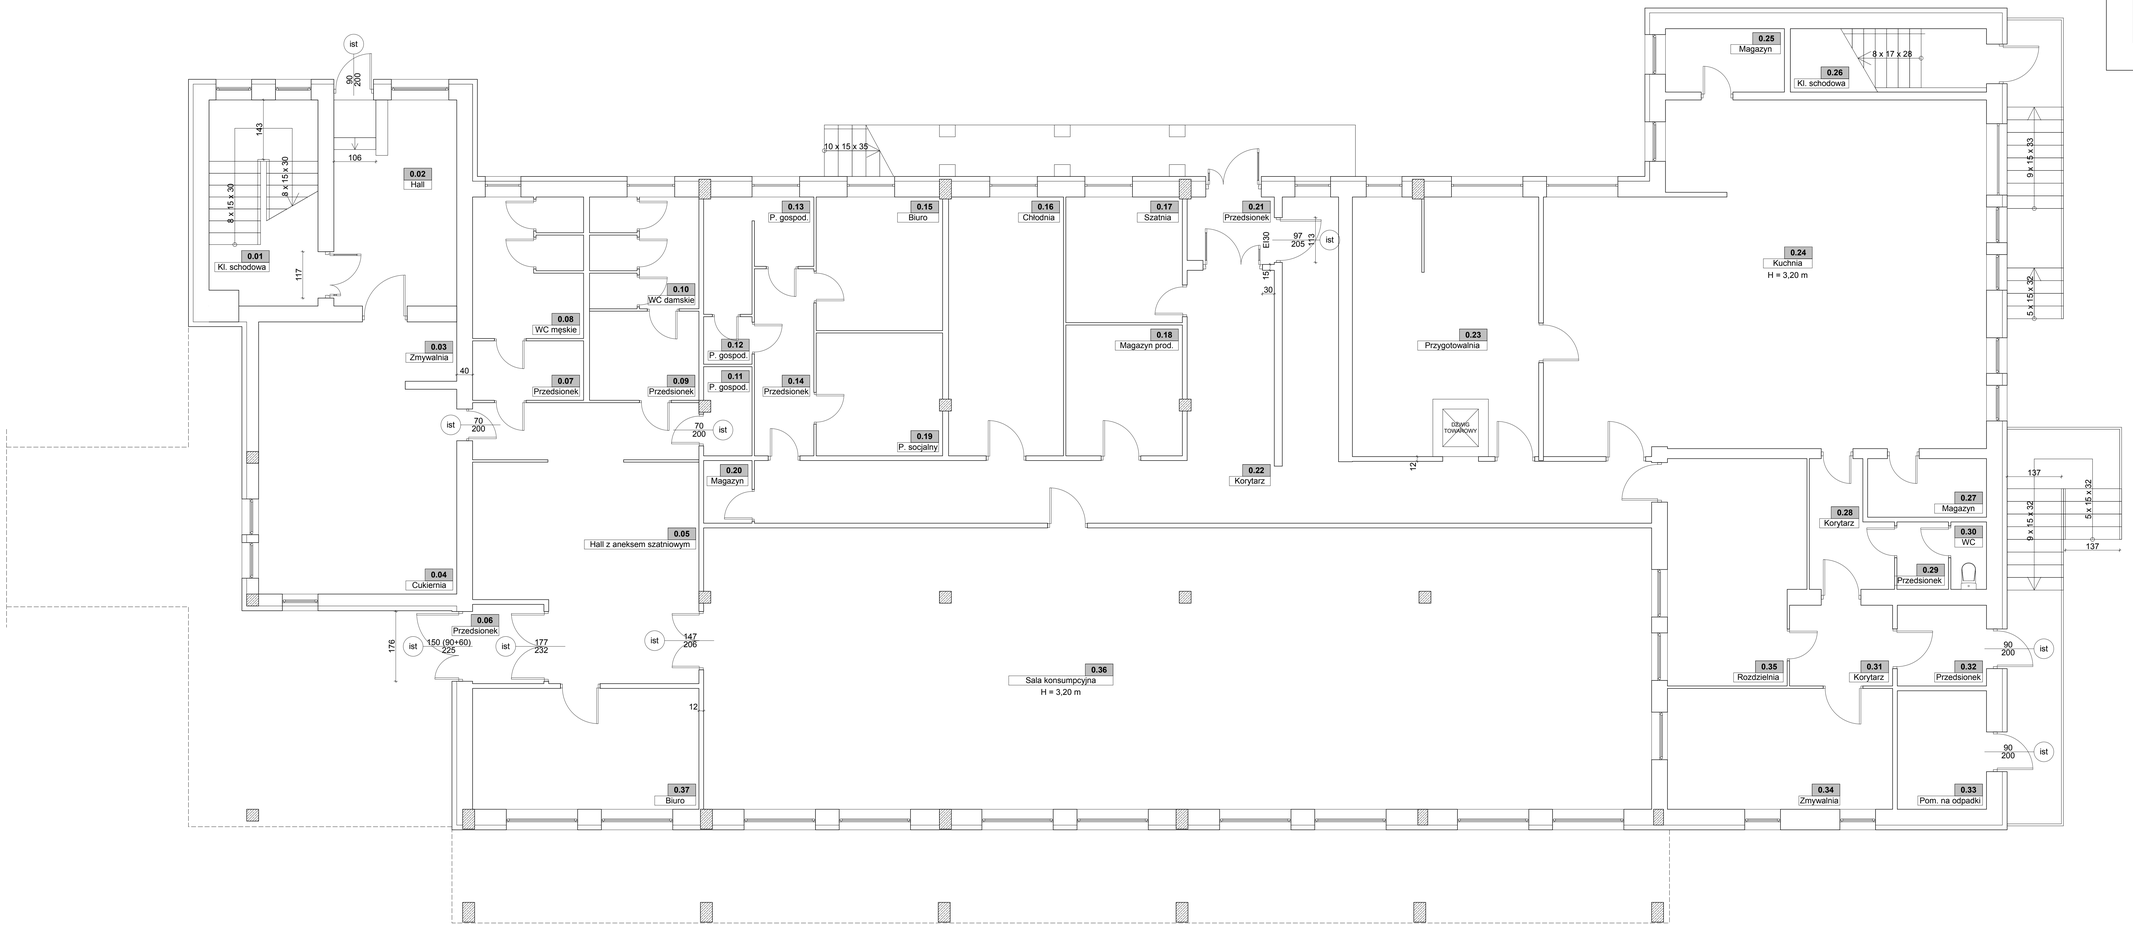

SCHEMAT BUDYNKU OBJĘTEGO OPRACOWANIEM

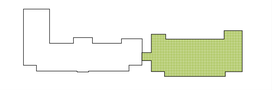

BUDYNEK SALI GIMNASTYCZNEJ I WARSZTATÓW GASTRONOMICZNYCH

ZESTAWIENIE POWIERZCHNI - PARTER

LP	Pomieszczenie	PU
0.01	Klatka schodowa	11,04 m²
0.02	Hall	15,70 m²
0.03	Zmywalnia	8,24 m²
0.04	Cukiernia	25,85 m²
0.05	Hall z aneksem szatniowym	36,19 m²
0.06	Przedsionek	3,60 m²
0.07	Przedsionek	4,20 m²
0.08	WC męskie	10,00 m²
0.09	Przedsionek	6,21 m²
0.10	WC damskie	7,78 m²
0.11	Pomieszczenie gospodarcze	2,69 m²
0.12	Pomieszczenie gospodarcze	1,46 m²
0.13	Pomieszczenie gospodarcze	6,26 m²
0.14	Przedsionek	7,08 m²
0.15	Biuro	10,75 m²
0.16	Chłodnia	18,91 m²
0.17	Szatnia	9,32 m²
0.18	Magazyn produktów	9,68 m²
0.19	Pomieszczenie socjalne	9,87 m²
0.20	Magazyn	1,93 m²
0.21	Przedsionek	3,52 m²
0.22	Korytarz	55,61 m²
0.23	Przygotowalnia	28,63 m²
0.24	Kuchnia	91,18 m²
0.25	Magazyn	4,80 m²
0.26	Klatka schodowa	7,92 m²
0.27	Magazyn	4,44 m²
0.28	Korytarz	5,82 m²
0.29	Przedsionek	2,21 m²
0.30	WC	1,53 m²
0.31	Korytarz	5,30 m²
0.32	Przedsionek	4,61 m²
0.33	Pomieszczenie na odpadki	6,73 m²
0.34	Zmywalnia	17,32 m²
0.35	Rozdzielnia	18,98 m²
0.36	Sala konsumpcyjna	169,51 m²
0.37	Biuro	17,42 m²
	RAZEM =	**652,29 m²**

Inwentaryzacja: **mgr inż. Marek Fijałkowski**
uprawnienia budowlane do kierowania
i nadzorowania robót budowlanych bez ograniczeń
w specjalności konstrukcyjno-budowlanej
nr MAP/0233/OWOK/06

Opracowanie: mgr inż. arch. Agata Sikorska

Obiekt: Budynki Zespołu Szkół Zawodowych im. Kazimierza Pułaskiego

Adres: dz. nr 1531/16, 1567, obręb Gorlice, m. Gorlice

Inwestor: POWIAT GORLICKI, ul. Biecka 3, 38 - 300 Gorlice

Data:	Skala:	Nr rys:
2021.03	1:50	2

Nazwa rysunku: RZUT PARTERU BUDYNEK SALI GIMNASTYCZNEJ I WARSZTATÓW GASTRONOMICZNYCH

Stadium: INWENTARYZACJA

Kod rysunku: ZS.02.001

Jednostka projektowa: F-PROJEKT
mgr inż. Marek Fijałkowski, tel. 606 702 851
33-300 Nowy Sącz, ul. Słowicka 31