
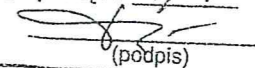
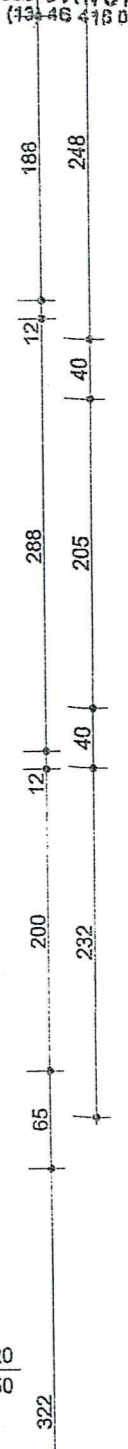





Państwowa Inspekcja Sanitarna
 Ministerstwa Spraw Wewnętrznych i Administracji

Uzgodniono pod względem wymagań higienicznych i zdrowotnych bez zastrzeżeń / z zastrzeżeniami zgodnie z załączoną opinią nr 4/07
 28.05.2007 (data)  (podpis)


mgr inż. Ryszard Dąbrowski
 Rzeczoznawca do spraw sanitarnohigienicznych nr uprawnień 82 - N / 99
 działający na podstawie upoważnienia Głównego Inspektora Sanitarnego MSWiA nr 14 / 04
 38-500 S A N O K, ul. Rzemiślnicza 23/28
 tel. (13) 46 418 08 tel. kom. 901 922 493

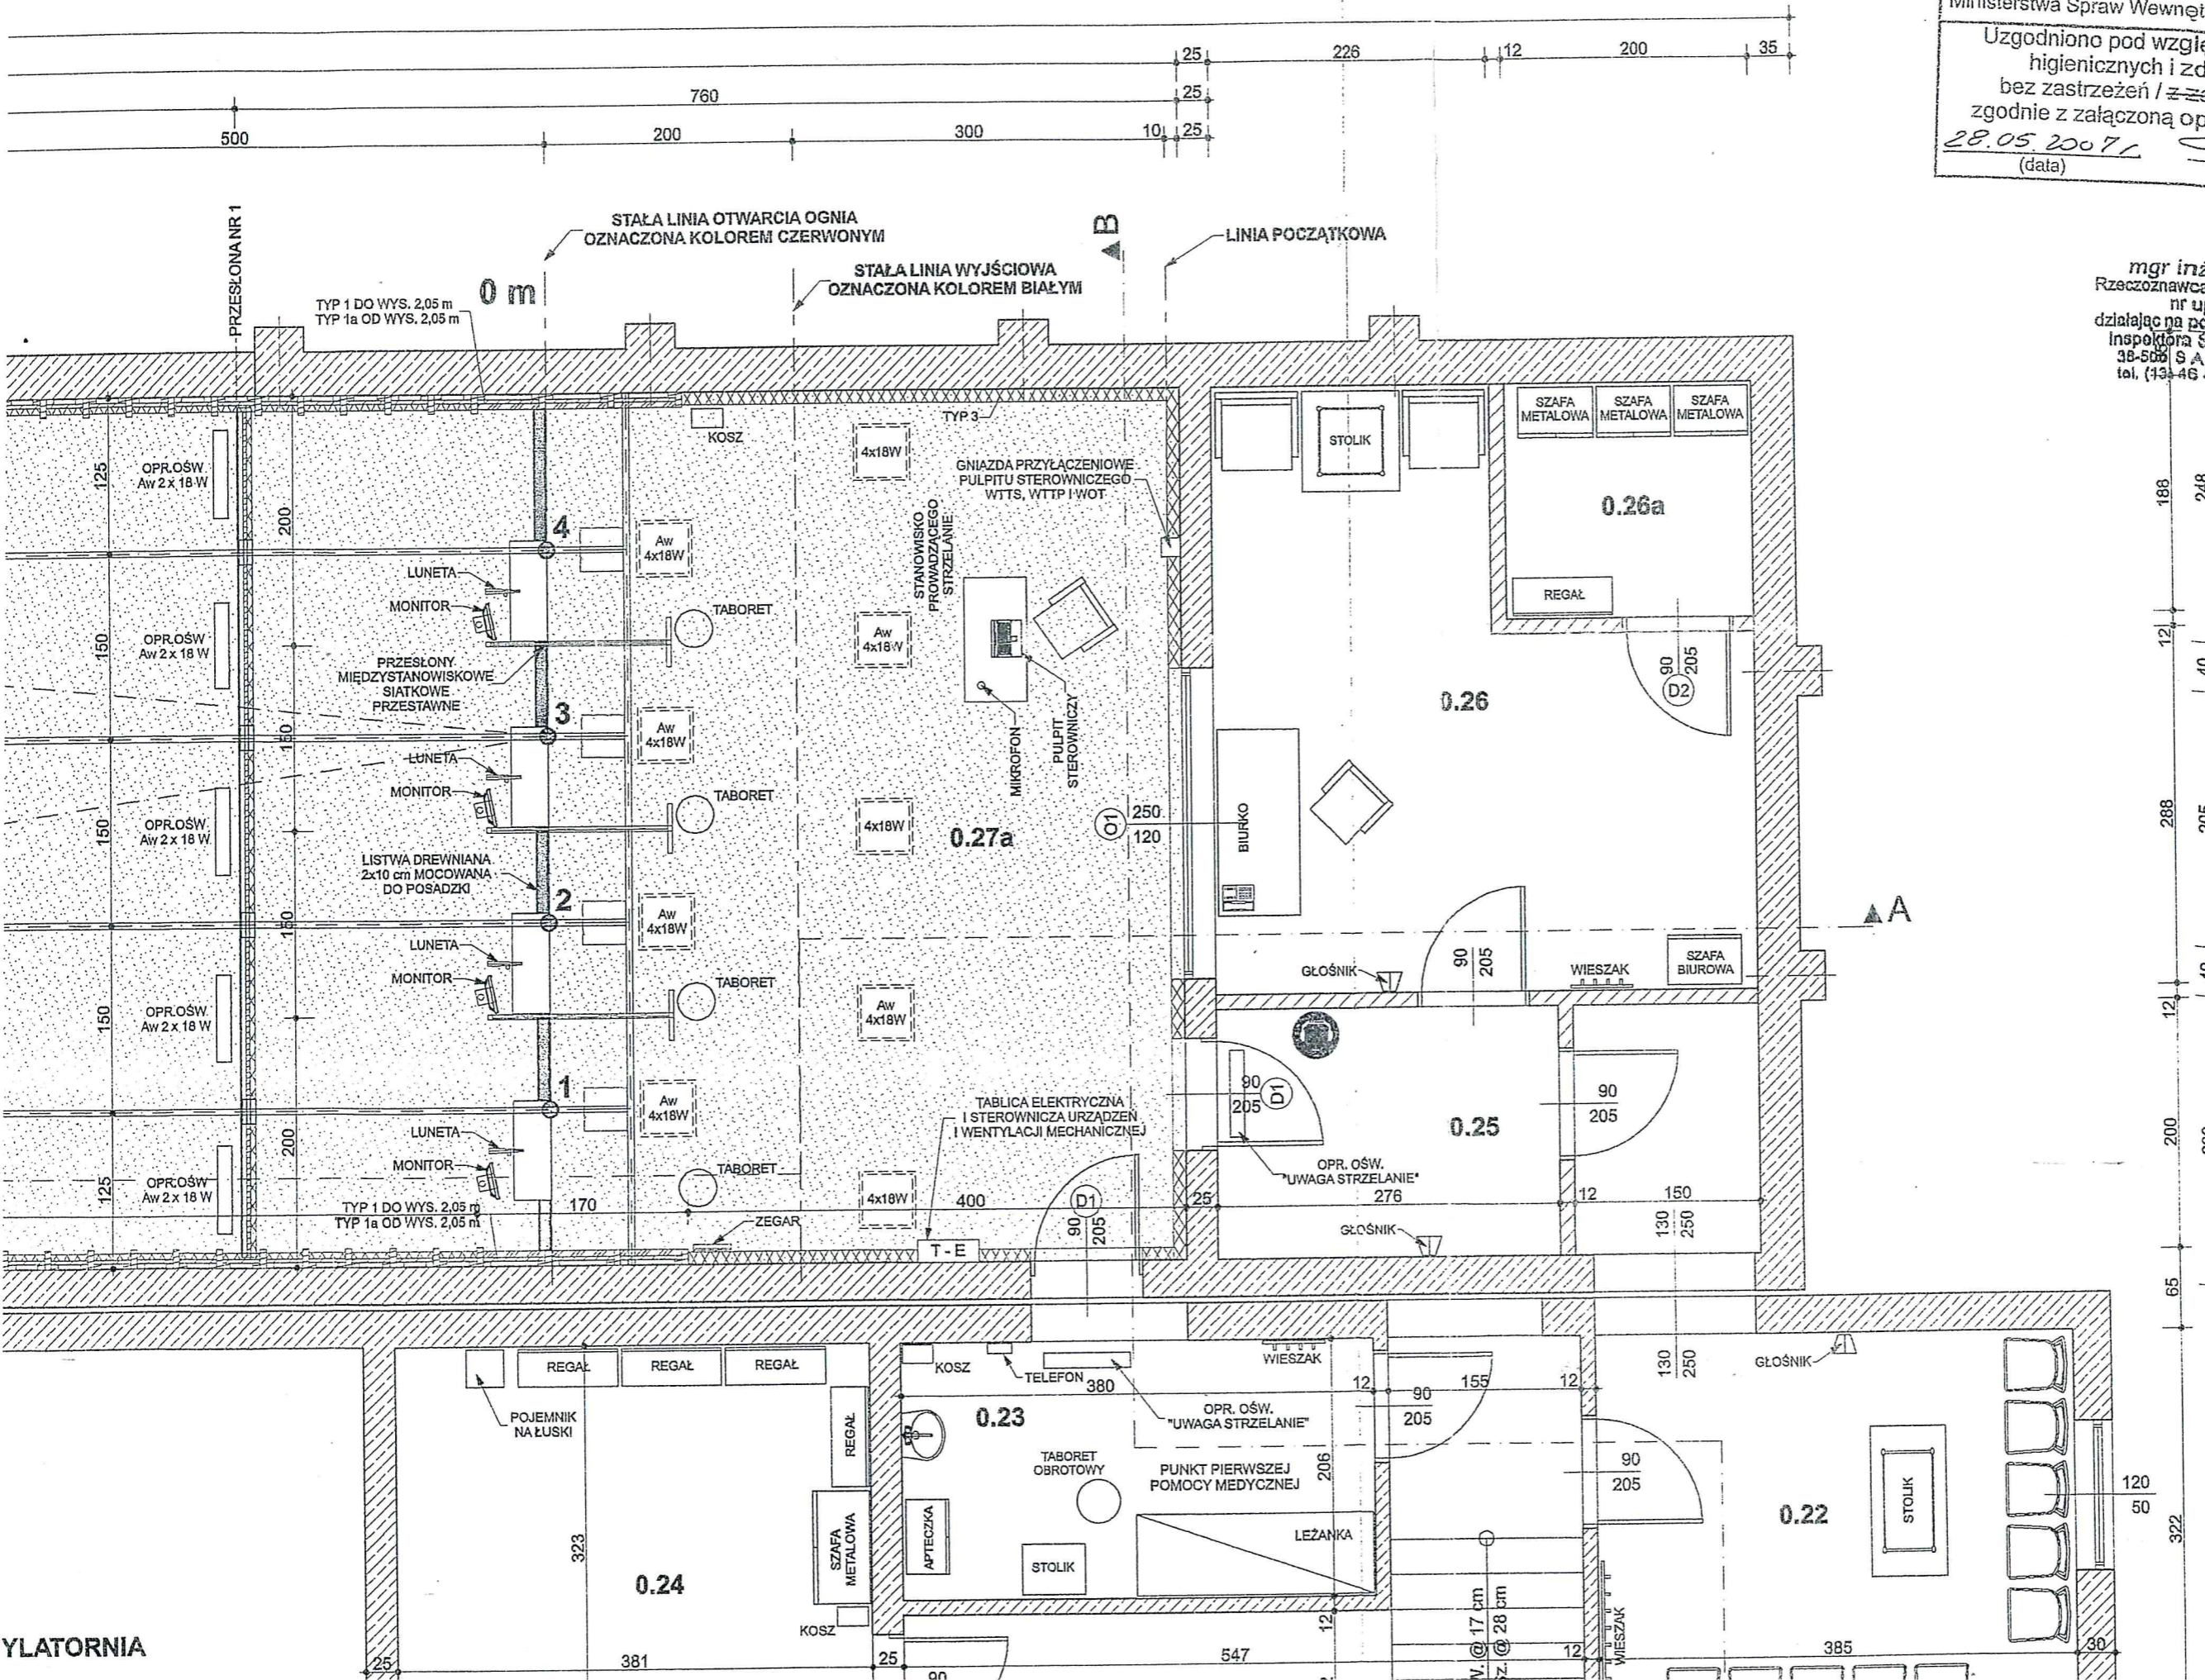

RMS. 1

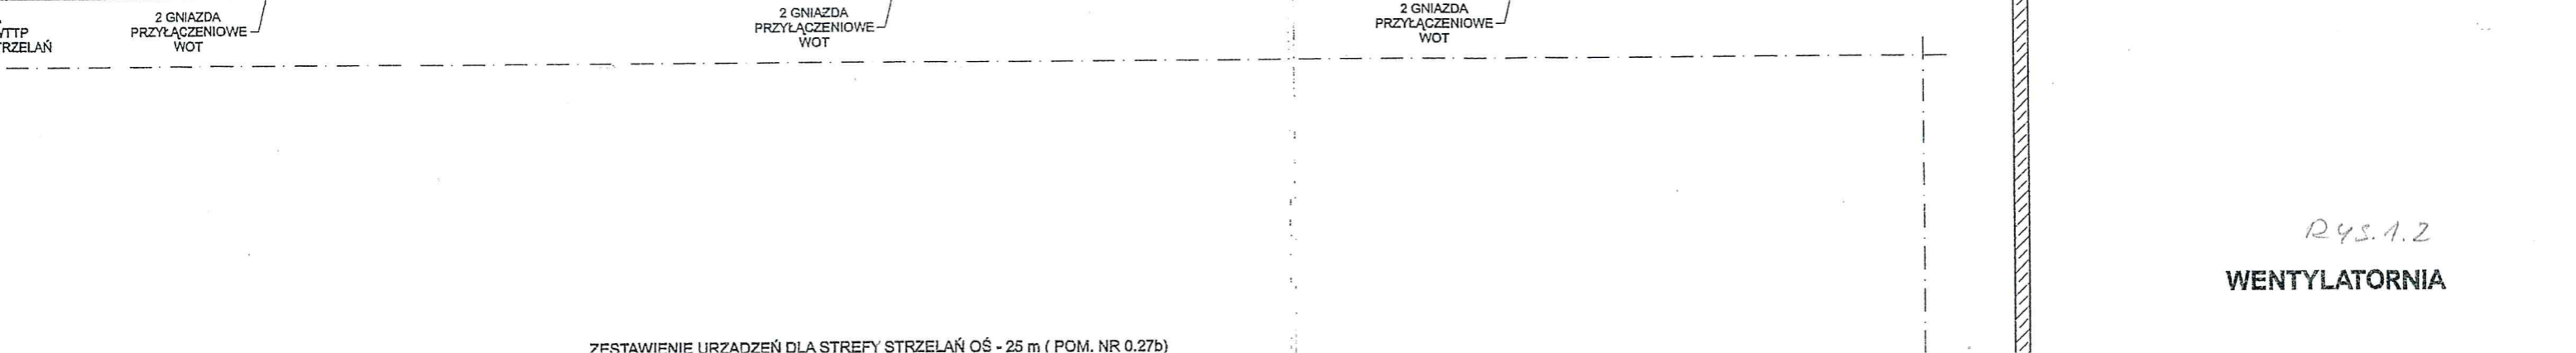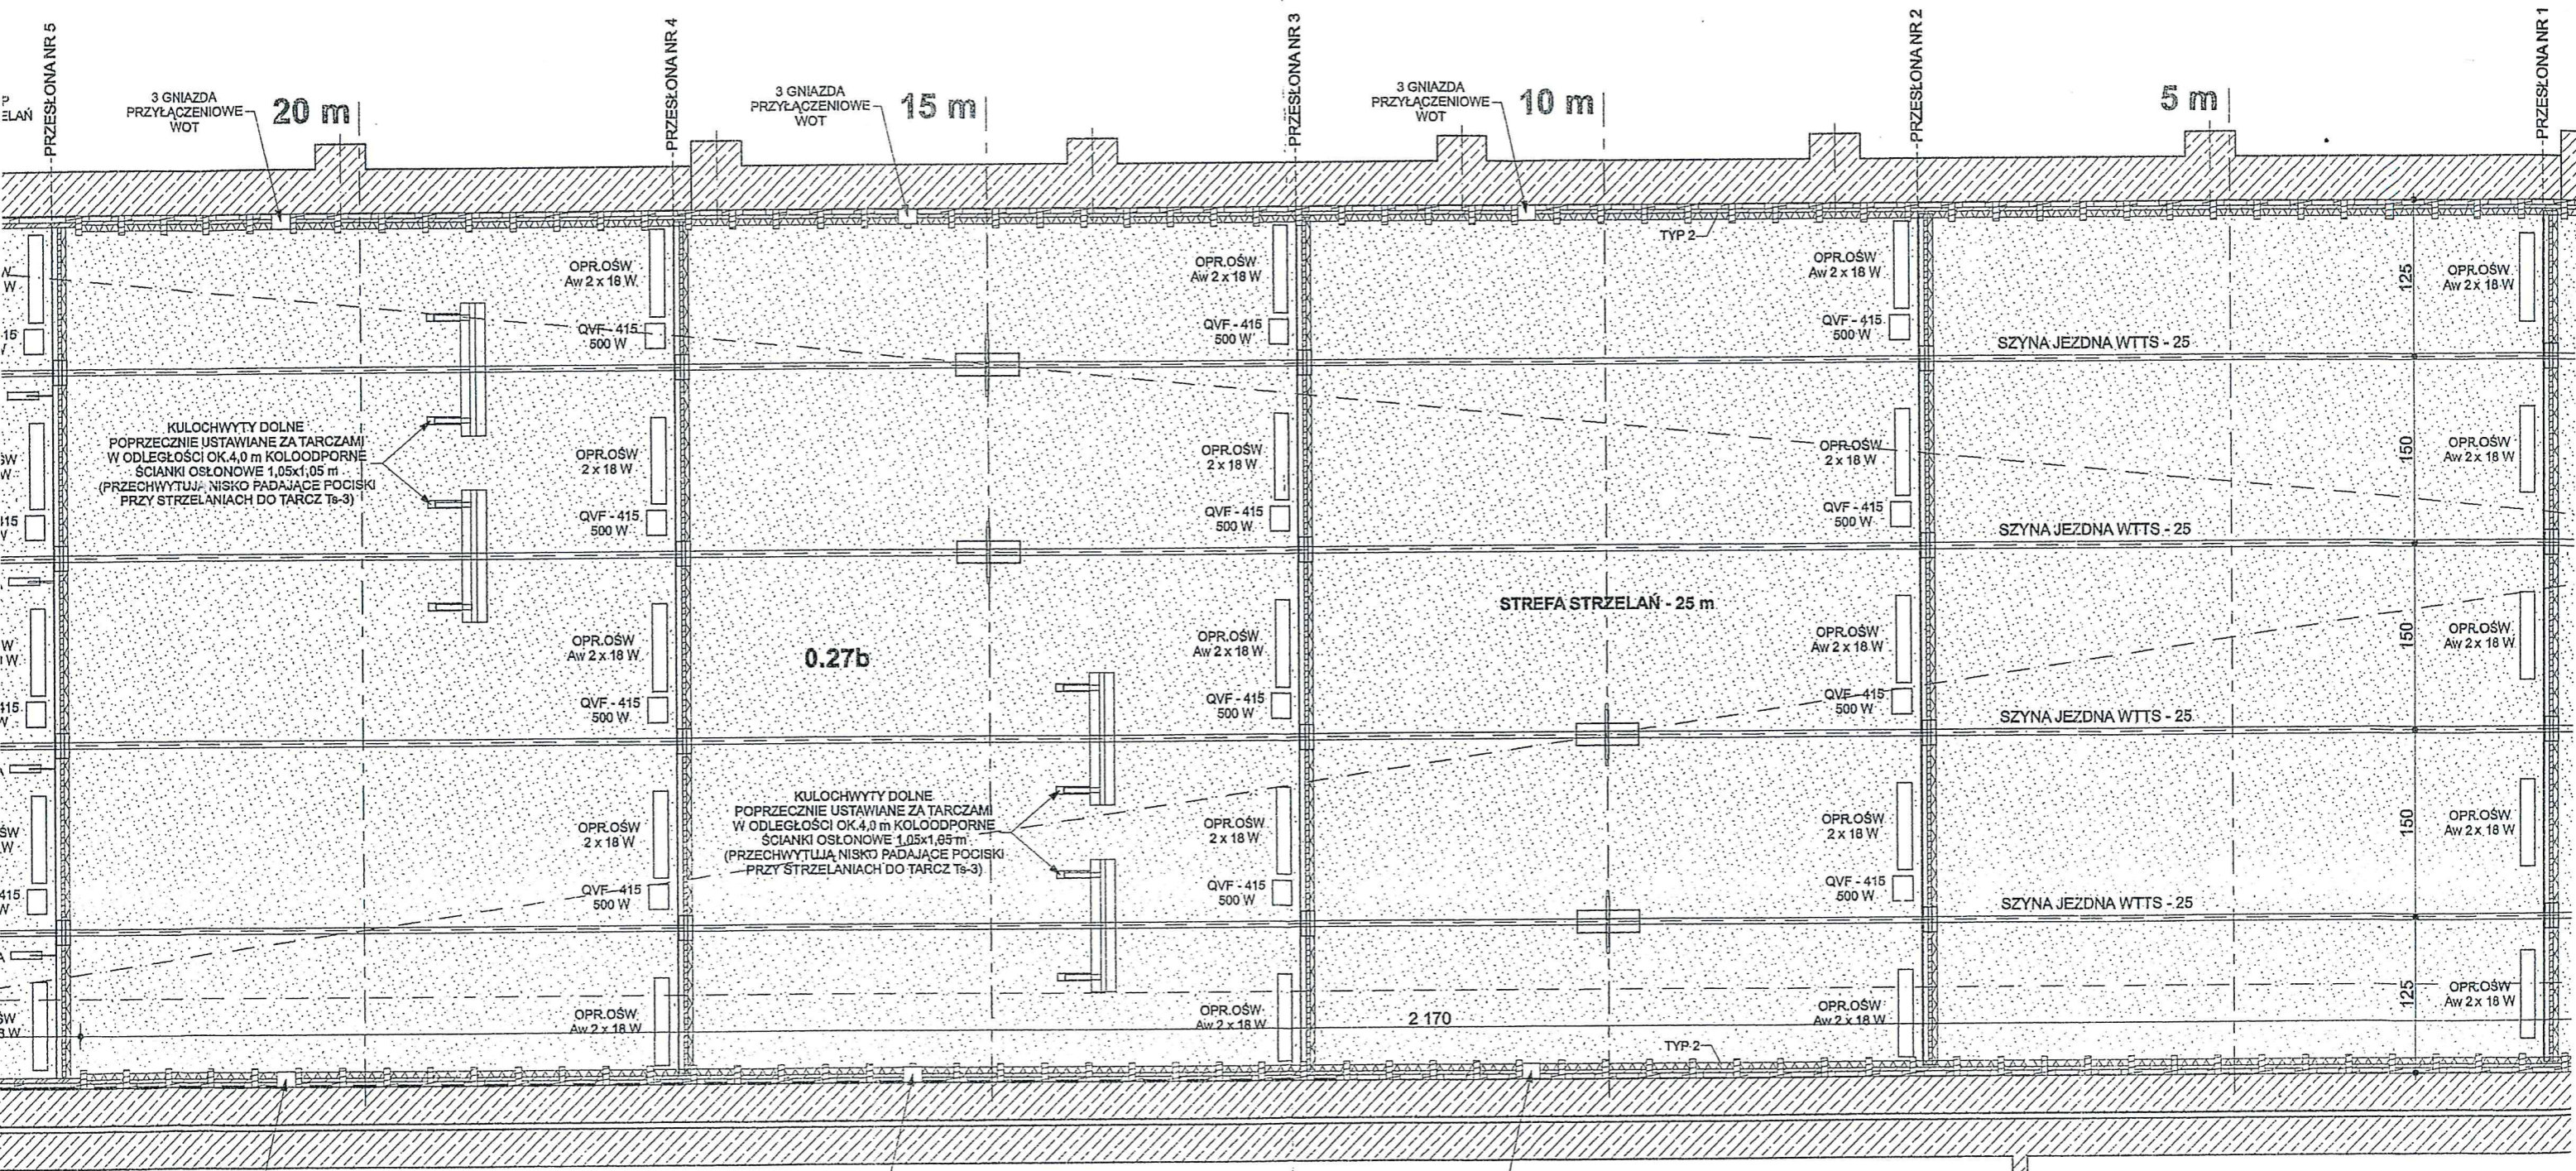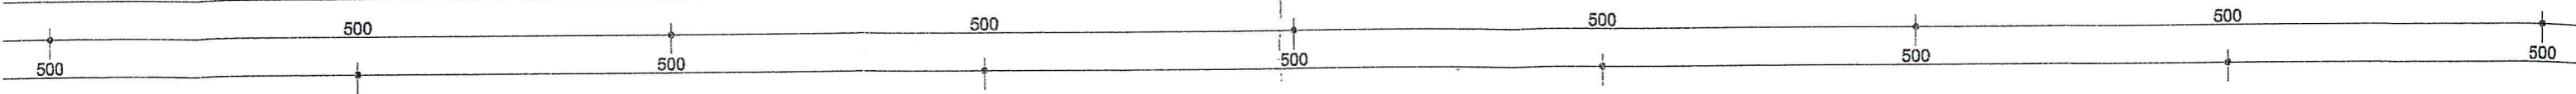

Rys. 1.2
WENTYLATORNIA

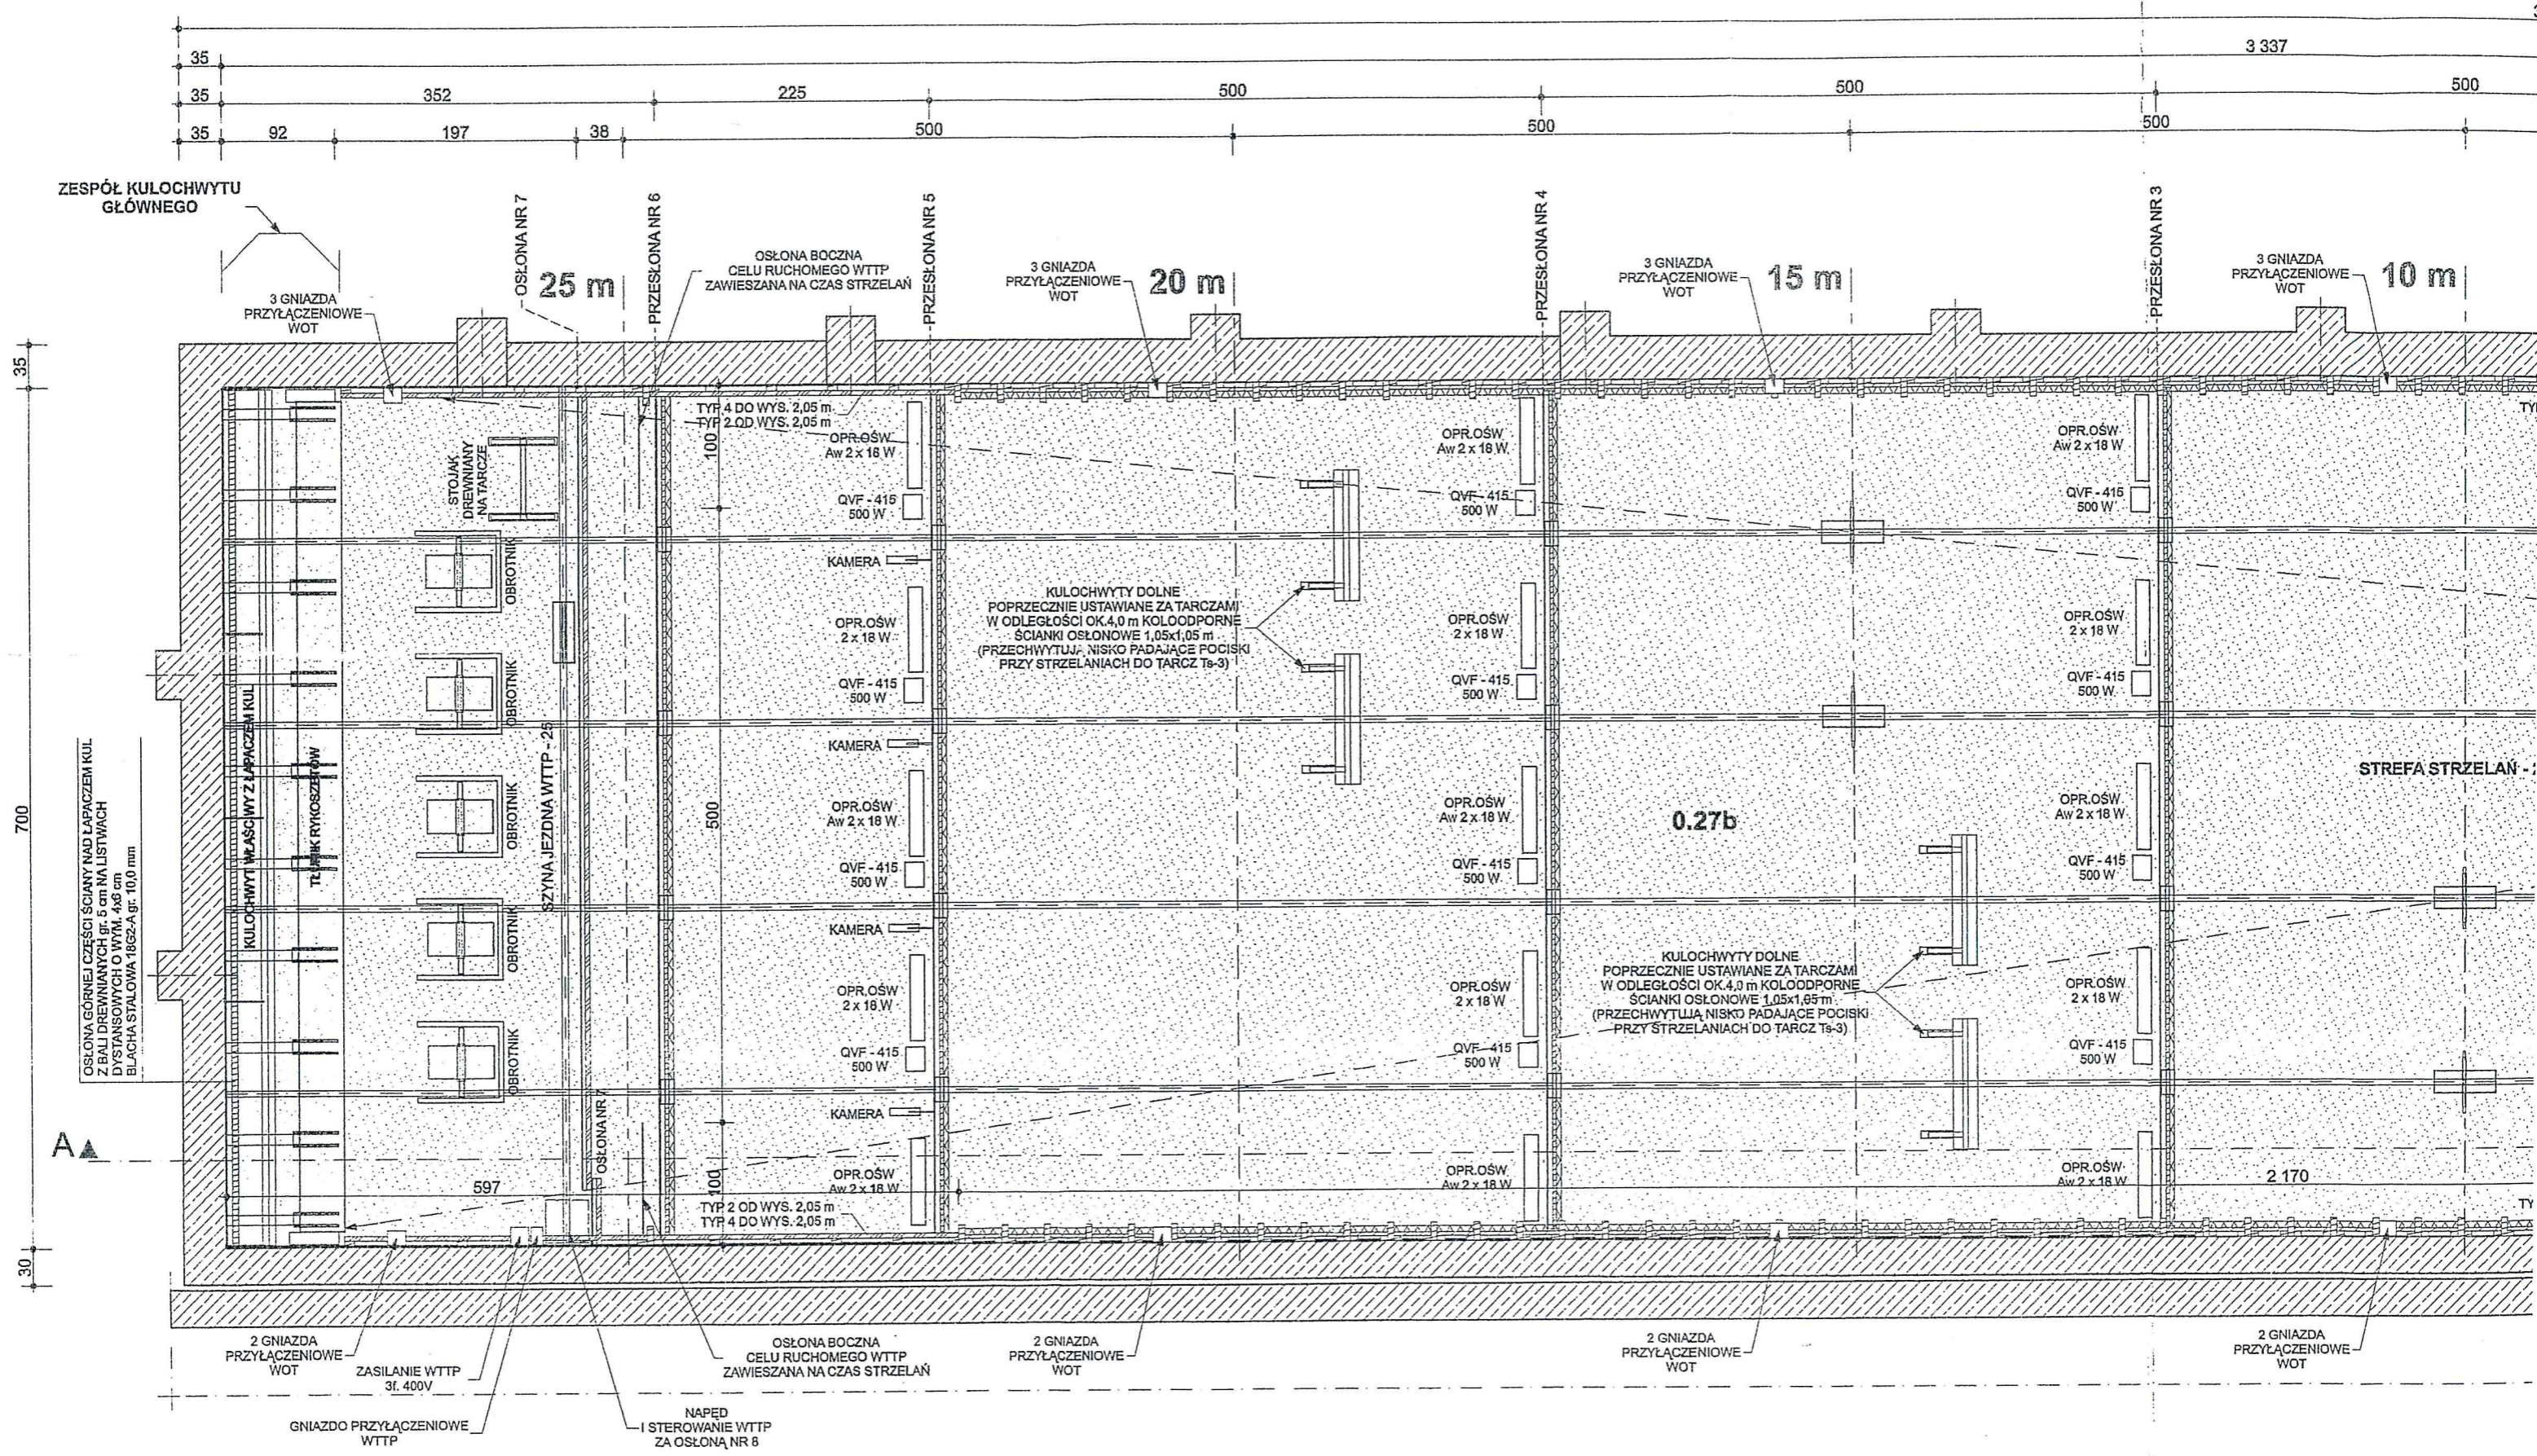


ZESTAWIENIE POMIESZCZEŃ:

ZESTAWIENIE URZĄDZEŃ DLA STREFY STRZELAŃ OŚ - 25 m (POM. NR 0.27b)

Rys. 1.3


1A-A

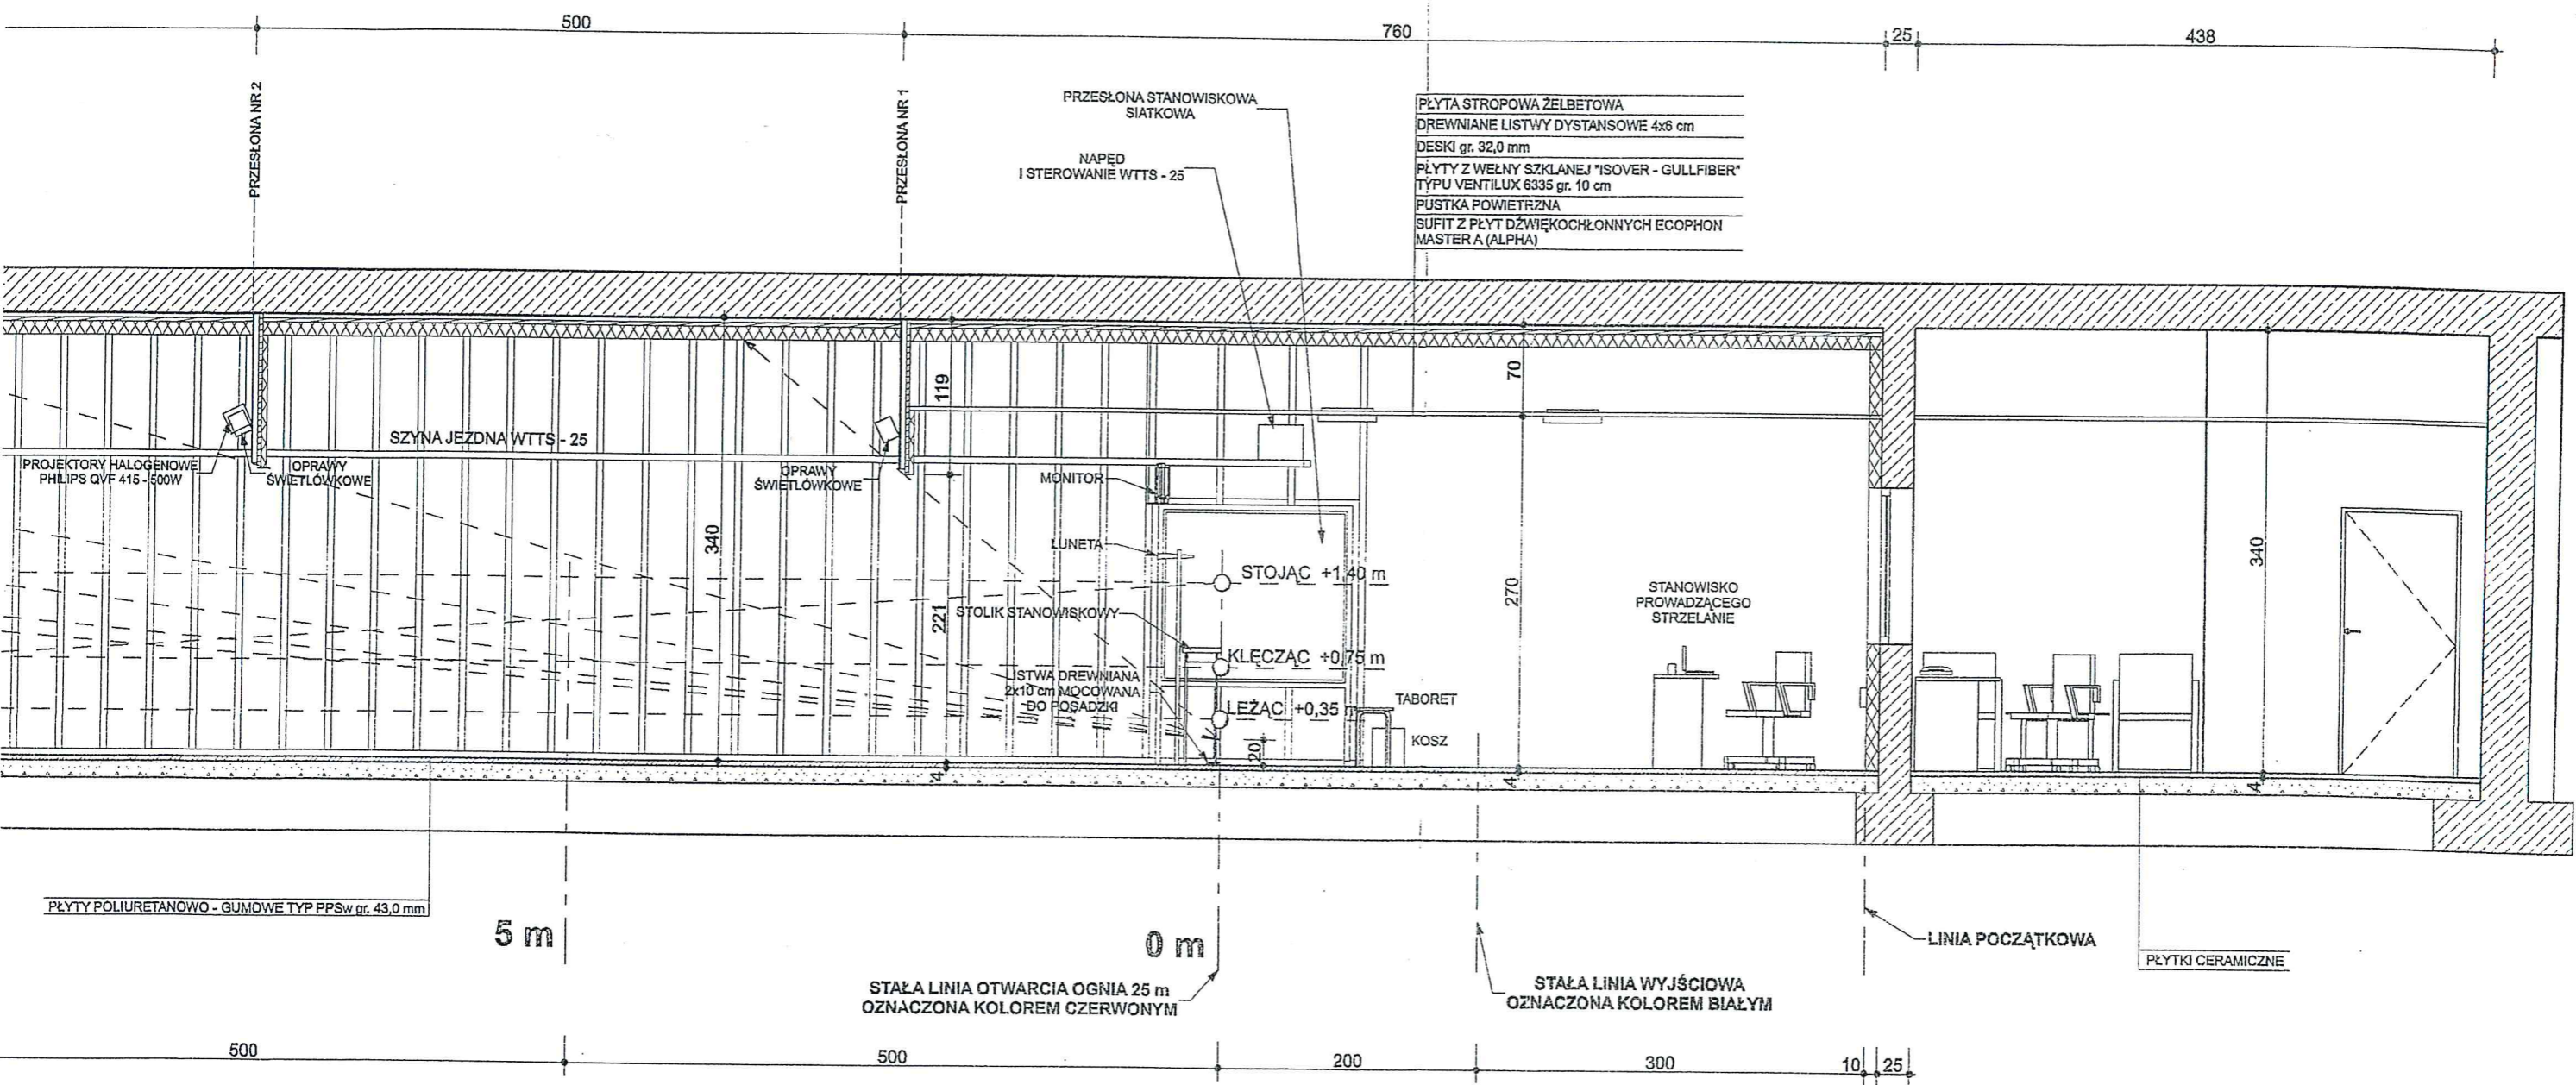

- PLYTA STROPOWA ŻELBETOWA
- DREWNIANE LISTWY DYSTANSOWE 4x6 cm
- DESKI gr. 32,0 mm
- PLYTY Z WEŁNY SZKLANEJ "ISOVER - GULLFIBER" TYPU VENTILUX 6335 gr. 10 cm
- PUSTKA POWIETRZNA
- SUFIT Z PŁYT DŹWIĘKOCHŁONNYCH ECOPHON MASTER A (ALPHA)

RYS. 2

PRZEDSIĘBIORSTWO PROJEKTOWO WYKONAWCZO HANDLOWE "KONSBUD" 41-500 CHORZÓW, UL. GRUNWALDZKA 2A/9			
ADRES INWESTYCJI: KOMENDA POWIATOWA POLICJI W JAROSŁAWIU 37-500 JAROSŁAW, UL. PONIATOWSKIEGO 49 działka nr 2370/18		NR RYS. 2	NAZWA I ADRES OPRACOWANIA PROJEKT TECHNOLOGICZNY STRZELNICY ĆWICZEBNEJ W BUDYNKU KOMENDY POWIATOWEJ POLICJI W JAROSŁAWIU - AKTUALIZACJA Z DOSTOSOWANIEM DO DECYZJI NR 703 KGP.
DATA OPRACOWANIA: 05.2007 r.		SKALA: 1:50	
PROJEKTANT Janusz WYGRALAK	IMIĘ I NAZWISKO Janusz WYGRALAK	NR. UPR. OZS nr P-001 12 2000	PODPIS
KIER. ZAKŁADU Janusz WYGRALAK		NAZWA RYSUNKU: PRZEKRÓJA - A	

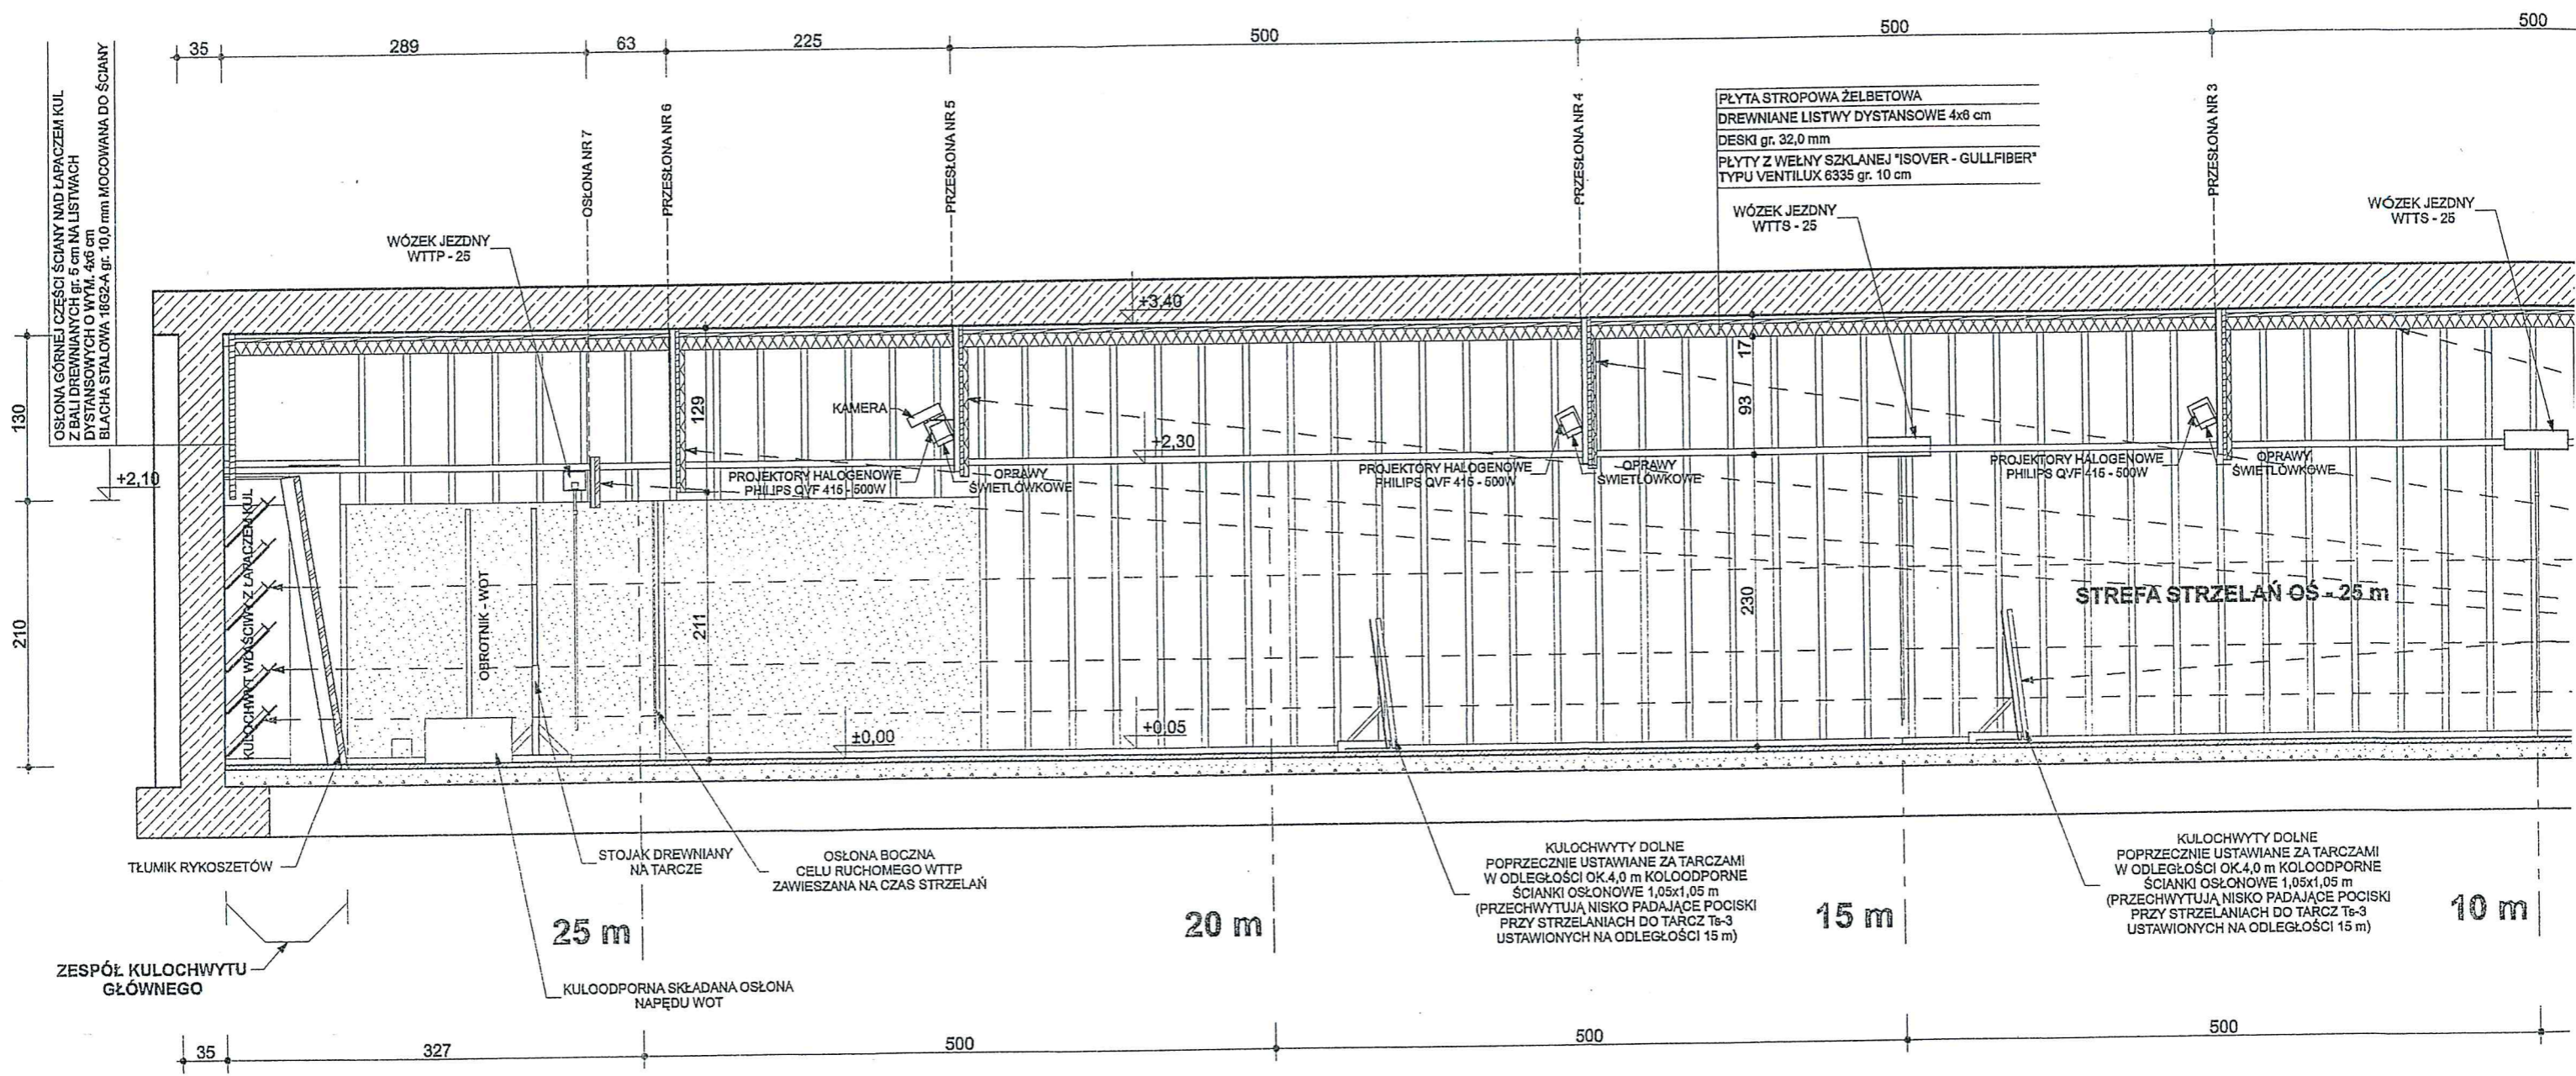

PŁYTA STROPOWA ŻELBETOWA
 DREWNIANE LISTWY DYSTANSOWE 4x8 cm
 DESKI gr. 32,0 mm
 PŁYTY Z WELNY SZKLANEJ 'ISOVER - GULLFIBER'
 TYPU VENTILUX 6335 gr. 10 cm