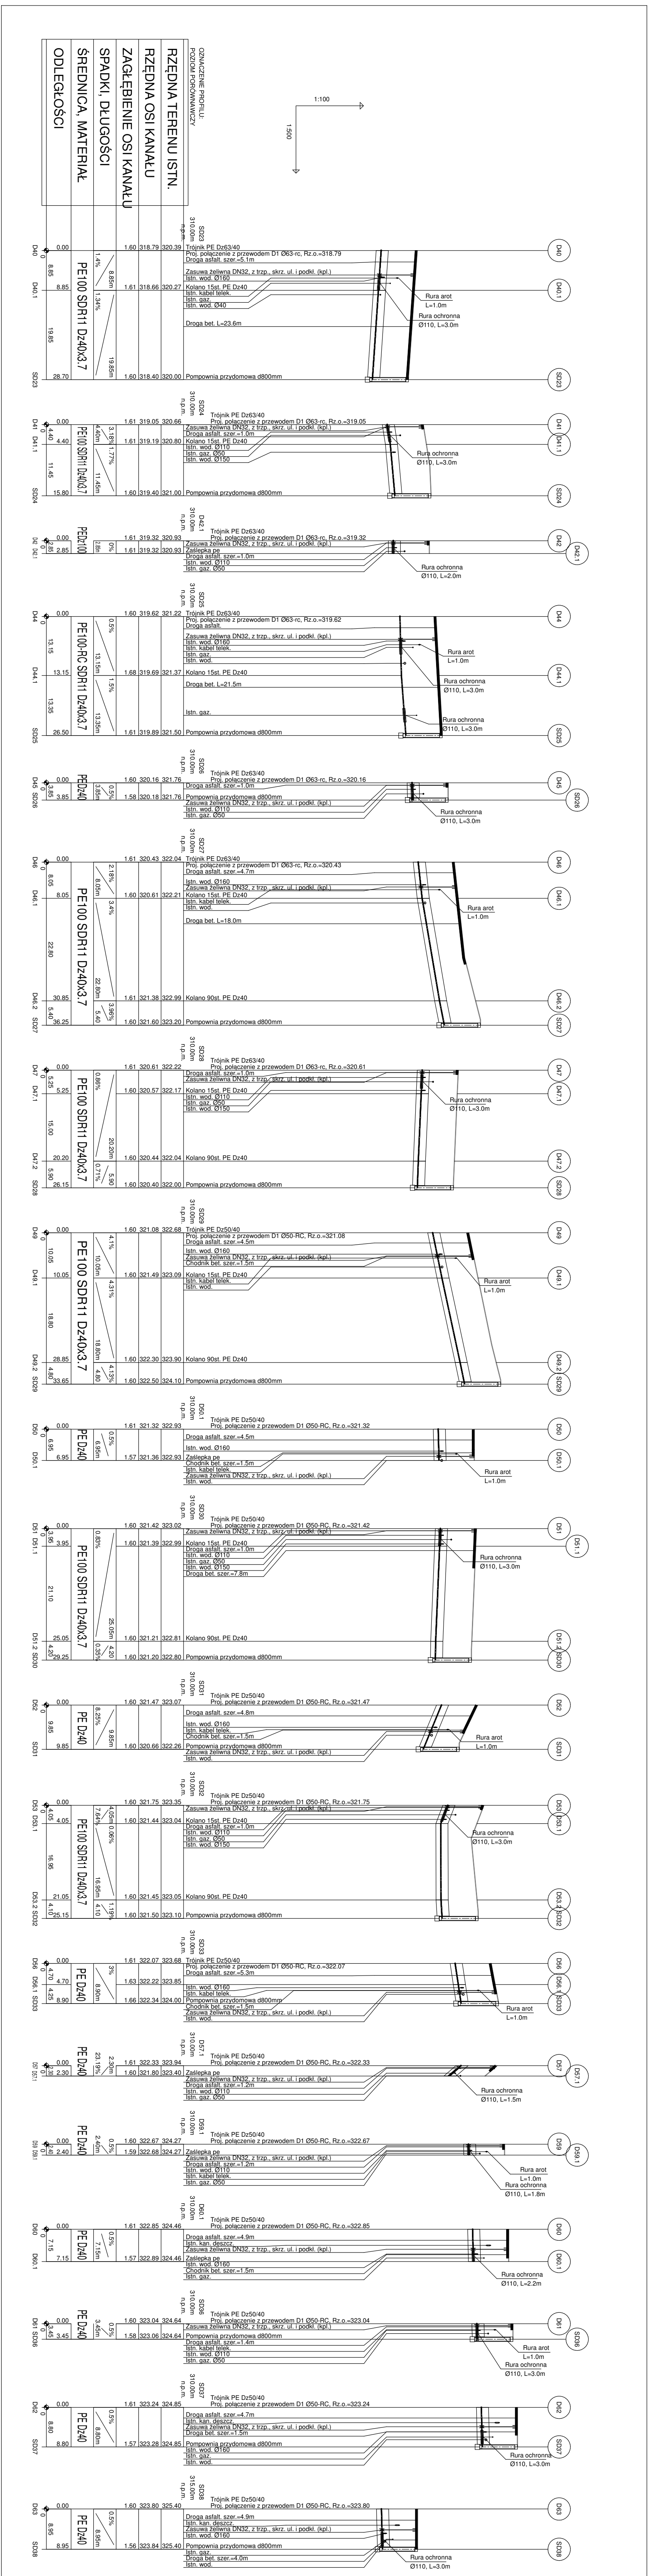

OZNACZENIE PROFILU
POZIOM PORÓWNAWCZY
RZĘDNA TERENU ISTN.
RZĘDNA OSI KANAŁU
ZAGŁĘBIENIE OSI KANAŁU
SPADKI, DŁUGOŚCI
ŚREDNICA, MATERIAŁ
ODLEGŁOŚCI
1:100
1:500
Trójnik PE Dz63/40
Proj. połączenie z przewodem D1 Ø63-rc, Rz.o.=318.79
Droga asfalt. szer.=5.1m
Zasuwa żeliwna DN32, z trzp., skrz. ul. i podkł. (kpl.)
Istn. wod. Ø160
Kolano 15st. PE Dz40
Istn. kabel telek.
Istn. gaz.
Istn. wod. Ø40
Droga bet. L=23.6m
Pompownia przydomowa d800mm
Rura arot L=1.0m
Rura ochronna Ø110, L=3.0m
PE100 SDR11 Dz40x3.7
PE Dz40
Kolano 90st. PE Dz40
Zaślepka pe
Chodnik bet. szer.=1.5m
Istn. kan. deszcz.
D40
D40.1
S023
D41
D41.1
S024
D42
D42.1
D44
D44.1
S025
D45
S026
D46
D46.1
D46.2
S027
D47
D47.1
D47.2
S028
D49
D49.1
D49.2
S029
D50
D50.1
D51
D51.1
D51.2
S030
D52
S031
D53
D53.1
D53.2
S032
D56
D56.1
S033
D57
D57.1
D59
D59.1
D60
D60.1
D61
S036
D62
S037
D63
S038

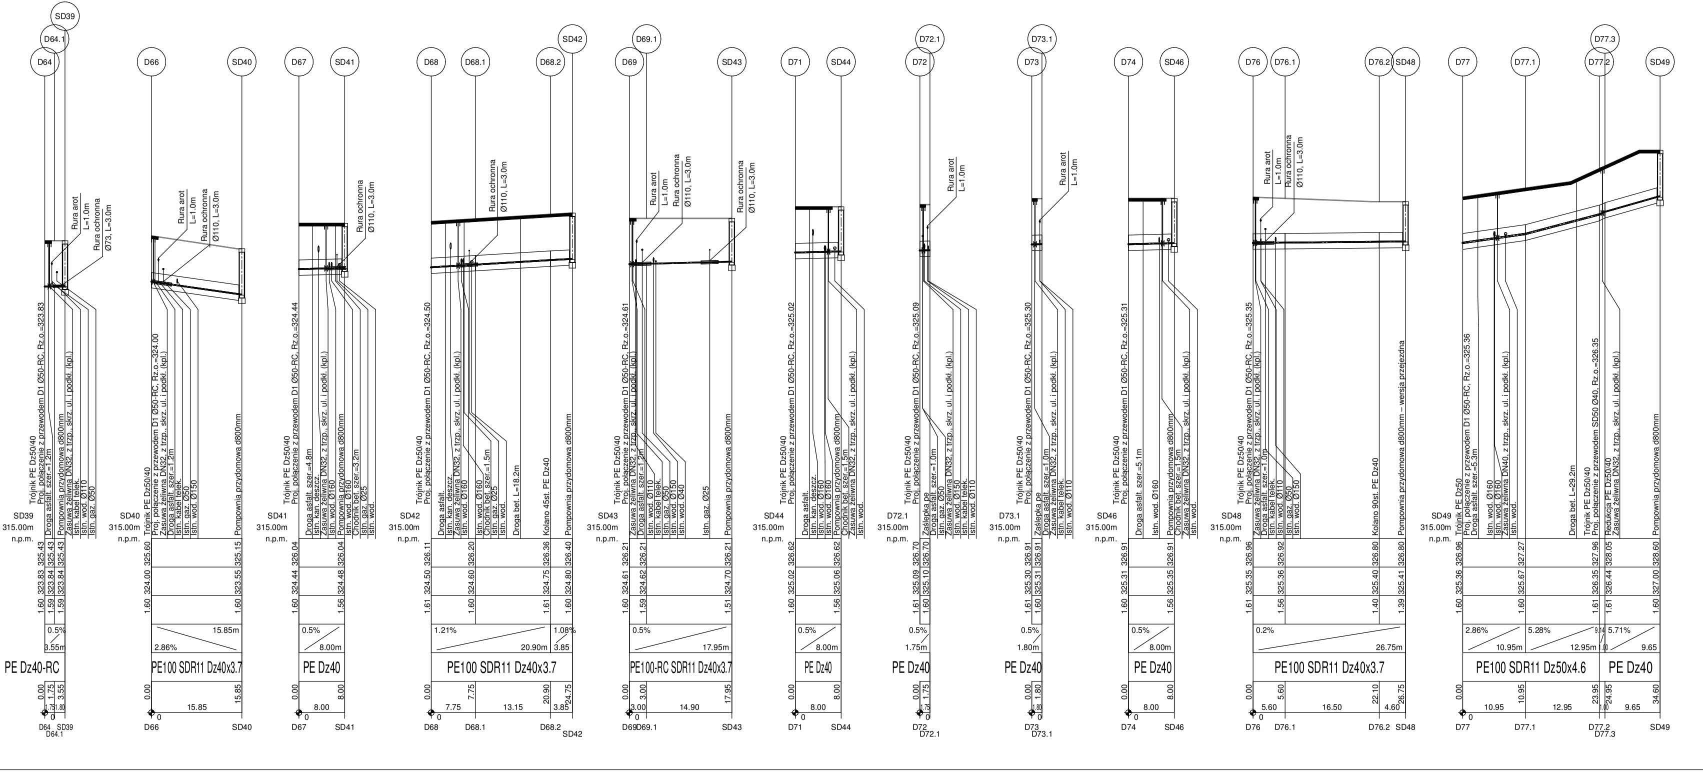

D64
D64.1
SD39
315.00m n.p.m.
Trójnik PE Dz50/40
Proj. połączenie z przewodem D1 Ø50-RC, Rz.o.=323.83
Droga asfalt. szer.=1.2m
Pompownia przydomowa d800mm
Zasuwa żeliwna DN32, z trzp., skrz. ul. i podkł. (kpl.)
Istn. kabel telek.
Istn. wod. Ø110
Istn. gaz. Ø50
Rura arot
L=1.0m
Rura ochronna
Ø73, L=3.0m
PE Dz40-RC
D66
SD40
Trójnik PE Dz50/40
Proj. połączenie z przewodem D1 Ø50-RC, Rz.o.=324.00
Zasuwa żeliwna DN32, z trzp., skrz. ul. i podkł. (kpl.)
Droga asfalt. szer.=1.2m
Istn. kabel telek.
Istn. gaz. Ø50
Istn. wod. Ø150
Pompownia przydomowa d800mm
Rura arot
L=1.0m
Rura ochronna
Ø110, L=3.0m
PE100 SDR11 Dz40x3.7
D67
SD41
Trójnik PE Dz50/40
Proj. połączenie z przewodem D1 Ø50-RC, Rz.o.=324.44
Droga asfalt. szer.=4.8m
Istn. kan. deszcz.
Zasuwa żeliwna DN32, z trzp., skrz. ul. i podkł. (kpl.)
Istn. wod. Ø160
Pompownia przydomowa d800mm
Istn. wod. Ø160
Chodnik bet. szer.=3.2m
Istn. gaz. Ø25
Istn. wod.
Rura ochronna
Ø110, L=3.0m
PE Dz40
D68
D68.1
D68.2
SD42
Trójnik PE Dz50/40
Proj. połączenie z przewodem D1 Ø50-RC, Rz.o.=324.50
Droga asfalt.
Istn. kan. deszcz.
Zasuwa żeliwna DN32, z trzp., skrz. ul. i podkł. (kpl.)
Istn. wod. Ø160
Istn. wod. Ø160
Chodnik bet. szer.=1.5m
Istn. gaz. Ø25
Istn. wod.
Droga bet. L=18.2m
Kolano 45st. PE Dz40
Pompownia przydomowa d800mm
Rura ochronna
Ø110, L=3.0m
PE100 SDR11 Dz40x3.7
D69
D69.1
SD43
Trójnik PE Dz50/40
Proj. połączenie z przewodem D1 Ø50-RC, Rz.o.=324.61
Zasuwa żeliwna DN32, z trzp., skrz. ul. i podkł. (kpl.)
Droga asfalt. szer.=1.2m
Istn. wod. Ø110
Istn. kabel telek.
Istn. gaz. Ø50
Istn. wod. Ø150
Istn. wod. Ø40
Istn. gaz. Ø25
Pompownia przydomowa d800mm
Rura arot
L=1.0m
Rura ochronna
Ø110, L=3.0m
Rura ochronna
Ø110, L=3.0m
PE100-RC SDR11 Dz40x3.7
D71
SD44
Trójnik PE Dz50/40
Proj. połączenie z przewodem D1 Ø50-RC, Rz.o.=325.02
Droga asfalt.
Istn. kan. deszcz.
Istn. wod. Ø160
Istn. wod. Ø160
Pompownia przydomowa d800mm
Chodnik bet. szer.=1.5m
Zasuwa żeliwna DN32, z trzp., skrz. ul. i podkł. (kpl.)
Istn. wod.
PE Dz40
D72
D72.1
Trójnik PE Dz50/40
Proj. połączenie z przewodem D1 Ø50-RC, Rz.o.=325.09
Zaślepka pe
Droga asfalt. szer.=1.0m
Istn. gaz. Ø50
Zasuwa żeliwna DN32, z trzp., skrz. ul. i podkł. (kpl.)
Istn. wod. Ø150
Istn. kabel telek.
Istn. wod. Ø110
Rura arot
L=1.0m
PE Dz40
D73
D73.1
Trójnik PE Dz50/40
Proj. połączenie z przewodem D1 Ø50-RC, Rz.o.=325.30
Zaślepka pe
Droga asfalt. szer.=1.0m
Zasuwa żeliwna DN32, z trzp., skrz. ul. i podkł. (kpl.)
Istn. wod. Ø150
Istn. kabel telek.
Istn. wod. Ø110
Rura arot
L=1.0m
PE Dz40
D74
SD46
Trójnik PE Dz50/40
Proj. połączenie z przewodem D1 Ø50-RC, Rz.o.=325.31
Droga asfalt. szer.=5.1m
Istn. wod. Ø160
Pompownia przydomowa d800mm
Chodnik bet. szer.=1.5m
Zasuwa żeliwna DN32, z trzp., skrz. ul. i podkł. (kpl.)
Istn. wod.
PE Dz40
D76
D76.1
D76.2
SD48
Trójnik PE Dz50/40
Proj. połączenie z przewodem D1 Ø50-RC, Rz.o.=325.35
Zasuwa żeliwna DN32, z trzp., skrz. ul. i podkł. (kpl.)
Droga asfalt. szer.=1.0m
Istn. kabel telek.
Istn. wod. Ø110
Istn. gaz. Ø50
Istn. wod. Ø150
Kolano 90st. PE Dz40
Pompownia przydomowa d800mm – wersja przejezdna
Rura arot
L=1.0m
Rura ochronna
Ø110, L=3.0m
PE100 SDR11 Dz40x3.7
D77
D77.1
D77.2
D77.3
SD49
Trójnik PE Dz50
Proj. połączenie z przewodem D1 Ø50-RC, Rz.o.=325.36
Droga asfalt. szer.=5.3m
Istn. wod. Ø160
Istn. wod. Ø160
Zasuwa żeliwna DN40, z trzp., skrz. ul. i podkł. (kpl.)
Istn. wod.
Droga bet. L=29.2m
Trójnik PE Dz50/40
Proj. połączenie z przewodem SD50 Ø40, Rz.o.=326.35
Redukcja PE Dz50/40
Zasuwa żeliwna DN32, z trzp., skrz. ul. i podkł. (kpl.)
Pompownia przydomowa d800mm
PE100 SDR11 Dz50x4.6
PE Dz40

UWAGI:
1. Zakres zgłoszenia robót budowlanych dla którego pozwolenie wydaje Starosta Powiatu Będzińskiego z siedzibą w Będzinie obejmuje wszystkie profile znajdujące się na tym rysunku.

Wykonawca:	**"ALFA" Bożena Habrajska Al. Kołłątaja 34, 42-500 Będzin**			
temat:	"Budowa sieci kanalizacji sanitarnej ciśnieniowej i przebudowa sieci wodociągowej w Gminie Psary"			
adres:	Strzyżowice, ul. Belna			
inwestor:	GMINA PSARY ul. Malinowicka 4, 42-512 Psary			
projektował:	mgr inż.Cezary Stępień nr ewid. upr.443/02			
sprawdził:	mgr inż. Jadwiga Czapińska nr ewid. upr. 230/82			
branża: sanit.	stadium: PB/PW	data: 09.2017	skala: 1:100/500	rys.nr 3c
temat rysunku:	Profile podłużne sieci kanalizacji sanitarnej. Część III			