


Budynek Jagiellońska 76  
RZUT 3 PIĘTRA

SKALA 1 : 100

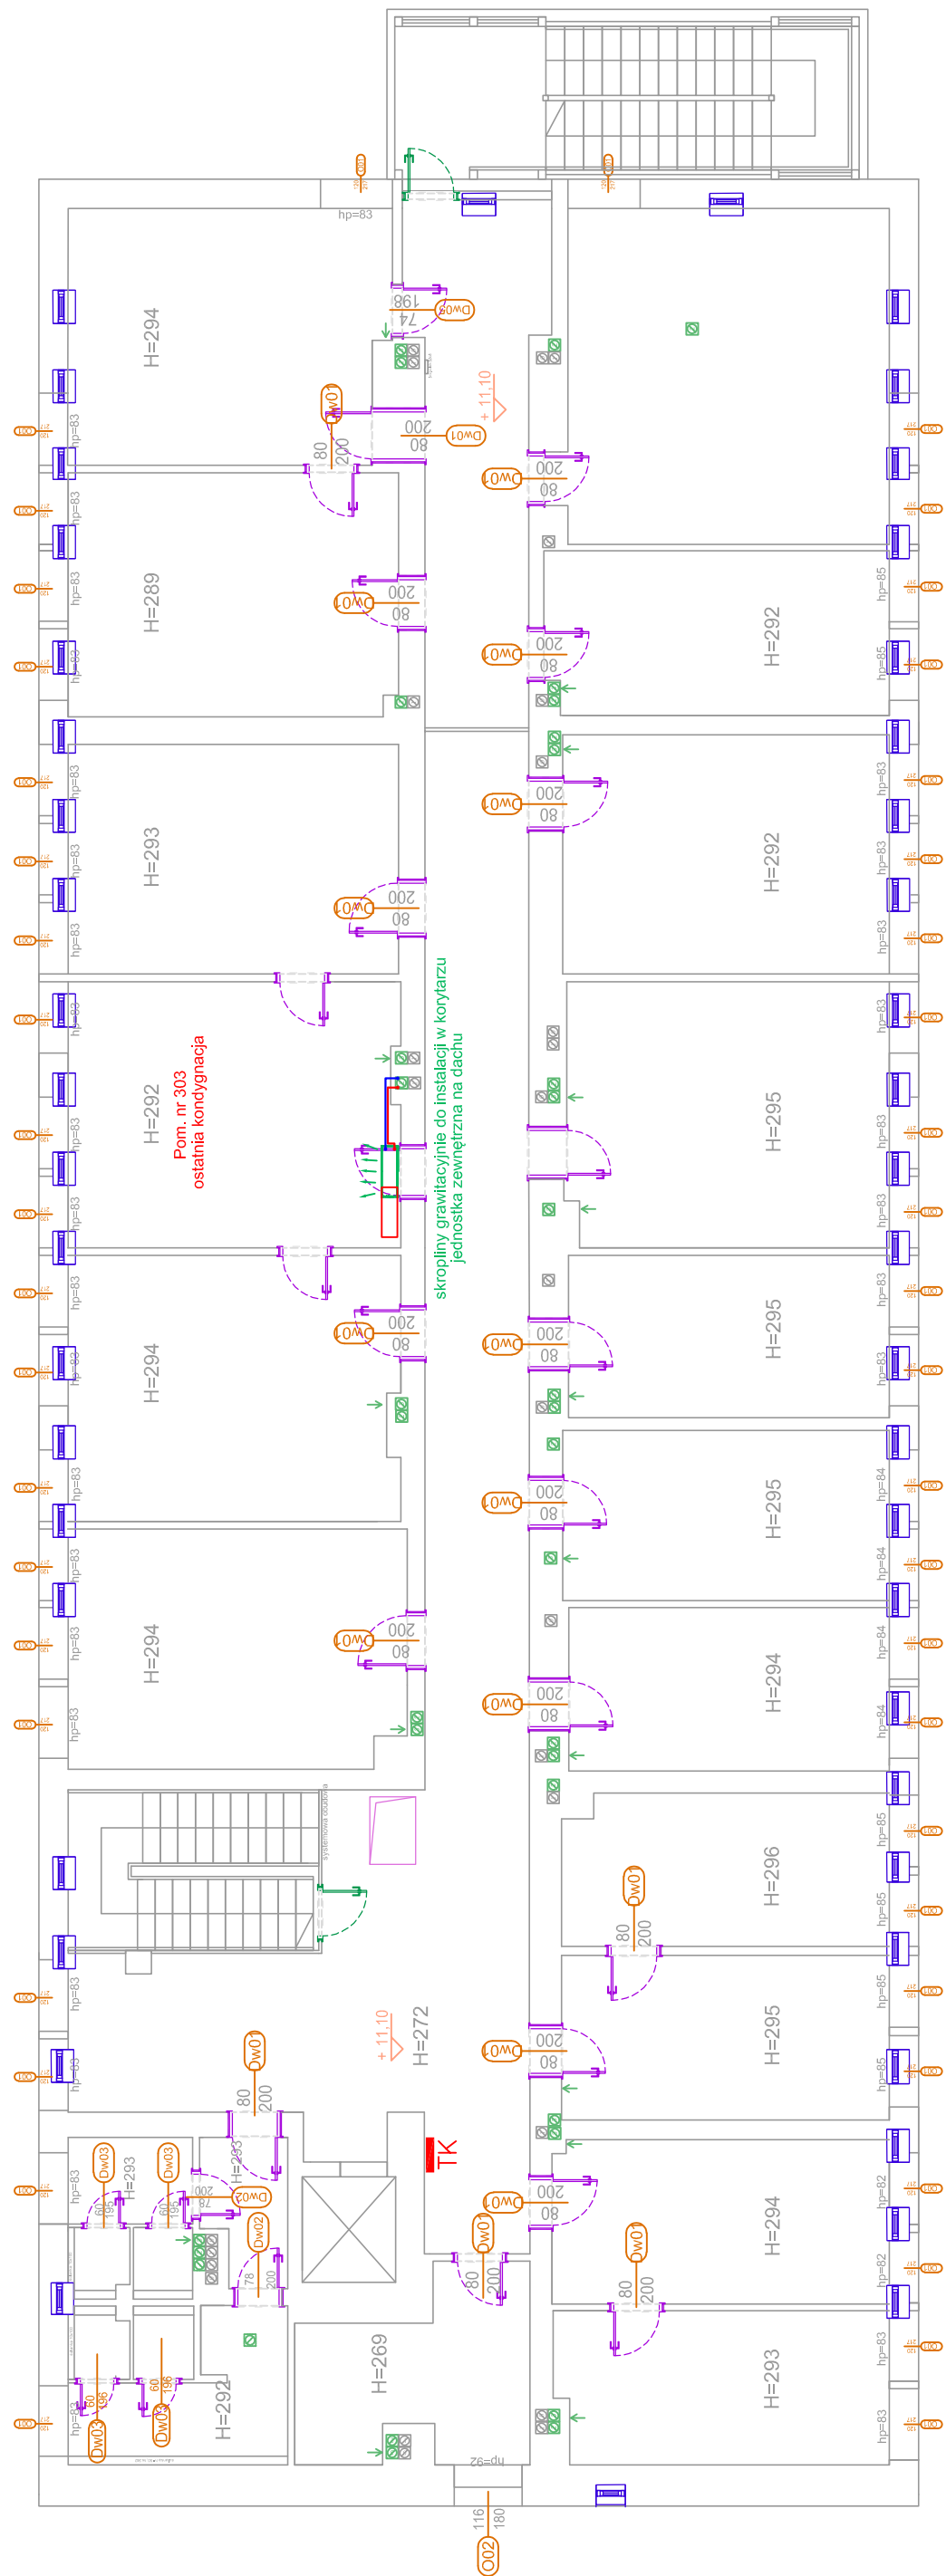

LEGENDA:

## Instalacja gazowa

- przewidywana trasa instalacji chłodniczej
- jednostka zewnętrzna
- jednostka wewnętrzna
- urządzenia do demontażu
- istniejące rozdzielnie elektryczne