(W PRZYPADKU INSTALACJI GAZOWEJ STOSO
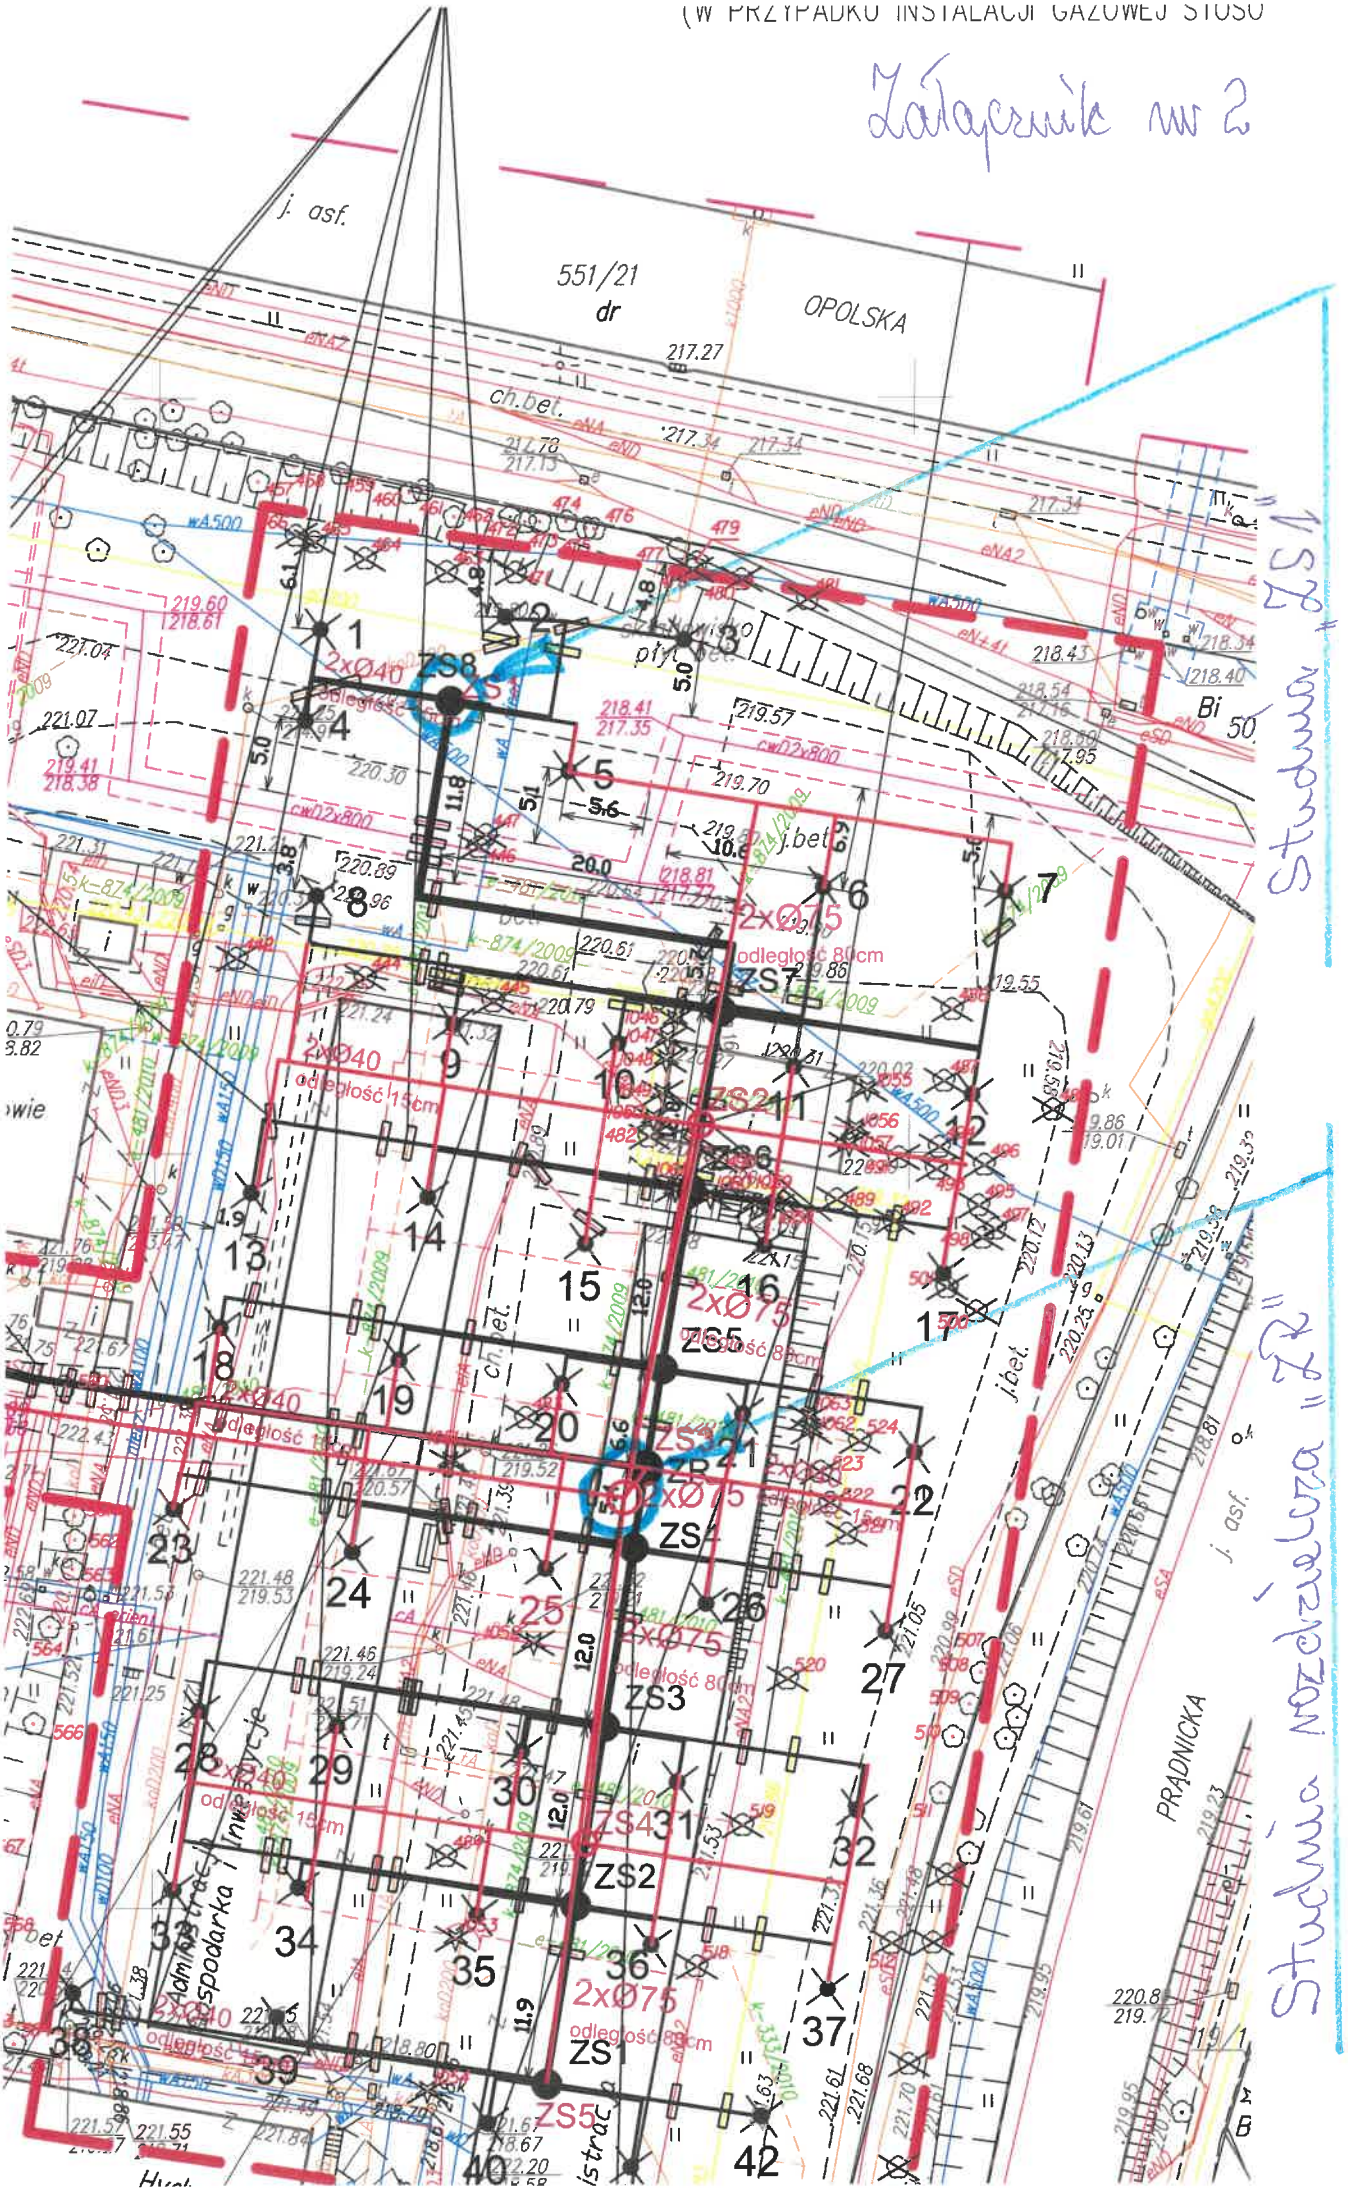
Załącznik nr 2