
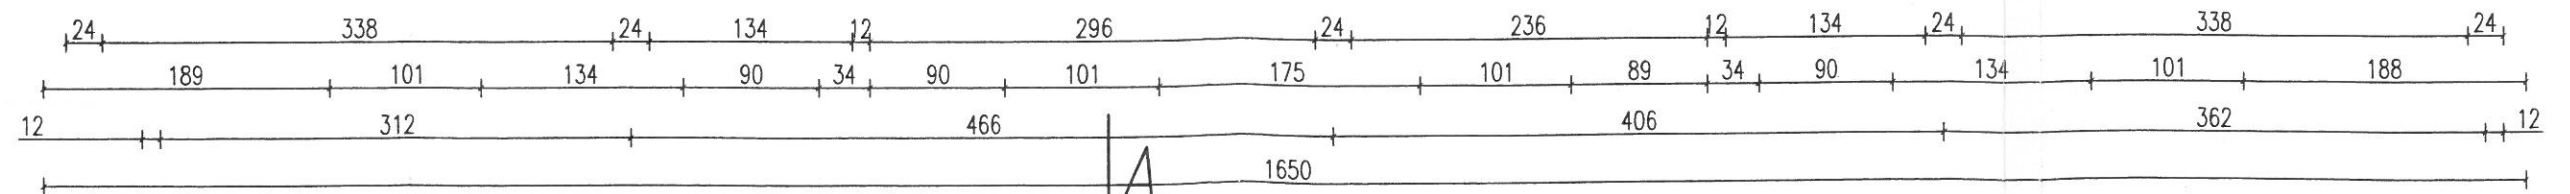


GRUBOŚĆ PŁYTY 12 CM

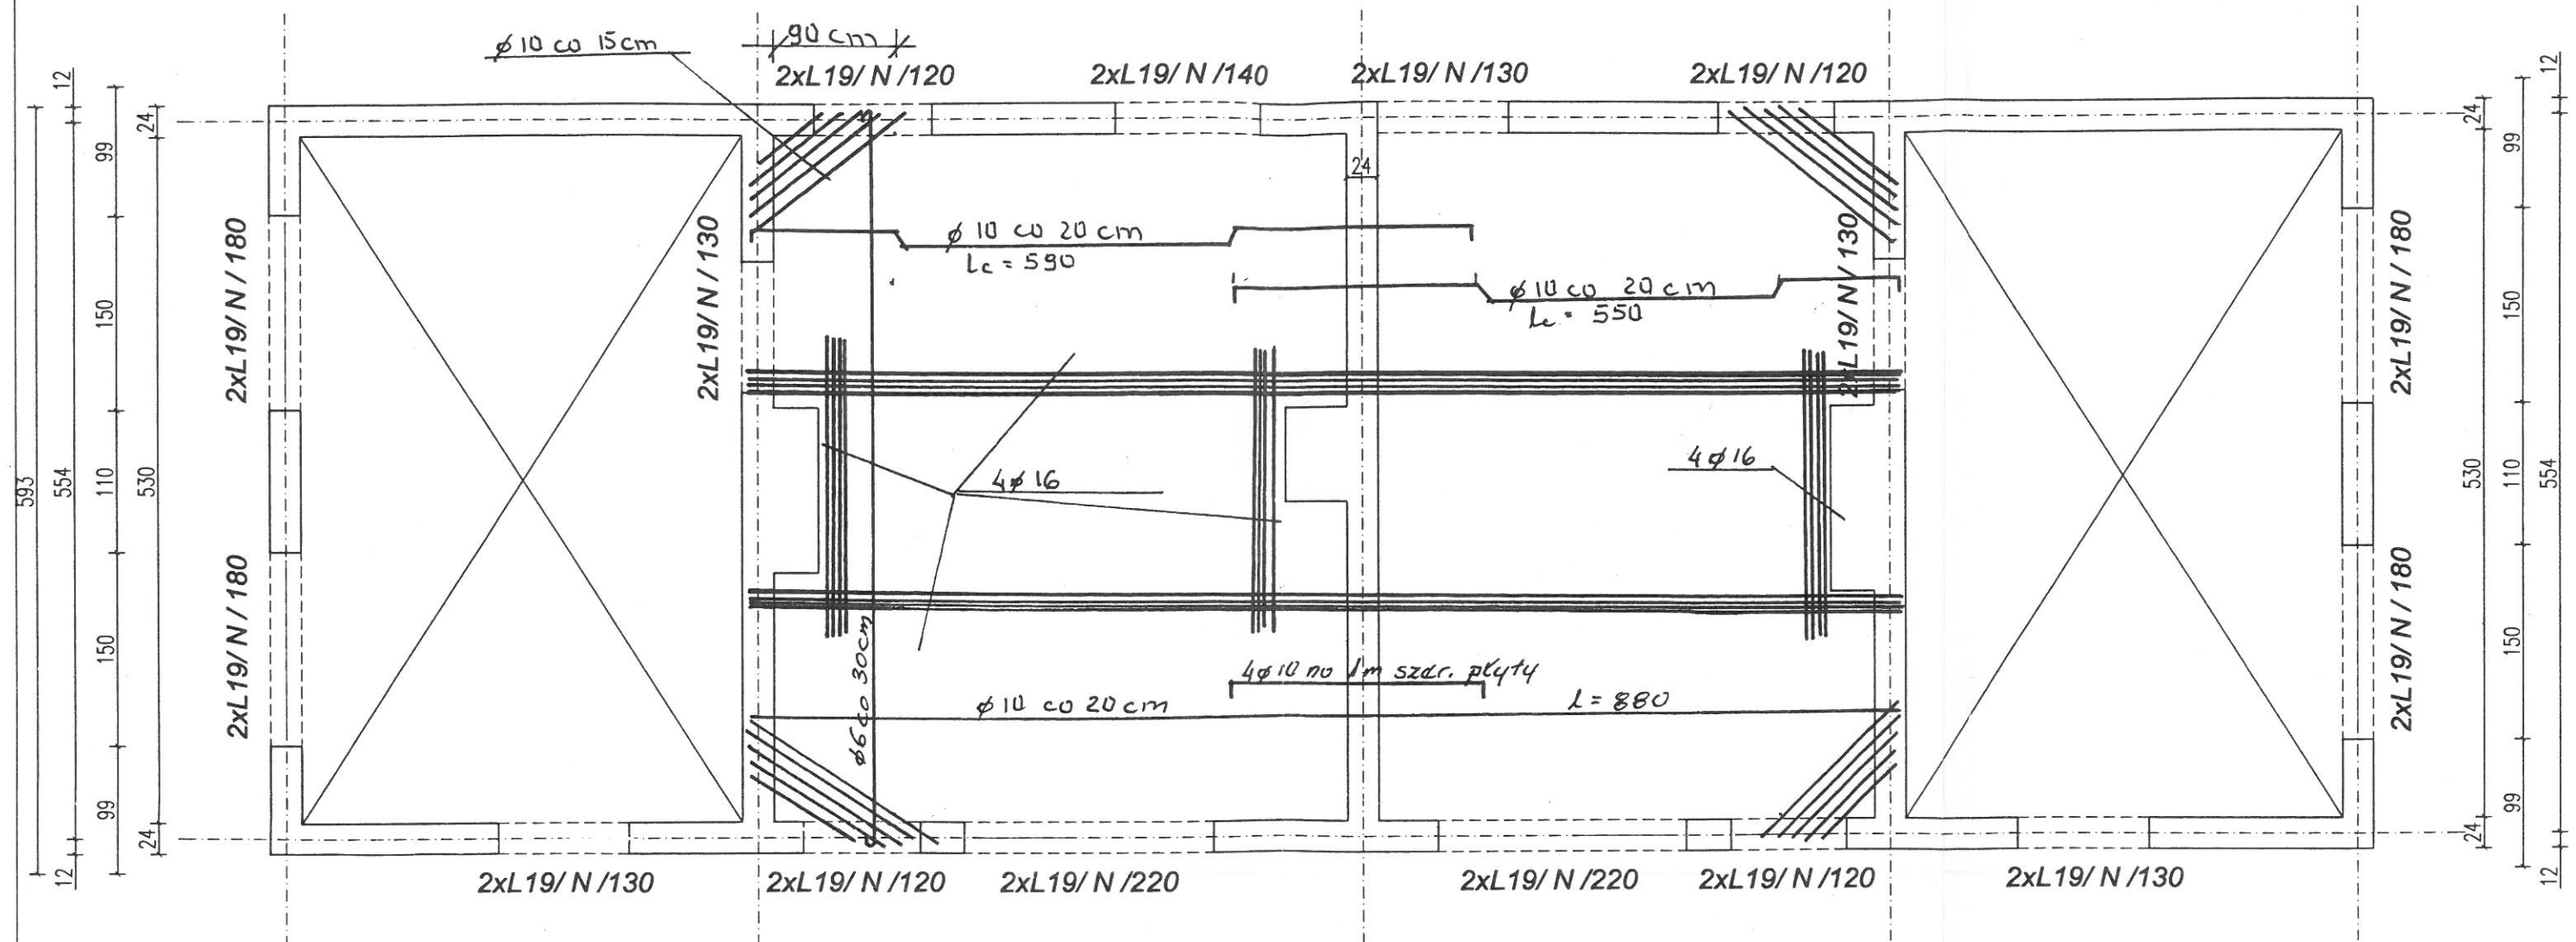

NEOFORMA

Jednostka projektowa
Studio Projektowe "NEOFORMA"
37-700 Przemyśl, ul. Barska 15/10
tel. (016) 670-53-70
www.neoforma.com.pl

Architektura
Krzysztof Karas

Projektant

Projektant sprawdz.

Branża

KONSTRUKCJE

Temat projektu

Budowa budynku szatni sportowej

klubu "TS 2001 Białe-Czerwoni

Kaszyce"

Nazwa rysunku

Rzut stropu

Miejsce inwestycji

dz. nr 59/9

w Kaszycach

Inwestor

Gmina Orły
ul. Przemyska 3
37-716 Orły

Data

Skala

1:50

PROJEKT

Nr rysunku

K-2

nr upr.: PDK/0167/PWOK/07