
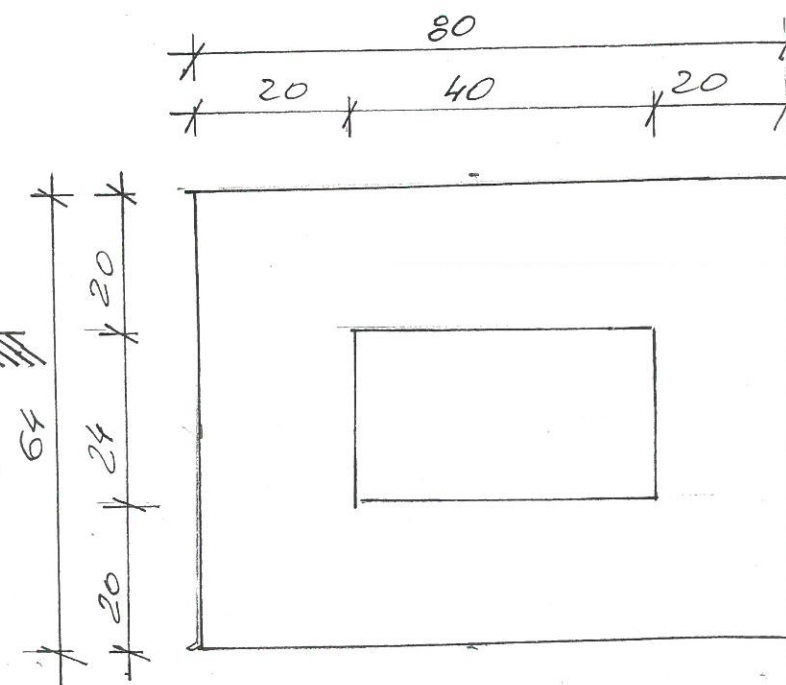
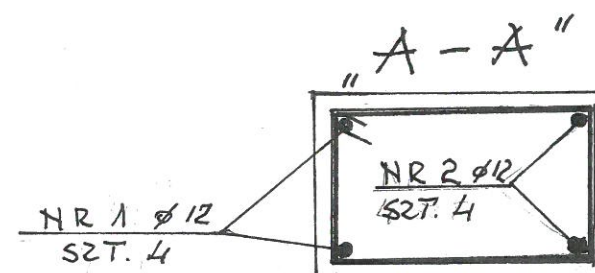
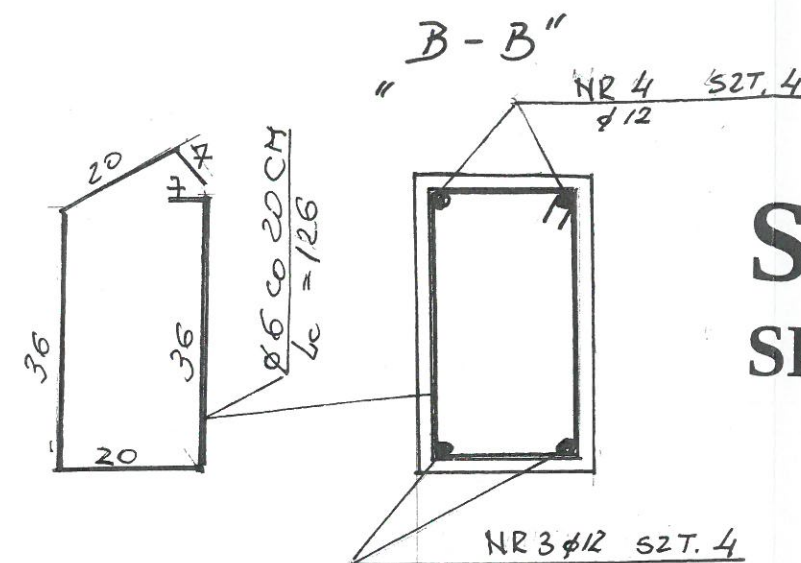


PORTAL

SKAL 1:50

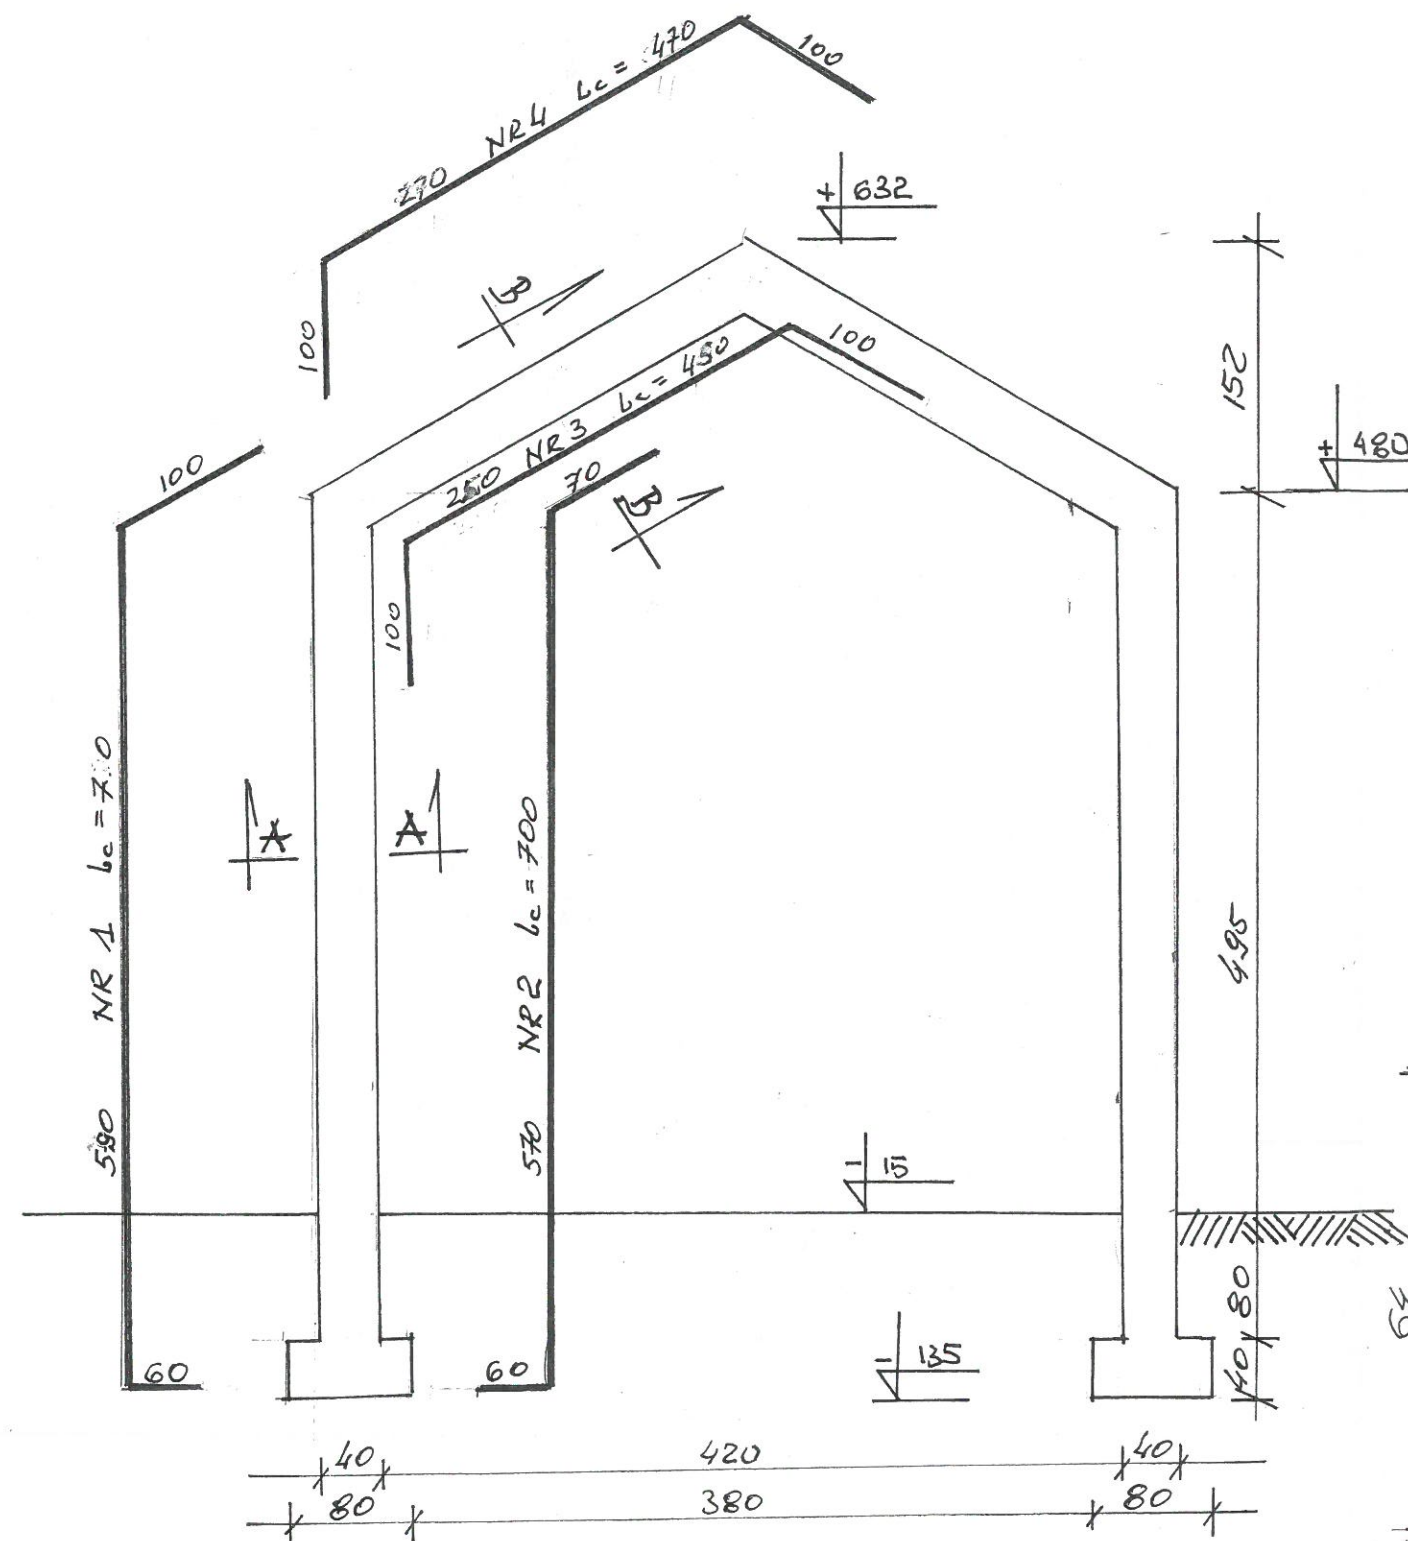

STOPA SZT. 2

SZCZEGÓŁY

SKAL 1:10

Nazwa rysunku : SZCZEGÓŁ KONSTRUKCYJNY			
Projektant:	Inwestor:	Miejsce inwestycji :	
Sylwester Karaś, Uprawnienia budowlane UAW 17/8386/9/88 K.A.R.A.S.	Gmina Orły, ul. Przemyska 3, 37-716 Orły	Działki nr ewid. gruntów 59/9 obręb 0005 Kaszyce jednostka ewidencyjna 181307_2 Orły	
Technik Budowlany Upr. Bud. UAW 17/8386/9/88 do projektowania i nadzoru robót budowlanych	Nazwa inwestycji:	data: 11.10.21	
	Budowa budynku szatni sportowej klubu „TS2001 Białe-Czerwone Kaszyce”	Rys. K-3	Skala 1:50/1:10