


USZTYWNIENIE PIONOWE KRATOWNIC DACHOWYCH 1:10

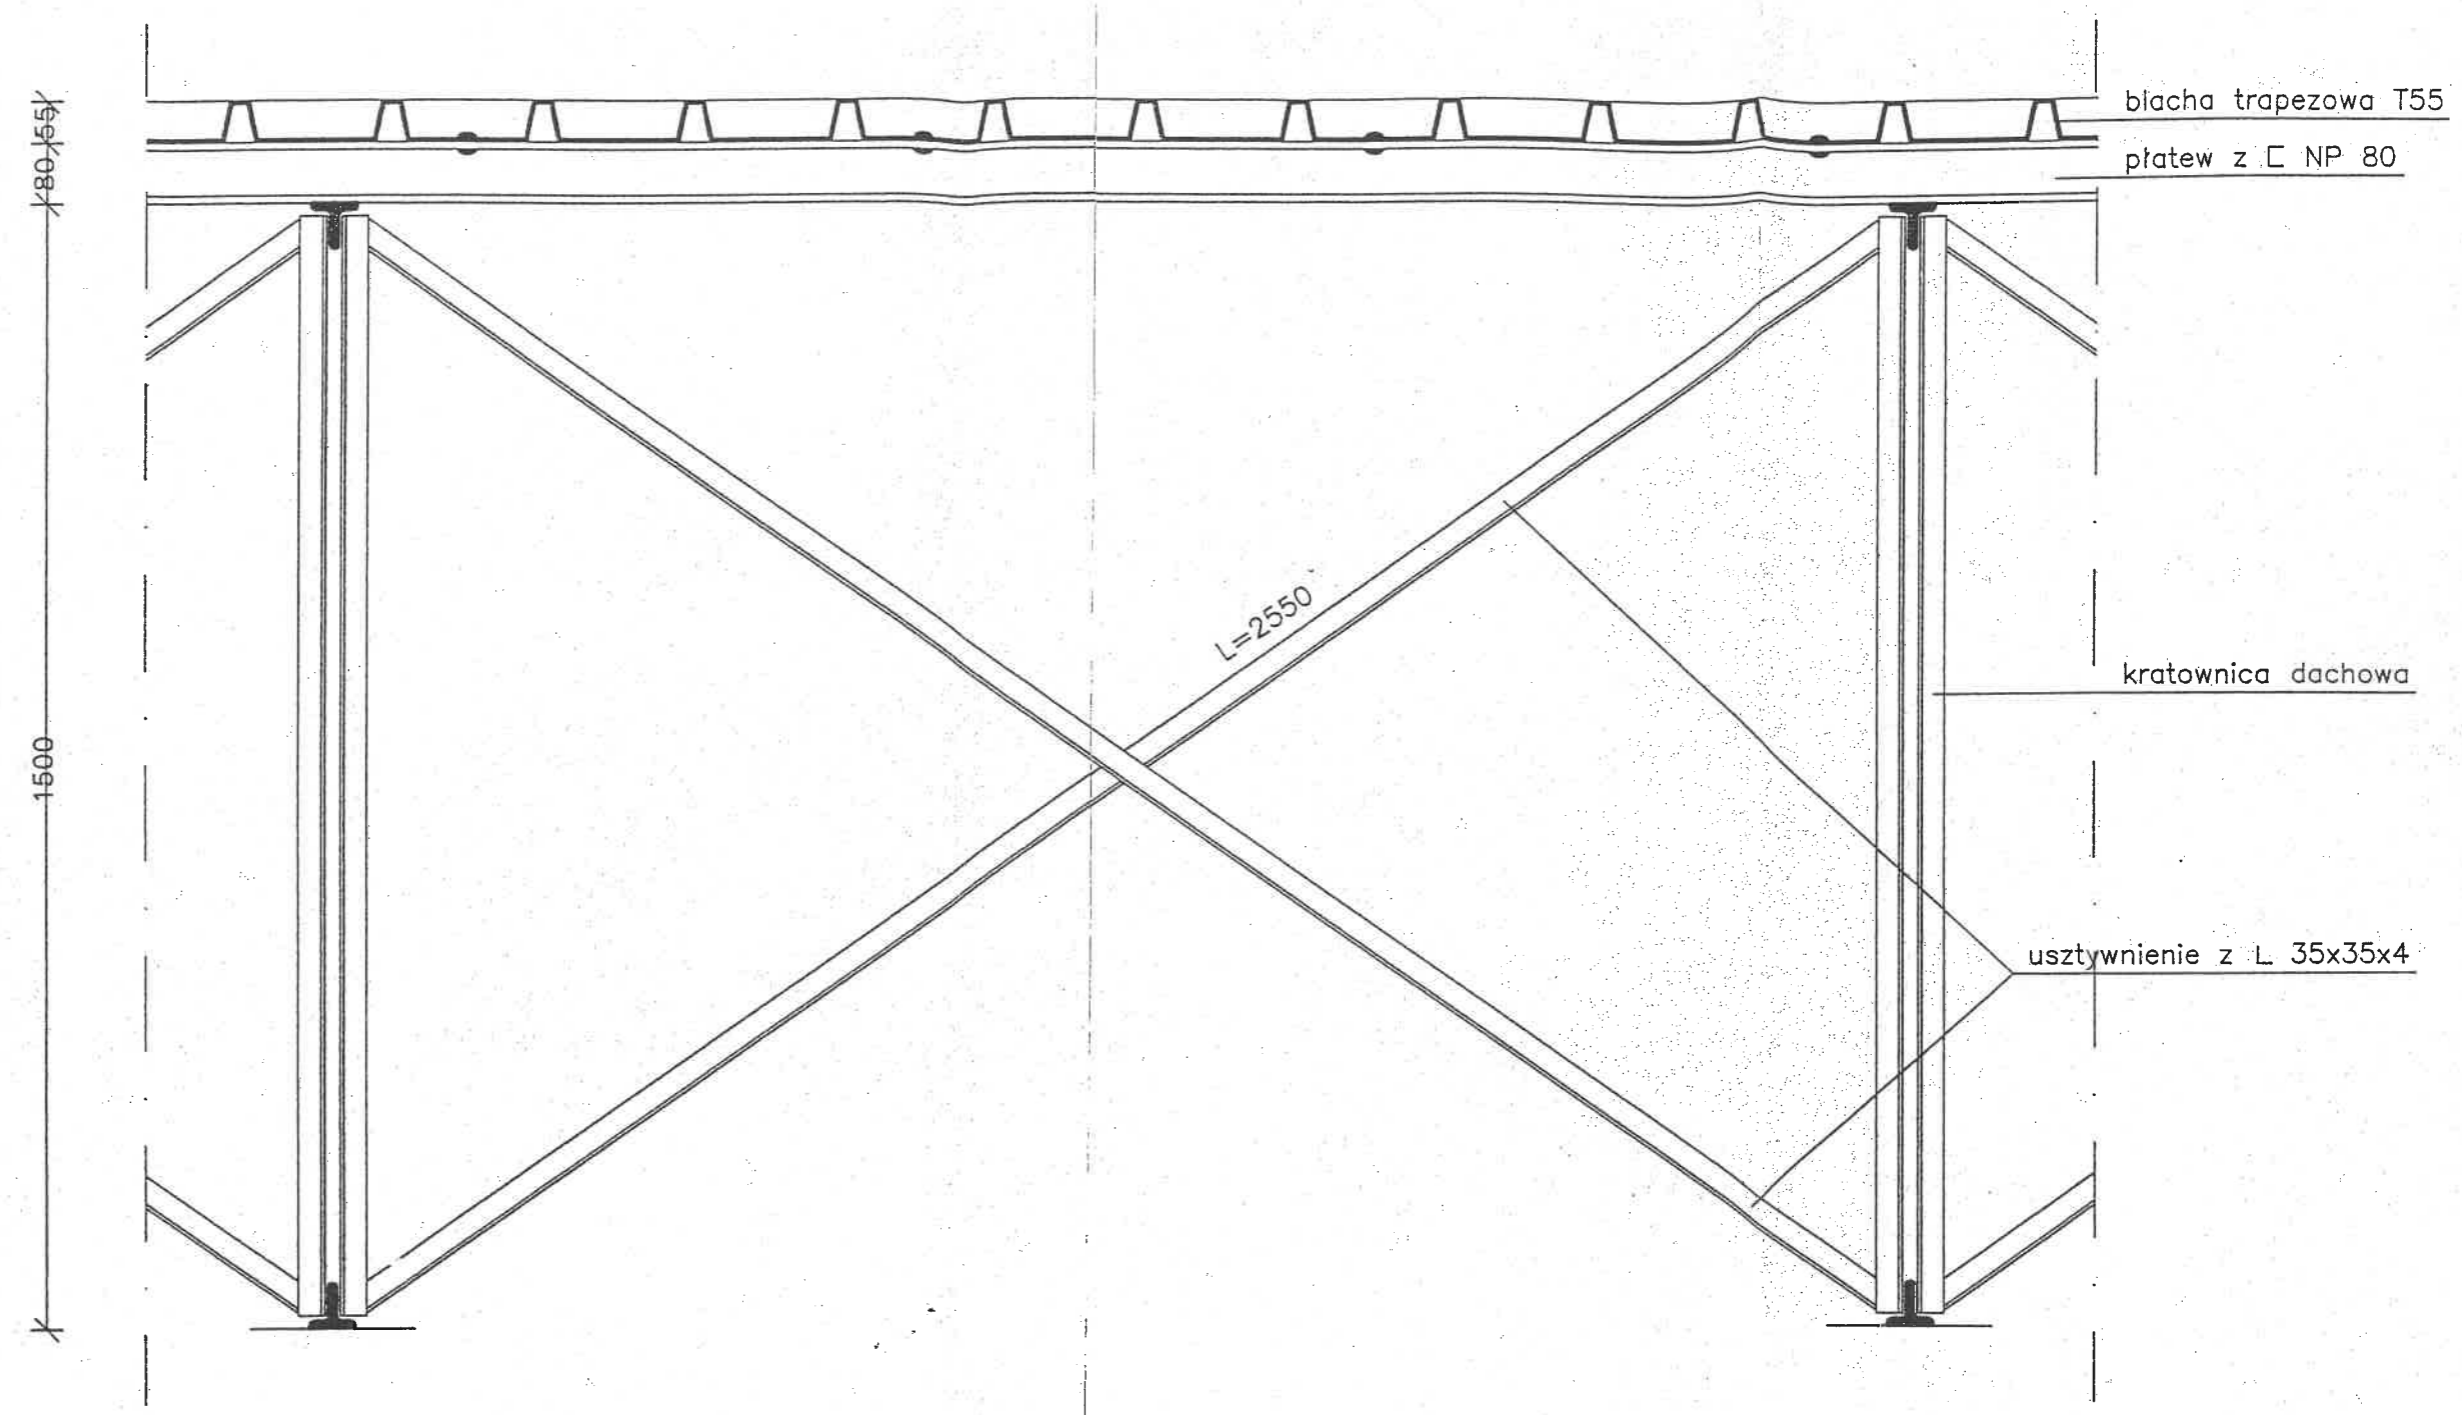

OBIEKT	PROJEKT TECHNICZNY BOKSÓW NA SUROWCE WTÓRNE NA BAZIE W SKIERNIEWICACH		
INWESTOR	EKO - REGION SP Z O.O. W BEŁCHATOWIE		
RYSUNEK	USZTYWNIENIE PIONOWE KRATOWNIC DACHOWYCH		
PROJEKTANT	Andrzej Duklas biuro projektowe Up. Bud. 41-100-20-20-101-101-2 Skiermiewka, ul. Mazowiecka 41 m.31	SKALA	NR RYS.
		1:100	17