

LEGENDA:

1.




zestaw zabawowy

2.

ławka z oparciem (1szt.)
identyczna jak istniejące na palcu zabaw

140/8

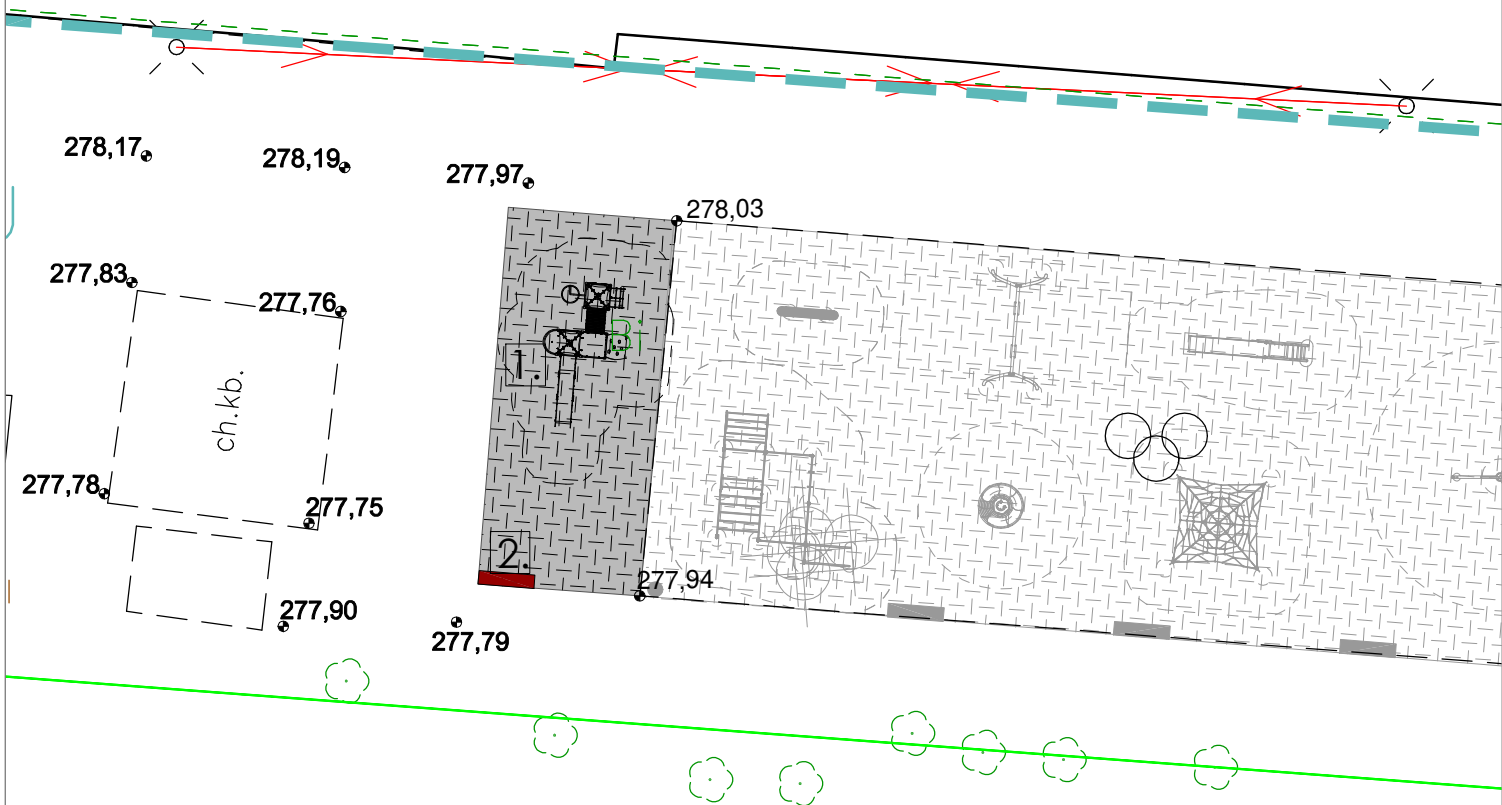

102/8

OK ARCHITEKTURA	Treść rysunku:	Projektowane wyposażenie terenu			Faza projektu: Projekt techniczny
	Opracował:	Nazwisko	Nr uprawnień	Podpis	Branża: Architektura
	Projektant:	mgr inż. arch. Janina Stula	47/06/SLOKK/II		
		mgr inż. Katarzyna Ostalowska			
	Obiekt:	PROJEKT BUDOWLANY ROZBUDOWY PLACU ZABAW PRZY UL. SPÓŁDZIELCZEJ			Skala: 1:250
	Adres:	ul. Spółdzielcza, 44-336 Jastrzębie-Zdrój, dz. nr 140/8			Data: 05.2024r.
	Inwestor:	Miasto Jastrzębie - Zdrój Al. J. Piłsudskiego 60, 44-330 Jastrzębie-Zdrój			Nr rys.: S/4