



PRZEKRÓJ KONSTRUKCYJNY PRZEZ
NAWIERZCHNIĘ Z GUMOWYCH MAT PRZEROSTOWYCH

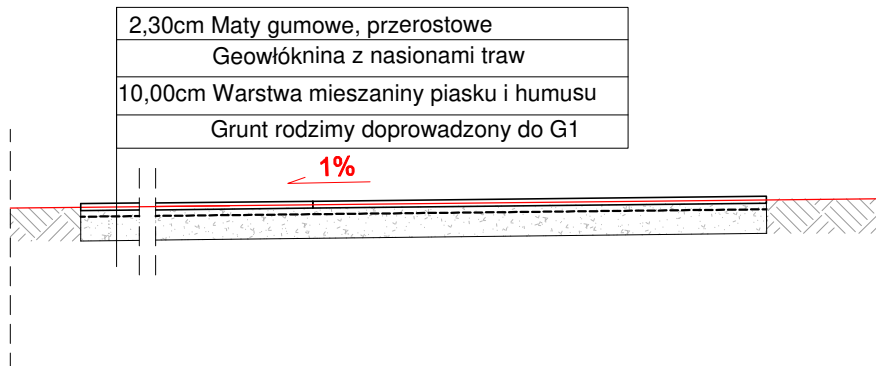

- TEREN ISTNIEJĄCY
- Uwagi:
- Wykonać zgodnie ze sztuką budowlaną oraz obowiązującymi przepisami prawa i normami.

RZUT MAT PRZEROSTOWYCH

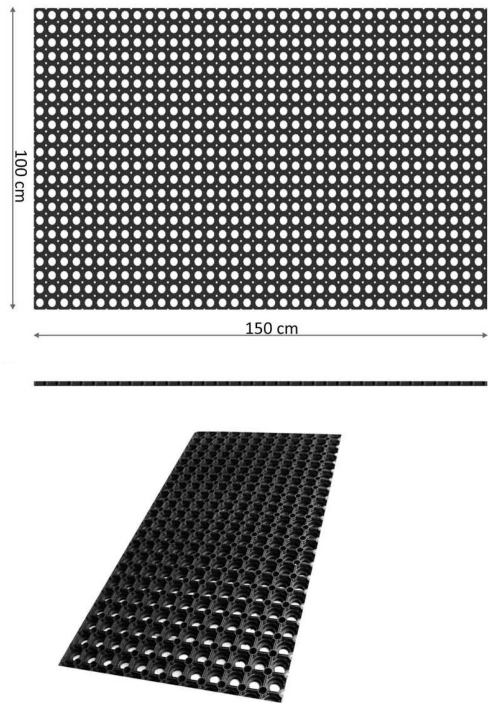

OK ARCHITEKTURA	Treść rysunku:	Przekrój konstrukcyjny oraz rzut mat przerostowych			Faza projektu: Projekt techniczny
	Opracował:	Nazwisko	Nr uprawnień	Podpis	Branża: Architektura
	Projektant:	mgr inż. arch. Janina Stula	47/06/SLOKK/II		
		mgr inż. Katarzyna Ostalowska			
	Obiekt:	PROJEKT BUDOWLANY ROZBUDOWY PLACU ZABAW PRZY UL. SPÓŁDZIELCZEJ			Skala: 1:25
	Adres:	ul. Spółdzielcza, 44-336 Jastrzębie-Zdrój, dz. nr 140/8			Data: 05.2024r.
		Inwestor:	Miasto Jastrzębie - Zdrój Al. J. Piłsudskiego 60, 44-330 Jastrzębie-Zdrój		Nr rys.: S/5