


PROJEKTOWANY  
WIATOLAP  
widok z boku

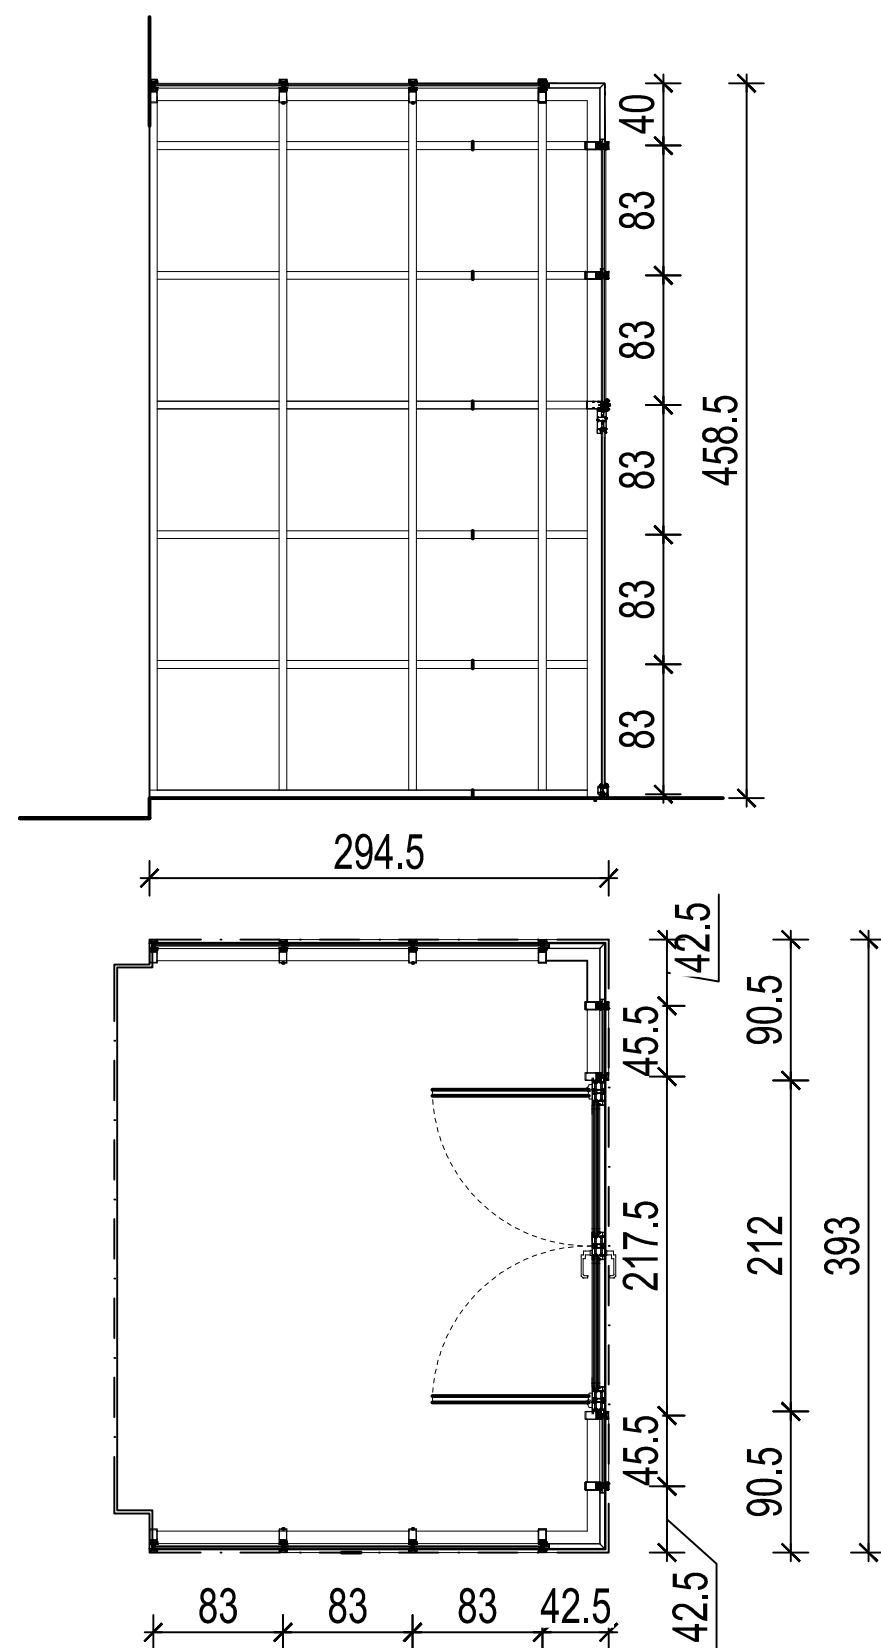

PROJEKTOWANY  
WIATOLAP  
widok od frontu

