


PLAN ZAGOSPODAROWANIA DZIAŁKI

Nadleśnictwo Tuchola, Leśnictwo Żółwiniec, dz. nr. ew. 6049/1 LP, gm. Gostycyn

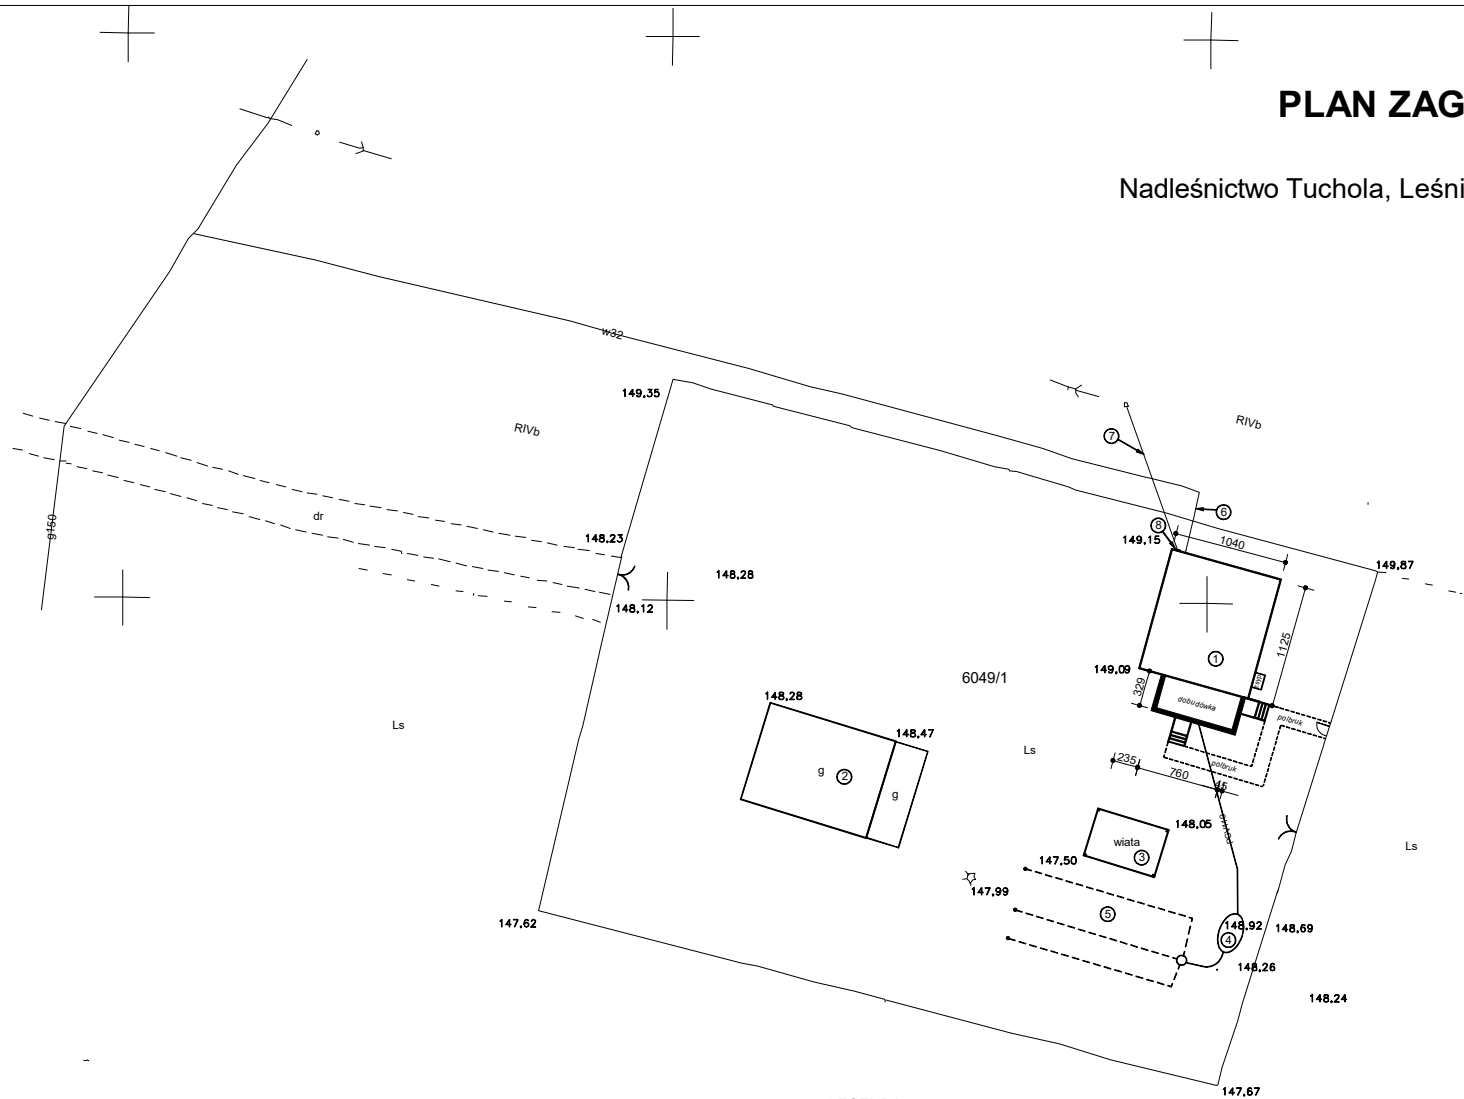

Mapa sytuacyjno-wysokościowa d/c projeklowych
skala 1 : 500

obręb Łyskowo
gmina Gostycyn

1 asnowy układ posilkowy, poziom odniesienia Kronstadt
2 wykonano na podstawie pomiaru z marca 2008

wykonała
KEAG 1829-212/2008

Geodeta Uprawniony
Grzegorz Kaja
86-100 Świecie
0 604 627 586
ul. Wojska Polskiego 157

PRZEDSIĘBIORSTWO
GEODEZYJNO-KARTOGRAFICZNE
• KAJA - Spółka z o.o.
86-100 ŚWIECIE ul. Wojska Polskiego 157
TEL 0521 33-14 777, FAX 0521 33-33-267
NIP 554-023-54-42

LEGENDA :

1. Istniejący budynek mieszkalny (leśniczówka)
2. Istniejący budynek gospodarczo - garażowy
3. Istniejąca wiatka rekreacyjna
4. Istniejąca Osadnik gnilny V=3000 l
5. Istniejąca Przydomowa Oczyszczalnia Ścieków
6. Istniejące przyłącze wodociągowe z sieci gminnej
7. Istniejące kablowe przyłącze energetyczne
8. Istniejące złącze kablowe

■ Ogrodzenie do wymiany
■ A-B-C-D Granica opracowania

Nie wyliczone są koszty robót ziemnych, w tym: wykopania, wyrównanie, nasypywanie, itp. Koszty te należy uwzględnić w kosztorysie inwestycyjnym.

Starostwo Powiatowe w Tucholi
Powiatowy Obręb Dokumentacji Geodezyjnej i Kartograficznej
W obszarze oznaczonym linią czerwoną dokonano aktualizacji treści mapy zasadniczej Dokumenty z pomiaru
z przeprowadzonego pomiaru do zespołu pomiarowego dnia 17.10.2008
i zaawidondokumentowano pod nr. 1829-212/08.
Niniejsza mapa może służyć do celów projektowych
Przekazanie obiektu budowlanego wymagające pozwolenia na
budowę podlegają wyliczeniu i licencjonowaniu powojonawiczej
przez jednostki uprawnione do wykonywania prac geodezyjnych
Tuchola, dn. 17.10.2008
Janusz Szlachetka
Geodeta Uprawniony

Obiekt	MODERNIZACJA DOBUD. BUDYNKU MIESZKALNEGO	
adres	Leśnictwo Żółwiniec, gm. Gostycyn, działka nr. 6049/1 LP	
Inwestor	Nadleśnictwo Tuchola	data
adres	Golabek 4, p-ta 89-511 Cekcyn, gmina Cekcyn	07.10.2022
Tytuł rysunku	PLAN ZAGOSPODAROWANIA	nr. rej./0
Branża	OGÓLNOBUDOWLANA	skala 1:500
Arch. i Konstr. w uz. technol.	Stanisław Welter UAN-KZ-721013888 / konstrukcyjno-budowlana	
nr. upr. specj.		