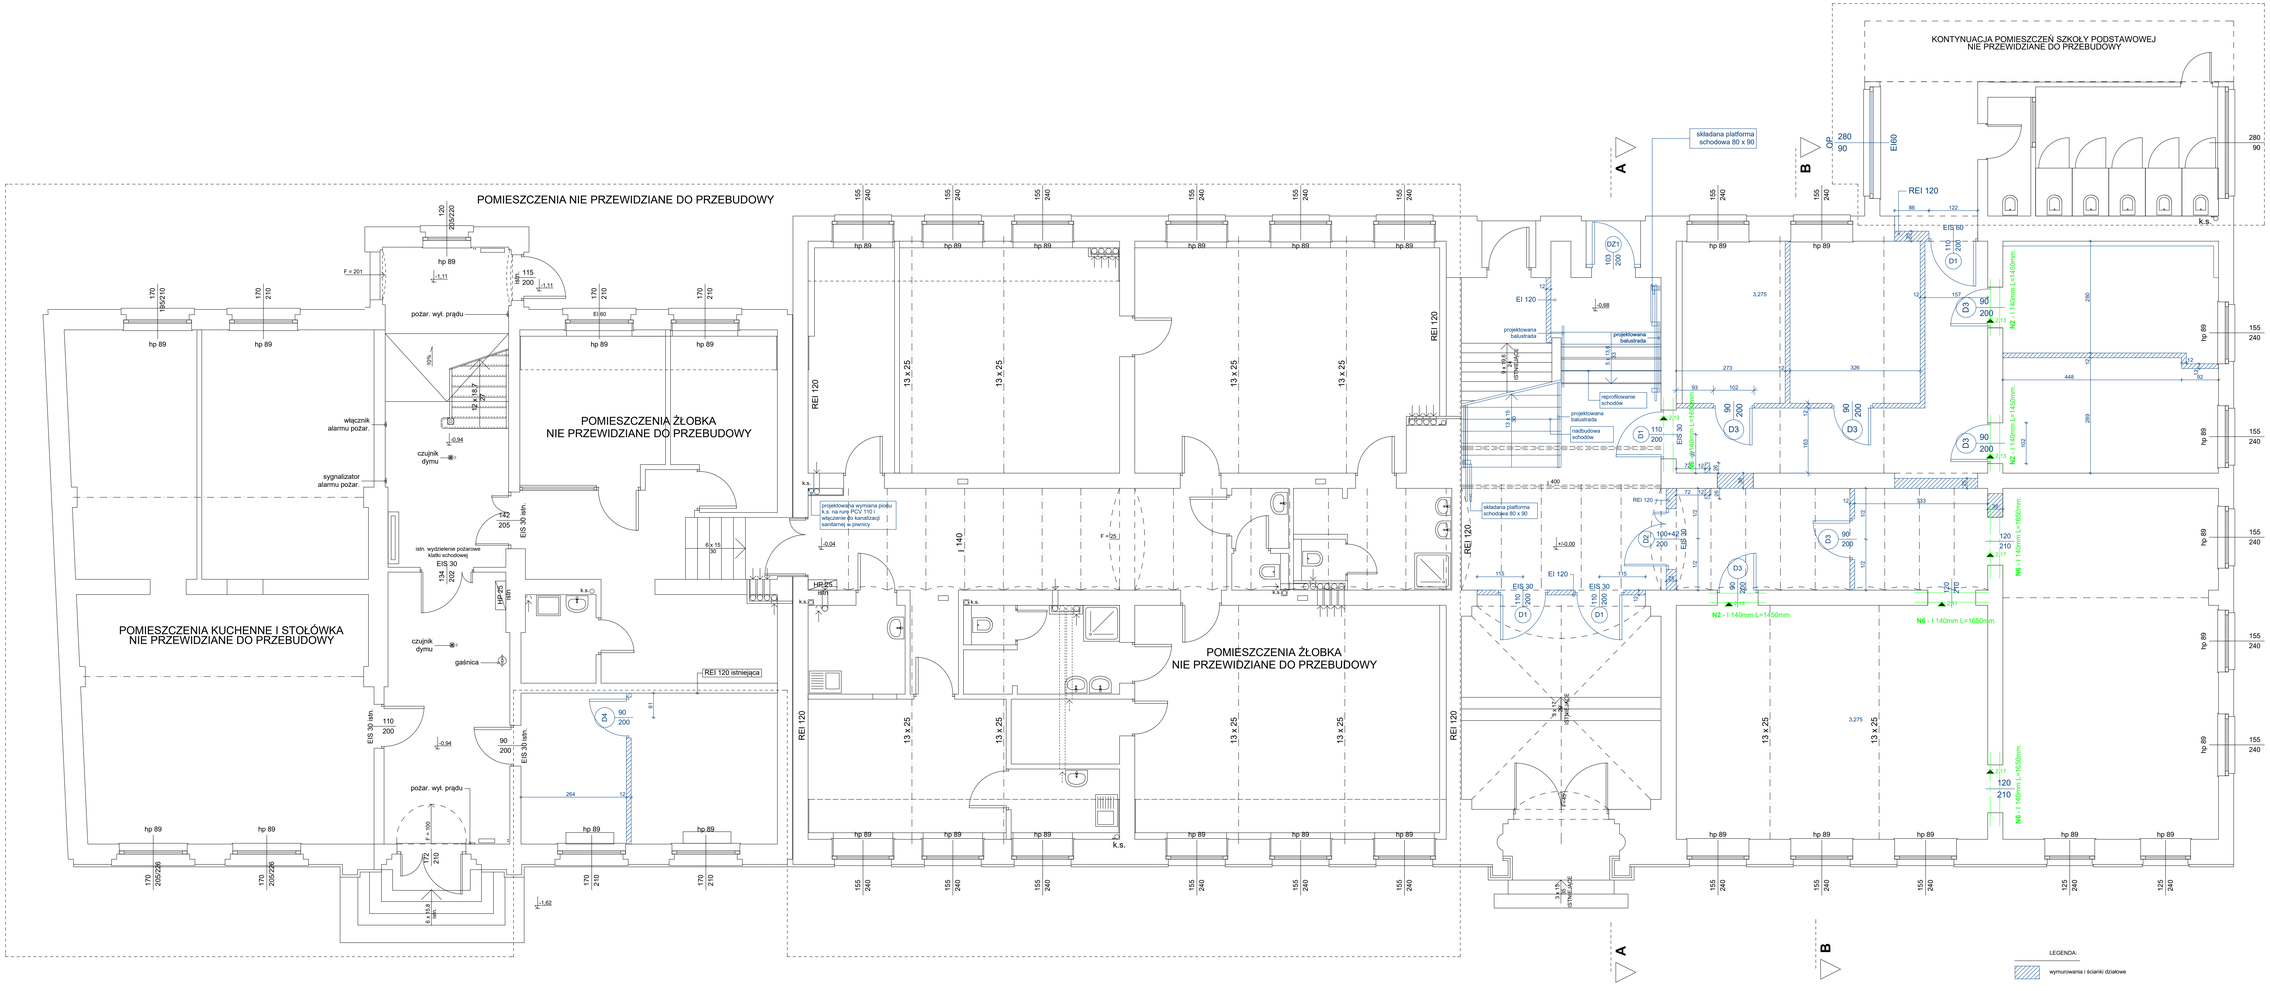

Elementy konstrukcyjne zaznaczono kolorem zielonym

Uwaga: Elementy konstrukcyjne opisano w części opisowej: "opis elementów konstrukcyjnych".

Beton C20/25

Stal zbrojeniowa A-IIIN i A-I

Stal kształtowa S235JR

Elementy nowoprojektowane i podlegajace modyfikacji lub wymianie oznaczono kolorem granatowym

Uwaga: Ściany nowe stanowiące elementy odddzielenia pożarowe z cegły pełnej na zaprawie cementowo-wapiennej, obustronnie tynkowane.

Ścianki działowe nie stanowiące elementów oddzielenie pożarowego o konstrukcji lekkiej z płyt g-k na ruszcie systemowym wg branży - architektura

ap	**ARCHITEKTURA PROJEKT** - arch. Jurkiewicz Ireneusz 59-300 Lubin, ul. Słowackiego 19/4 tel. 669 645 652, ireneusz.jurkiewicz@gmail.com	DATA 30.06.2020
TEMAT:	PRZBUDOWA BUDYNKU SZKOŁY PODSTAWOWEJ W BOBOLICACH PRZY UL. SZKOLNEJ NA PRZEDSZKOLE	BRANŻA KONSTRUKCJA
TYTUŁ RYSUNKU:	**RZUT PARTERU**	FAZA PW
ADRES:	**76-020 BOBOLICE** **UL. SZKOLNA 1**	SKALA 1 : 50
INWESTOR:	Gmina Bobolice 76-020 Bobolice, ul. Ratuszowa 1	NR RYS. 1
PROJEKTANT:	KONSTRUKCJE INŻ. PETER BOHRANDT	NR UPRAW. 35/81/Lw
		PODPIS