UWAGA:
Parametry geometryczne
zjazdów wykonać
zgodnie z planem sytuacyjnym.

ZJAZD
Skala 1:50/1:20

RZUT SKALA 1:50
SCHEMAT ZJAZDU INDYWIDUALNEGO

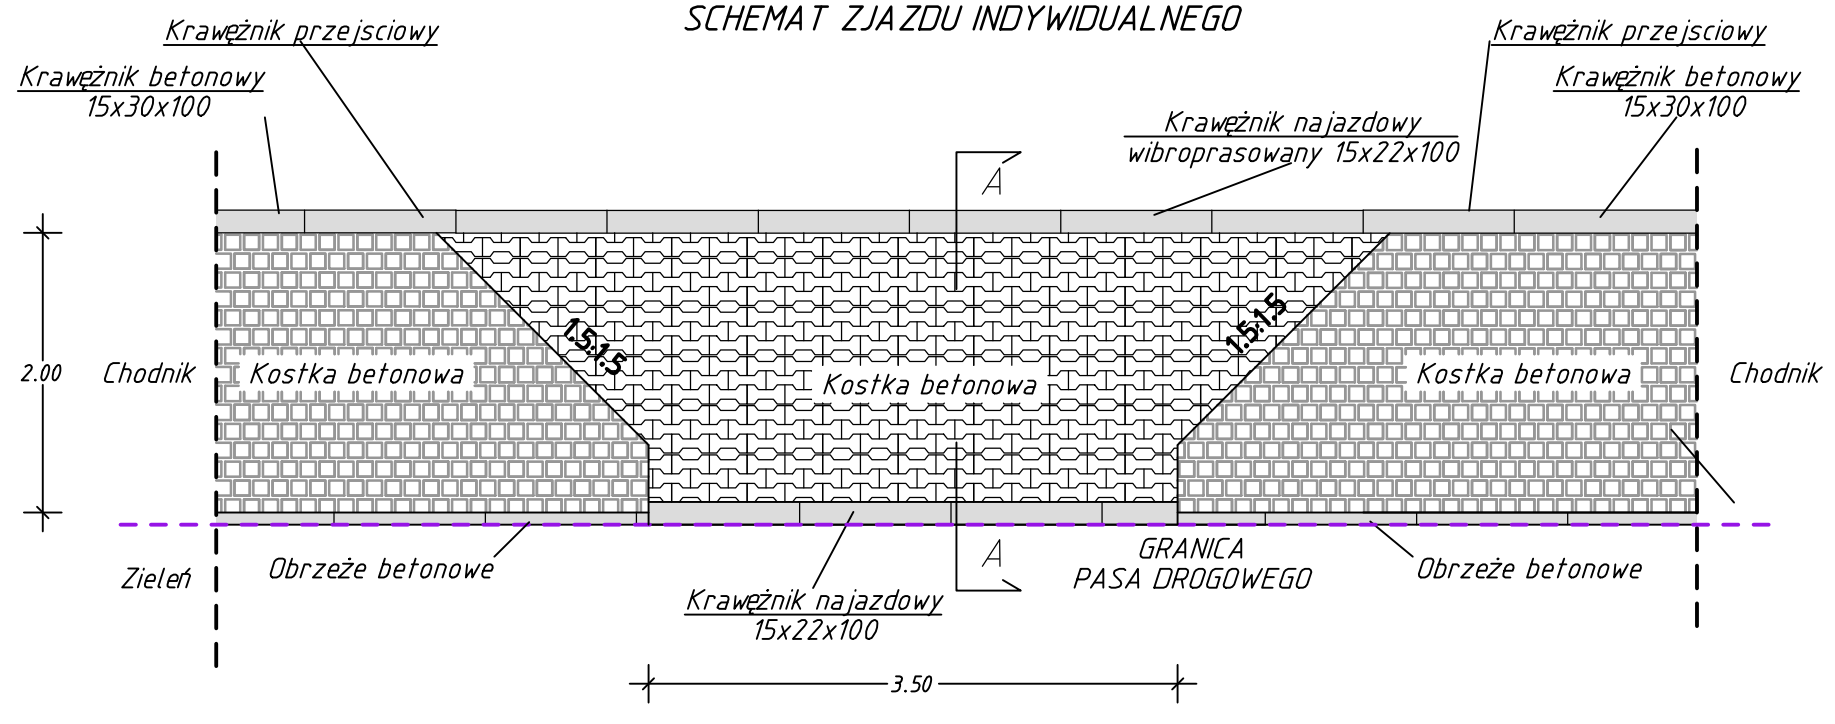

PRZEKRÓJ A-A SKALA 1:20
KONSTRUKCJA ZJAZDU INDYWIDUALNEGO

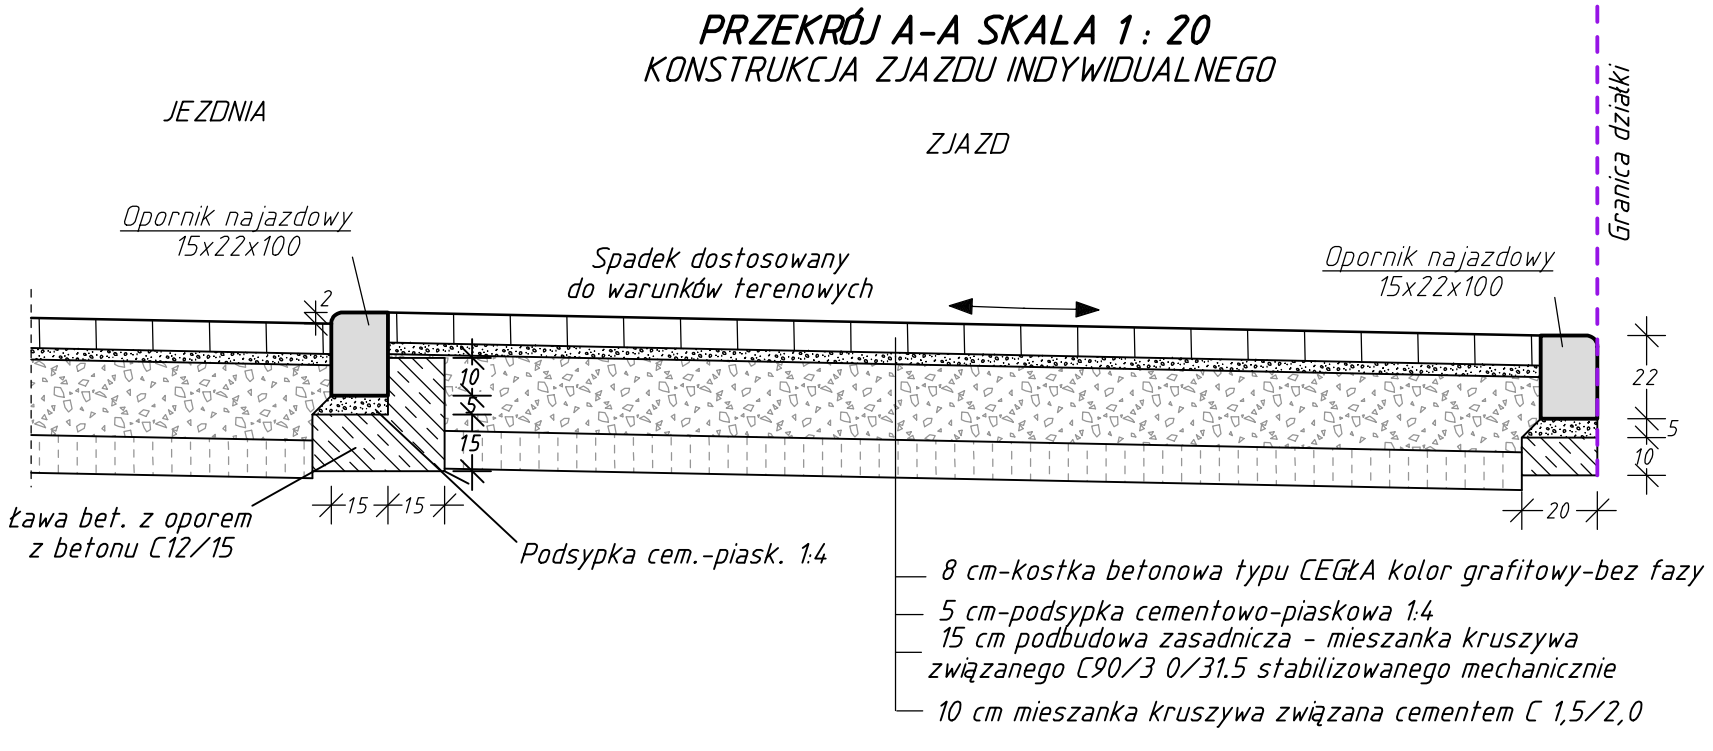

Proces Inwestycyjny	RAMIKO mgr inż. Radosław Ostraszewski, ul. Gronowa 3, 66-450 Jenin, NIP 852-191-19-11, tel/fax: 95-718-25-77, tel kom: 668 184 112, e-mail: rostraszewski@gmail.com		INWESTOR: Gmina Barlinek, ul. Niepodległości 20, 74-320 Barlinek	
FAZA	PROJEKT TECHNICZNY			
Część	Drogowa			
Obiekt	**Budowa ul. E. Orzeszkowej w m. Barlinek**			
Adres	gm.: Barlinek , ul. E. Orzeszkowej działka nr : 269/9, 269/3, 2146/13, 270/2, 271/3, 272/2, 273/18.			
Inwestor	GMINA BARLINEK			
Nr rysunku 4.2	**Detal zjazdu indywidualnego**			Skala 1:50/20
Autor	Imię i Nazwisko	Nr. Uprawnień	Data	Podpis
Projektant:	mgr inż. Radosław Ostraszewski	Upr. Bud. Nr LUKG/0024/POOD/04	07.2022	
Sprawdzenie:	mgr inż. Piotr Klepczyński	Upr. Bud. Nr WAM/0105/POOD/08	07.2022	

V21-41NW 142V2141.PLT 16.09.22

CARD/1