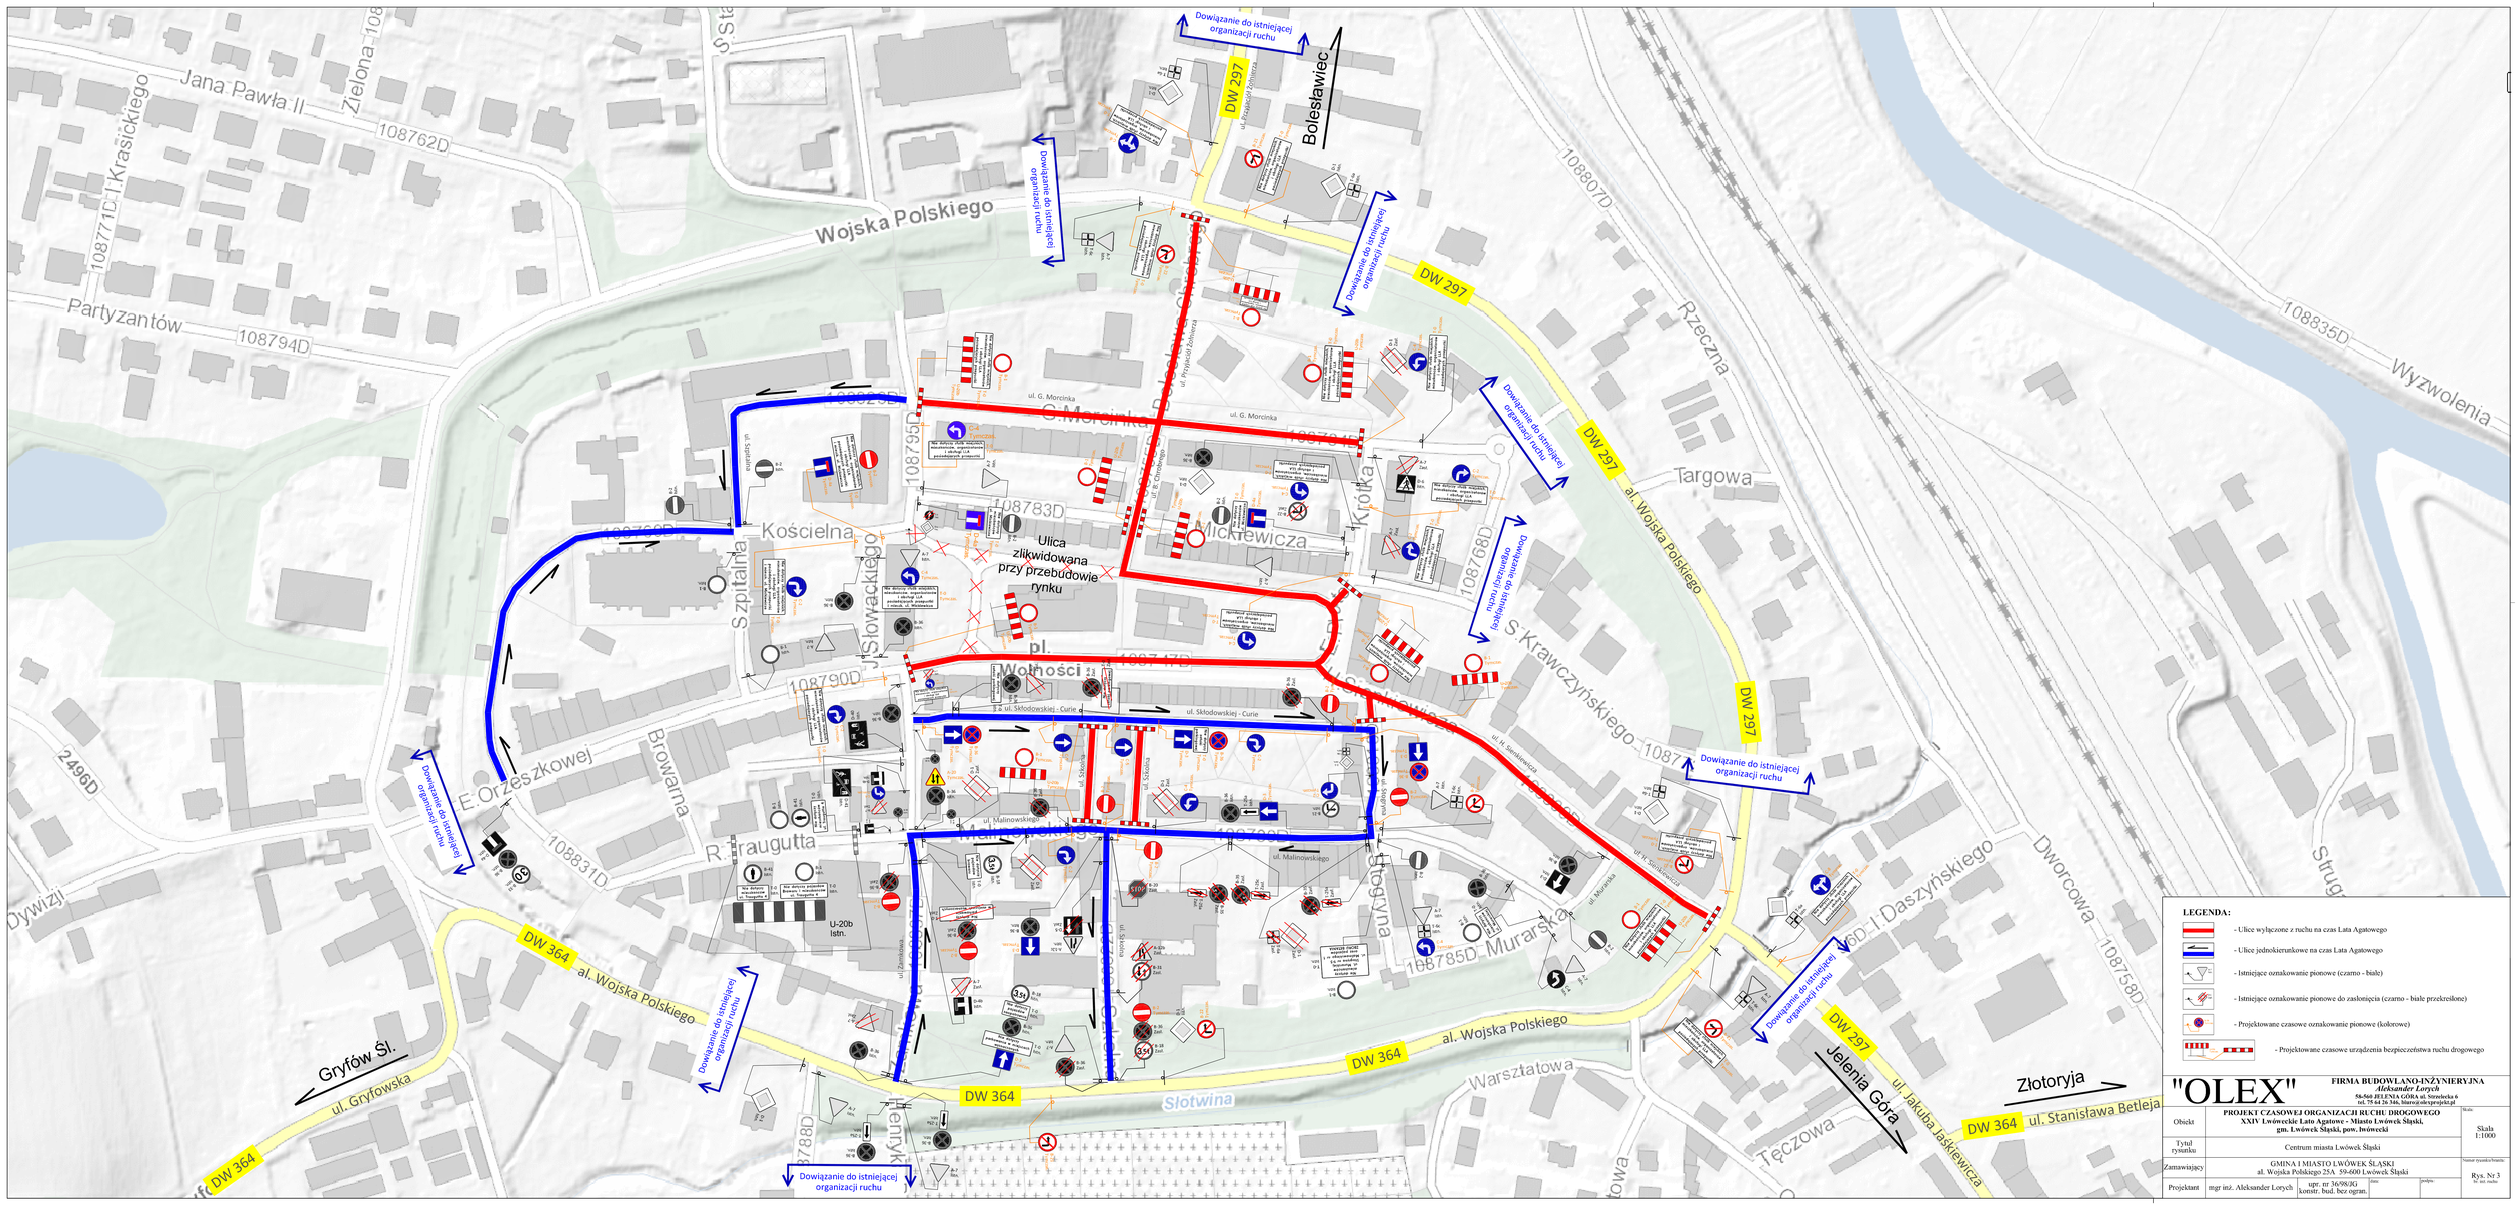
Dowiązanie do istniejącej organizacji ruchu
DW 297
Bolesławiec
Wojska Polskiego
Partyzantów
108794D
108771D
I.Krasickiego
Jana Pawła II
Zielona
108762D
108795D
108783D
Ulica zlikwidowana przy przebudowie rynku
pl. Wolności
Kościelna
Szpitalna
Słowackiego
Mickiewicza
Królka
Rzeczna
Targowa
108807D
108835D
Wyzwolenia
108766D
S.Krawczyńskiego
108790D
108791D
108792D
108793D
108787D
108788D
108789D
108831D
E.Orzeszkowej
Browarna
R.Traugutta
2496D
Dywizji
U-20b Istn.
DW 364
al. Wojska Polskiego
Gryfów Śl.
ul. Gryfowska
Słotwina
Warszawska
Tęczowa
108785D
Murarska
108786D
I.Daszyńskiego
Dworcowa
108758D
Jelenia Góra
ul. Jakuba Jaskiewicza
Złotoryja
ul. Stanisława Betleja
Struga
LEGENDA:
- Ulice wyłączone z ruchu na czas Lata Agatowego
- Ulice jednokierunkowe na czas Lata Agatowego
- Istniejące oznakowanie pionowe (czarno - białe)
- Istniejące oznakowanie pionowe do zasłonięcia (czarno - białe przekreślone)
- Projektowane czasowe oznakowanie pionowe (kolorowe)
- Projektowane czasowe urządzenia bezpieczeństwa ruchu drogowego
"OLEX"
FIRMA BUDOWLANO-INŻYNIERYJNA
Aleksander Lorych
68-50 JELENIA GÓRA ul. Strzelecka 6
tel. 75 64 26 346, biuro@olexprojekt.pl
Obiekt
PROJEKT CZASOWEJ ORGANIZACJI RUCHU DROGOWEGO
XXIV Lwóweckie Lato Agatowe - Miasto Lwówek Śląski,
gm. Lwówek Śląski, pow. lwówecki
Skala 1:1000
Tytuł rysunku
Centrum miasta Lwówek Śląski
Zamawiający
GMINA I MIASTO LWÓWEK ŚLĄSKI
al. Wojska Polskiego 25A 59-600 Lwówek Śląski
Rys. Nr 3
Projektant
mgr inż. Aleksander Lorych
upr. nr 36/90/BO konstr. bud. bez ogran.