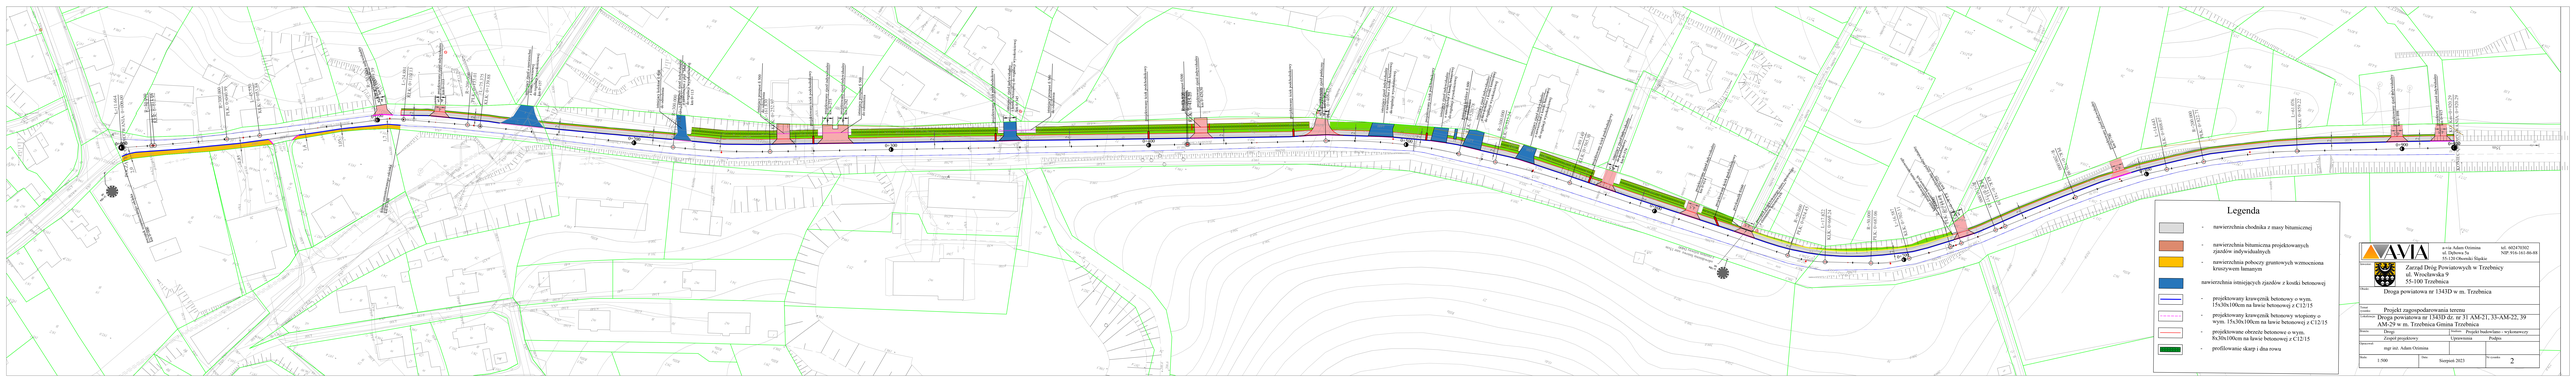
Legenda
- nawierzchnia chodnika z masy bitumicznej
- nawierzchnia bitumiczna projektowanych zjazdów indywidualnych
- nawierzchnia pobocży gruntowych wzmocniona kruszywem łamanym
nawierzchnia istniejących zjazdów z kostki betonowej
- projektowany krawężnik betonowy o wym. 15x30x100cm na ławie betonowej z C12/15
- projektowany krawężnik betonowy wtopiony o wym. 15x30x100cm na ławie betonowej z C12/15
- projektowane obrzeże betonowe o wym. 8x30x100cm na ławie betonowej z C12/15
- profilowanie skarp i dna rowu
AVIA
a-via Adam Ozimina
ul. Dąbowa 5a
55-330 Oborniki Śląskie
tel. 602470302
NIP 916-161-86-88
Zarząd Dróg Powiatowych w Trzebnicy
ul. Wrocławska 9
55-100 Trzebnica
Droga powiatowa nr 1343D w m. Trzebnica
Projekt zagospodarowania terenu
Droga powiatowa nr 1343D dz. nr 31 AM-21, 33-AM-22, 39 AM-29 w m. Trzebnica Gmina Trzebnica
Stadium: Projekt budowlano - wykonawczy
Zespół projektowy
Uprawnienia
Podpis
mgr inż. Adam Ozimina
Skala: 1:500
Data: Sierpień 2023
Nr rysunku: 2