




Przekrój konstrukcyjny chodnika przy jezdni km 0+600

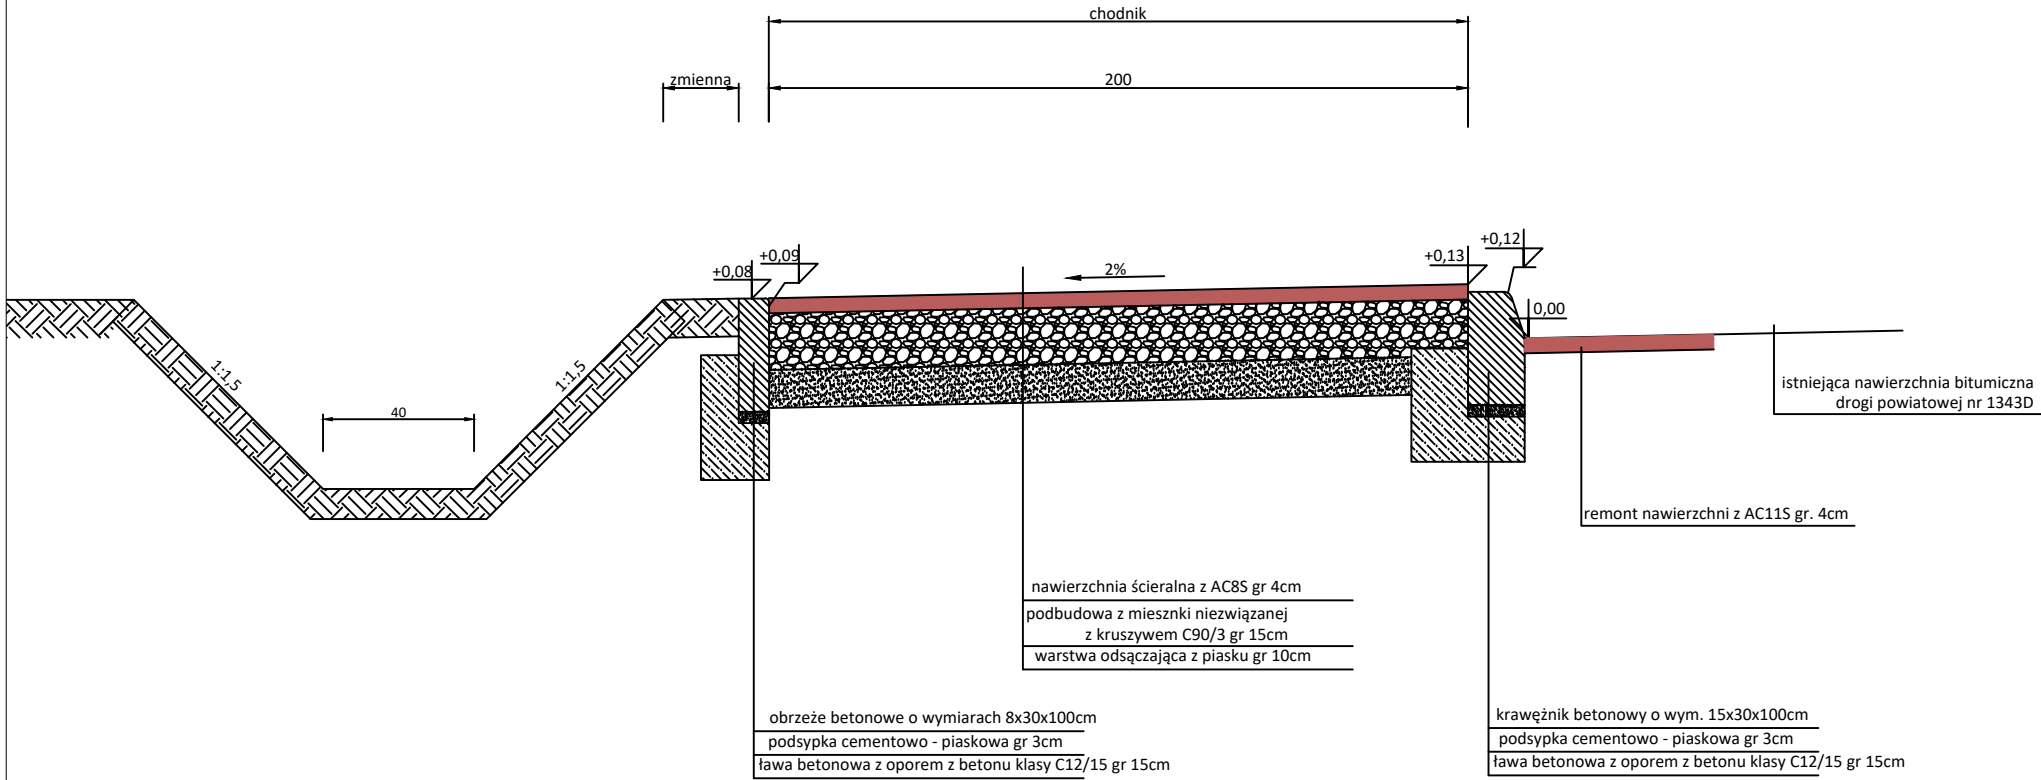


Przekrój konstrukcyjny przez ściek podchodnikowy z elementów prefabrykowanych

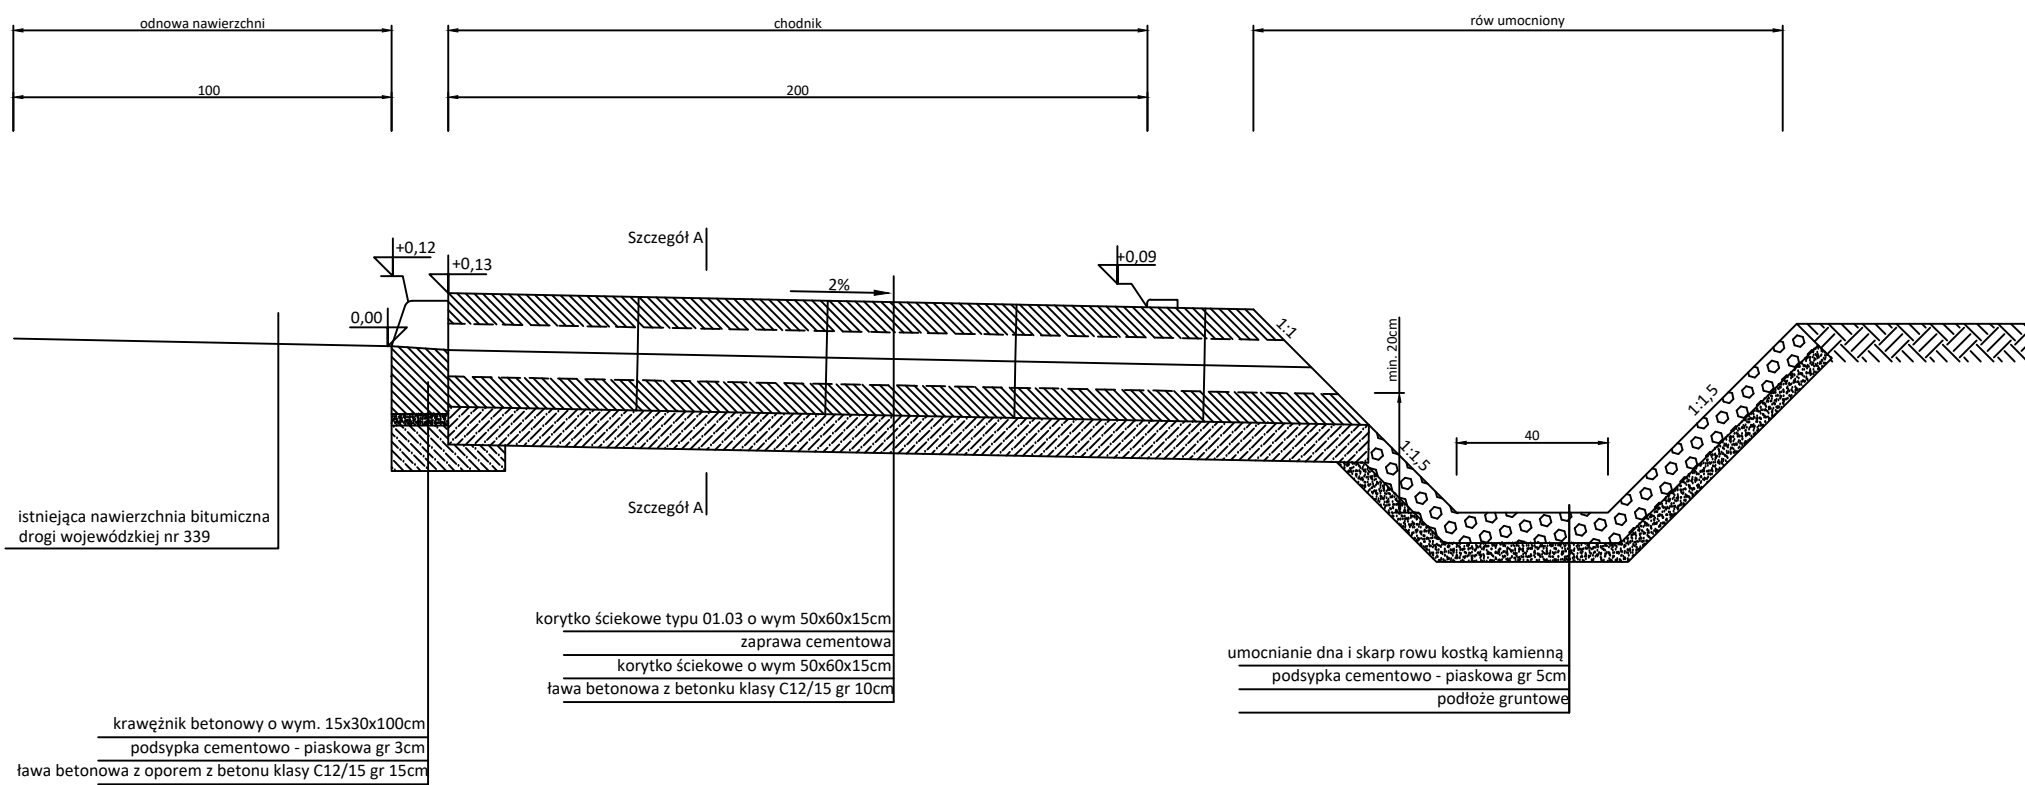


Szczegół A

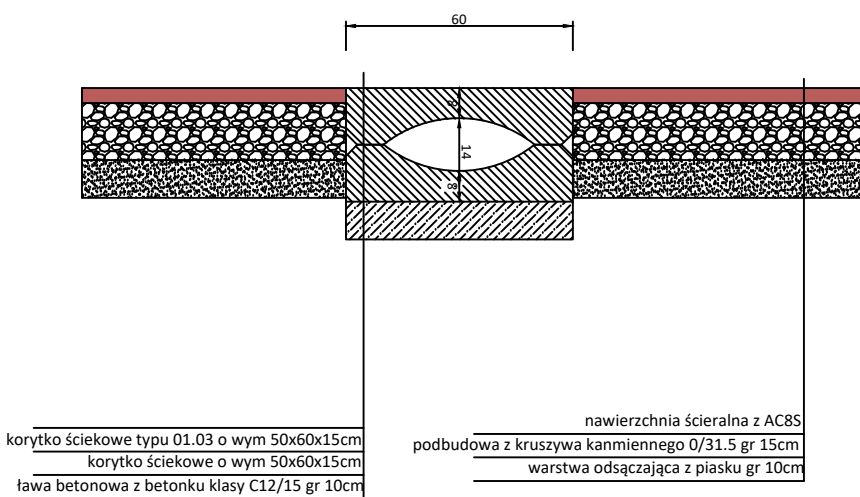


Przekrój konstrukcyjny chodnika przy jezdni km 0+180 km 0+800

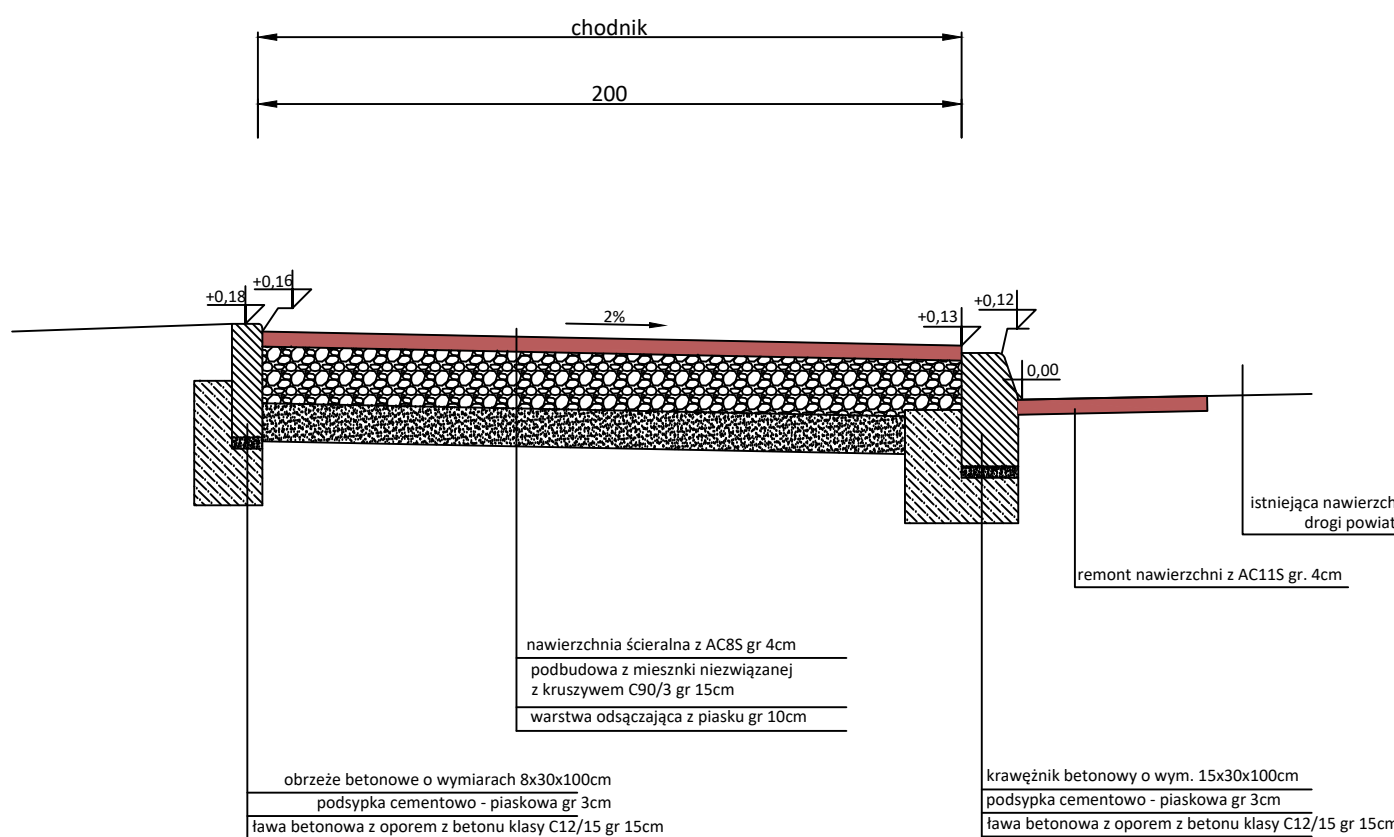


Rzut z góry ścieku podchodnikowego

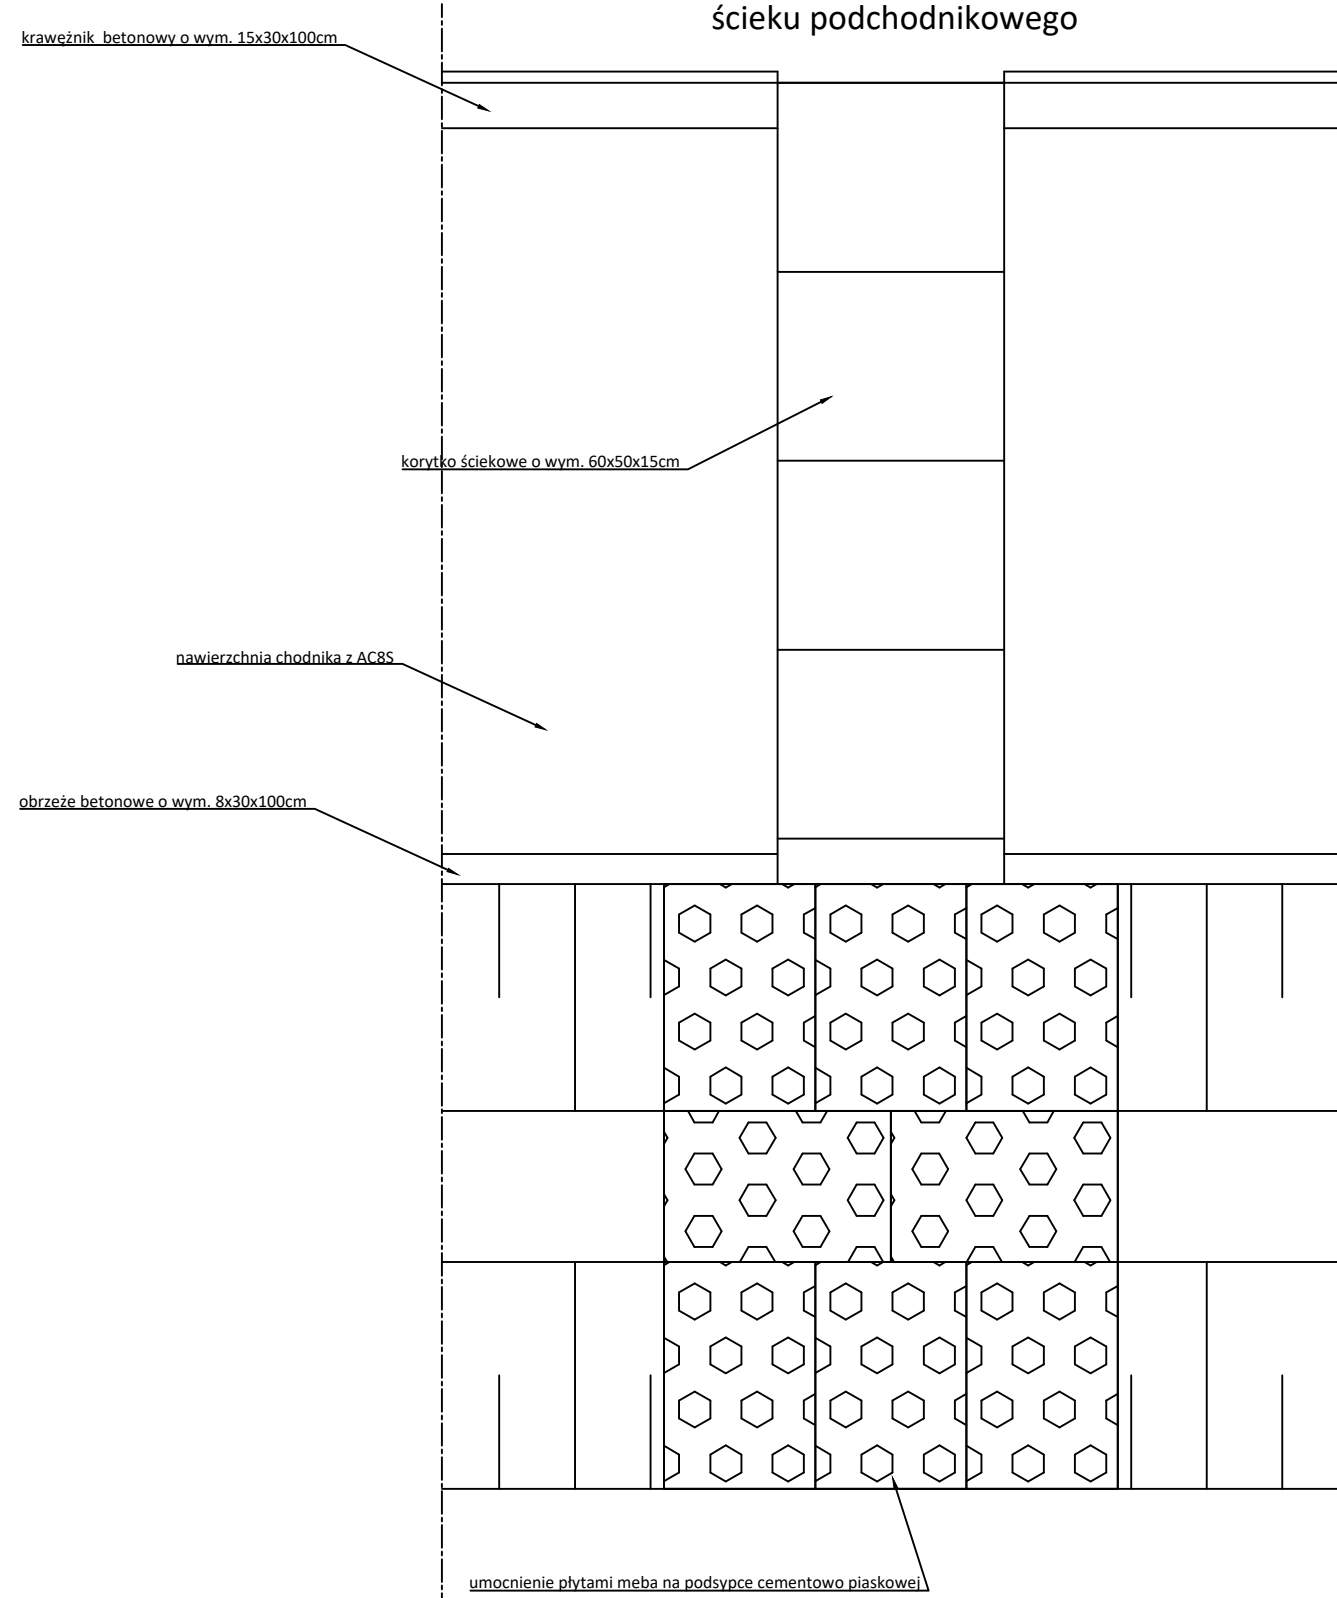


Rzut z przodu murka oporowego

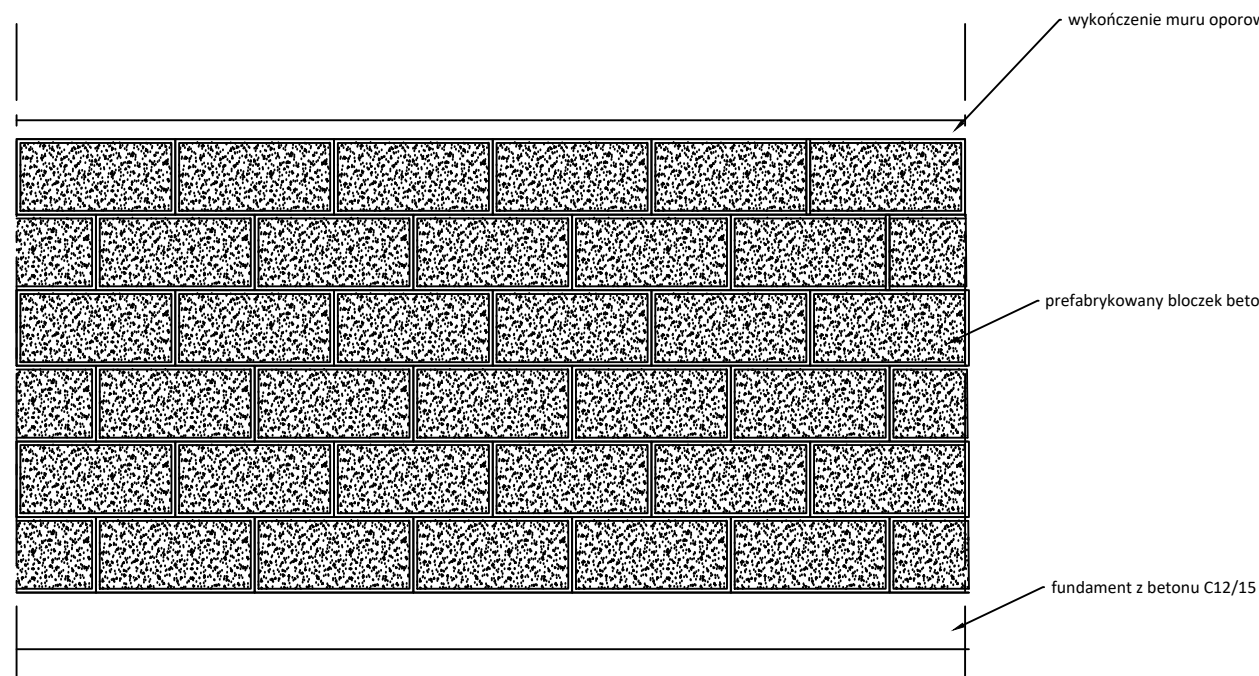


Przekrój podłużny przez zjazd

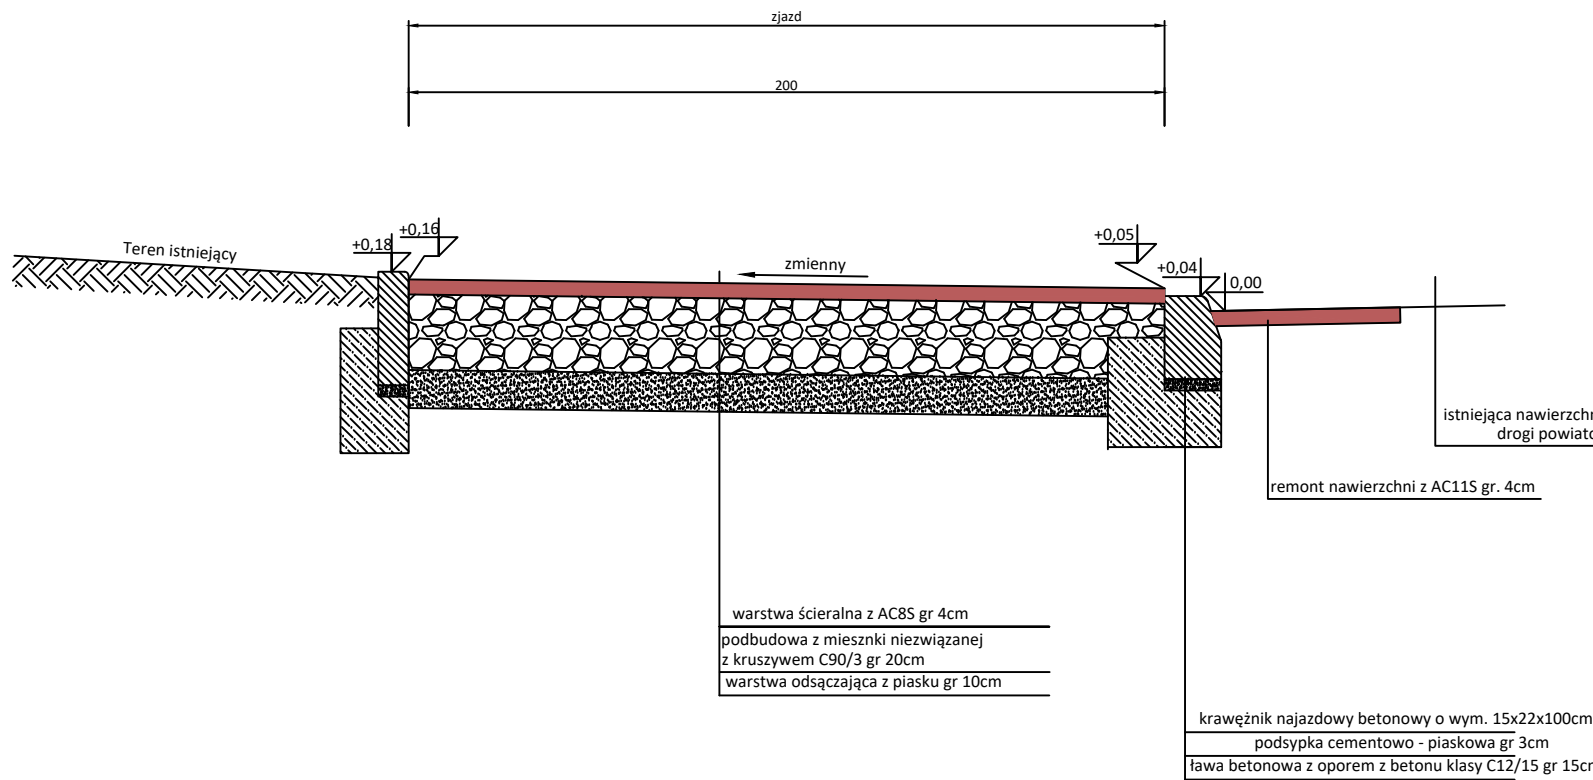

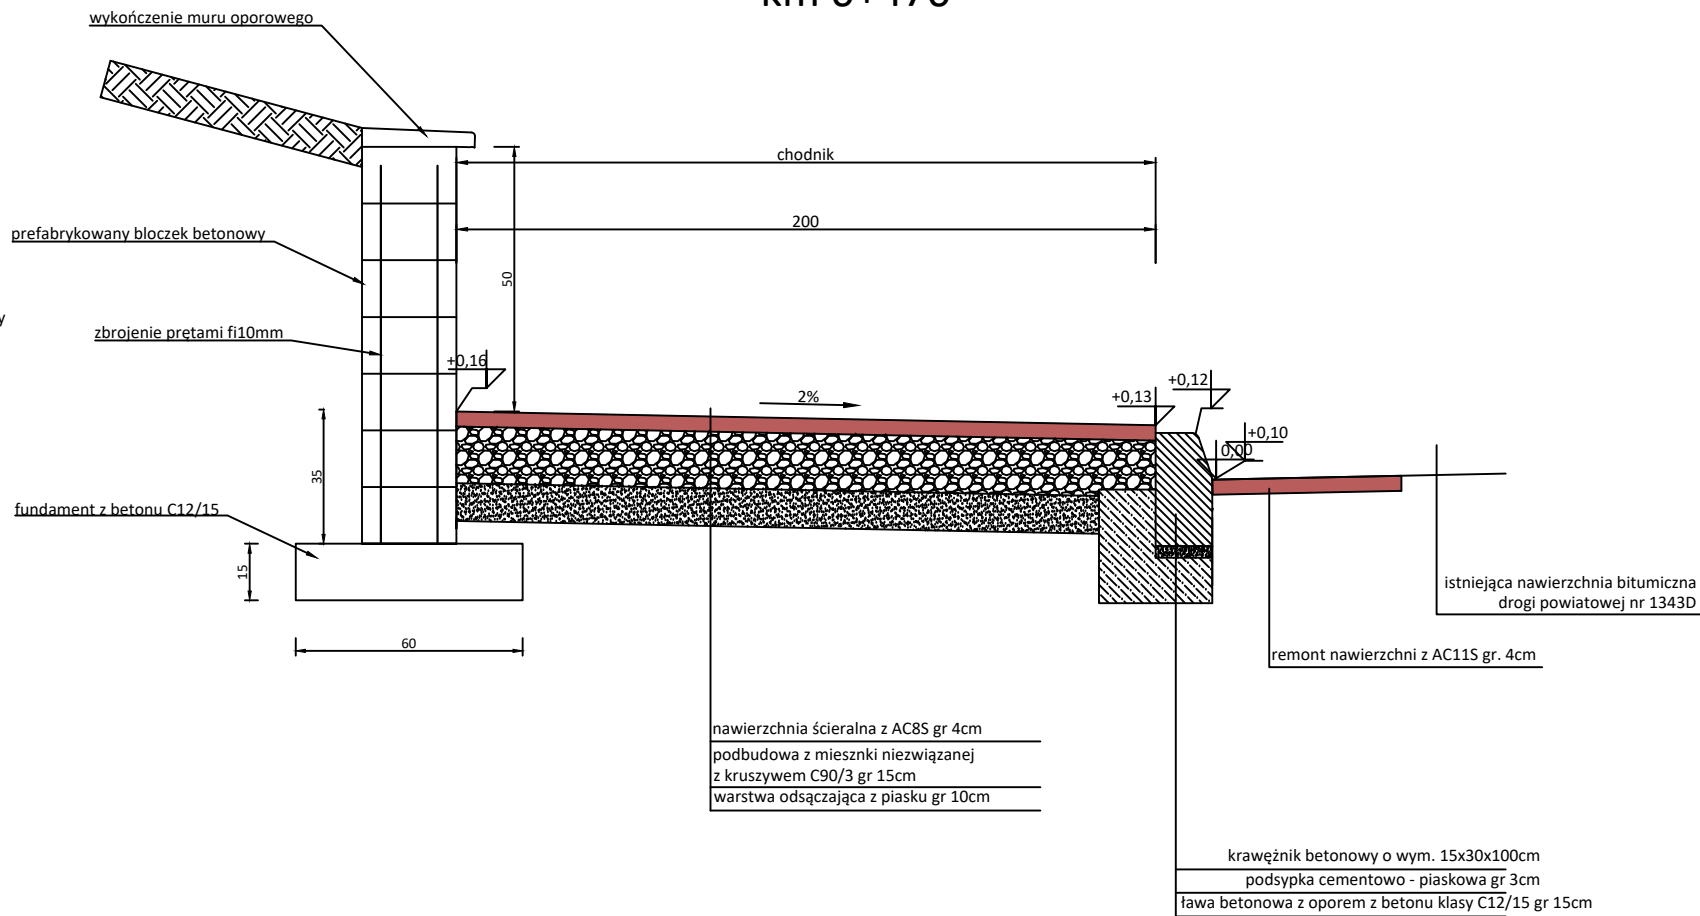

Przekrój poprzeczny przez utwardzone pobocze i murek oporowy km 0+470

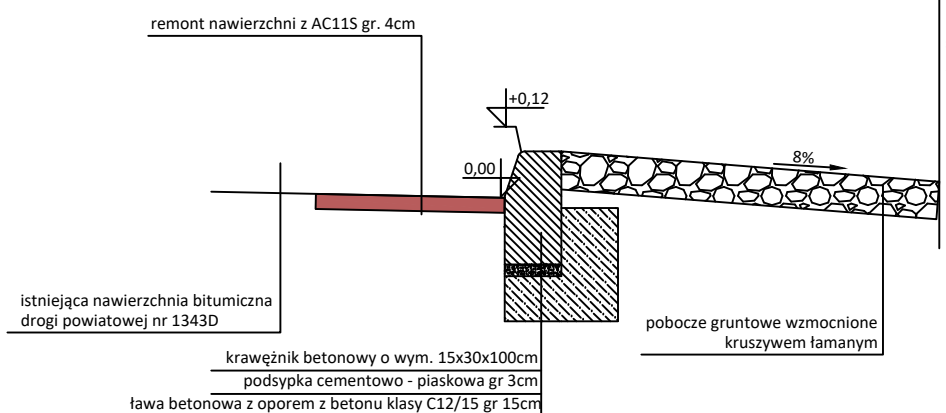

Przekrój przez remontowany odcinek



 a-via Adam Ozimina ul. Dębowa 5a 55-120 Oborniki Śląskie			tel. 602470302 NIP. 916-161-86-88		
Inwestor: 			Zarząd Dróg Powiatowych w Trzebnicy ul. Wrocławska 9 55-100 Trzebnica		
Inwestycja:			Przebudowa i remont drogi powiatowej nr 1343D w zakresie budowy chodnika ul. Chrobrego w m. Trzebnica		
Temat rysunku:			Przekroje konstrukcyjne		
Lokalizacja:			Droga Powiatowa nr 1343D dz. nr 31 AM-21, 33 AM-22, 39 AM-29 w m. Trzebnica, Gmina Trzebnica		
Branda:		Drogi		Studium: Projekt Budowlany	
Projektował:		mgr inż. Adam Ozimina		Uprawnienia	
Opracował:		mgr inż. Adam Ozimina		Podpis	
Skala:		1:20		Data:	
				Sierpień 2023r	
				Nr rysunku	
				4	