



Budowa chodnika w m. Biesal w ramach przedbudowy drogi powiatowej nr 1425N

PRZEKRÓJ NORMALNY

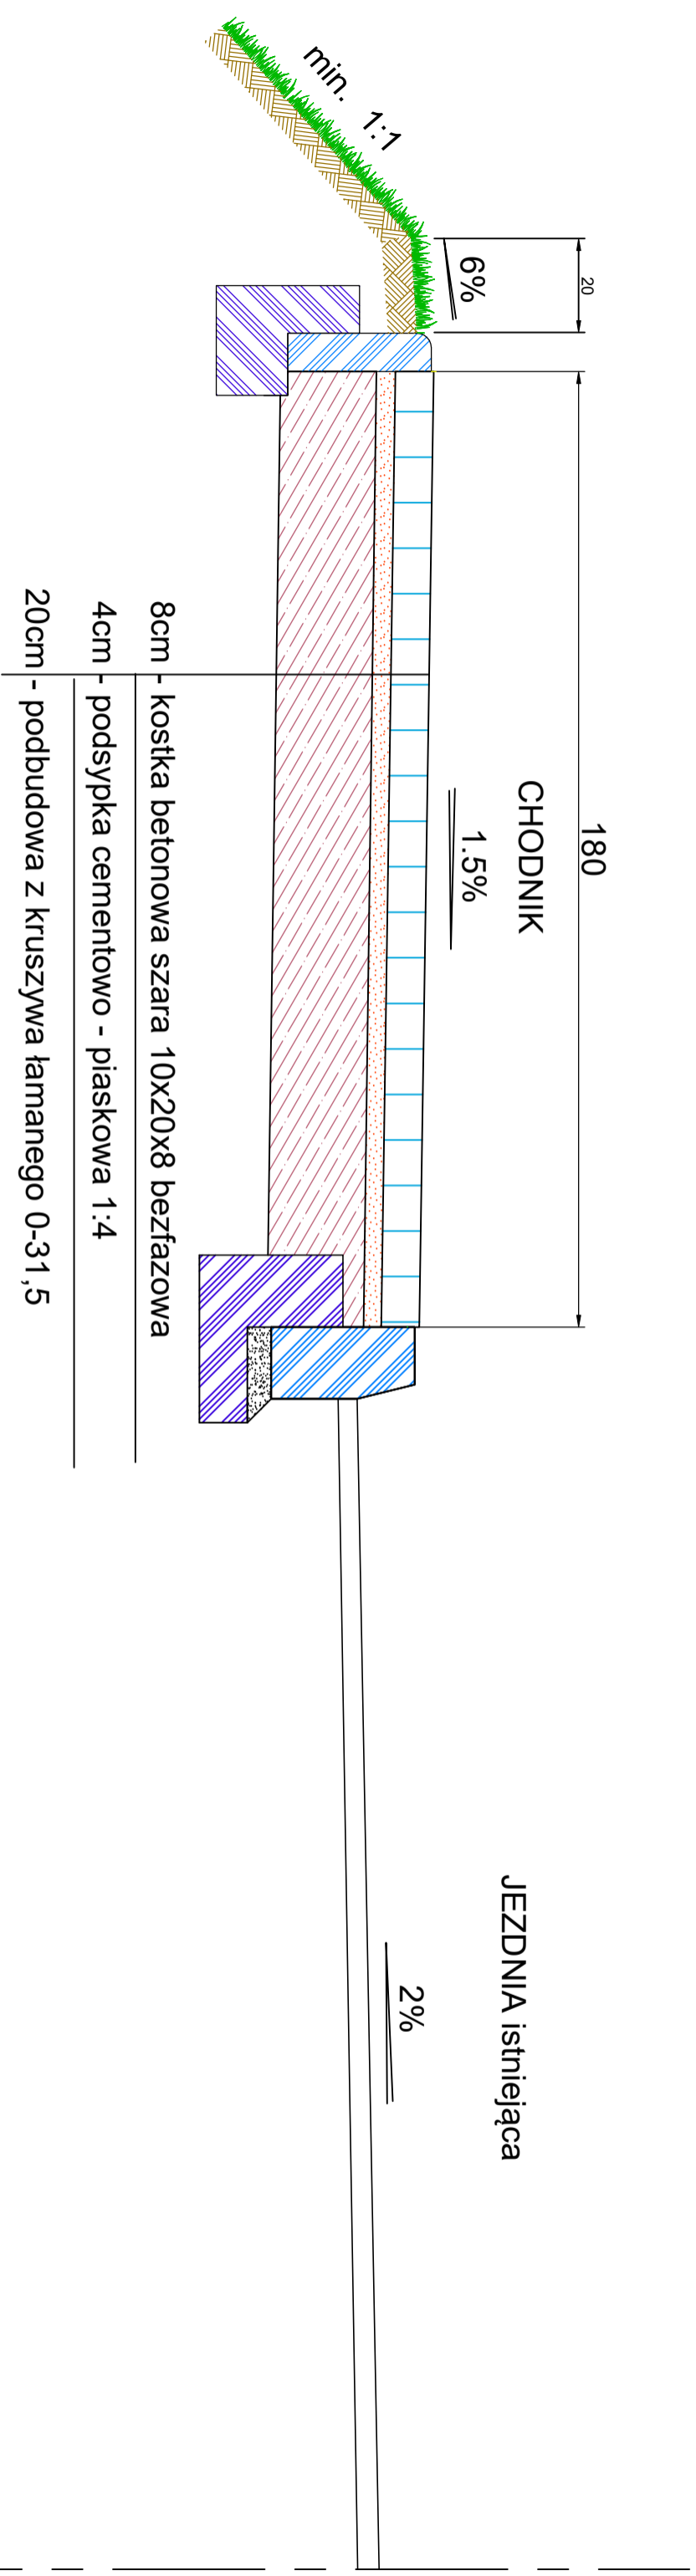

SZCZEGÓL KONSTRUKCYJNY

Obrzeże

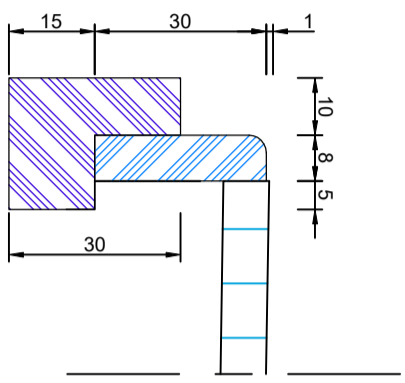

SZCZEGÓL KONSTRUKCYJNY

Krawężnik

