


droga powiatowa 1526C
Samociążek – Bożenkowo

- krawędź jezdni/ścieżki row.
- granice działek
- powierzchnia objęta remontem /nakładka bitum.—grub. 4 cm/
- pobocze wzmoc. kruszywem
- 70/3 działki objęte remontem

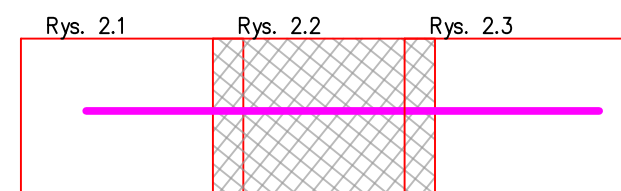

NAZWA ZADANIA: Remont drogi powiatowej 1526C Samociążek – Bożenkowo			
INWESTOR: Zarząd Dróg Powiatowych			
OPRACOWAŁ:	Krzysztof Romiński	DATA: 01.2023	Nr rysunku 2.2
SPRAWDZIŁ:	Grzegorz Rybicki	SKALA: 1:1000	