

-----

krawęż

jezdni/ścieżki row.

---

granic

działek

XXXX

powierzchnia objęta remontem

/nakładka bitum. – grub. 4 cm/



|||||

pobocze wzmoc. kruszywem

440

działki objęte remontem

NAZWA ZADANIA: Remont drogi powiatowej 1601C Kokocko–Czarze–Dąbrowa Chełm.			
INWESTOR: Zarząd Dróg Powiatowych			
OPRACOWAŁ:	Krzysztof Romiński	DATA: 01.2023	Nr rysunku
SPRAWDZIŁ:	Grzegorz Rybicki	SKALA: 1:1000	2.1

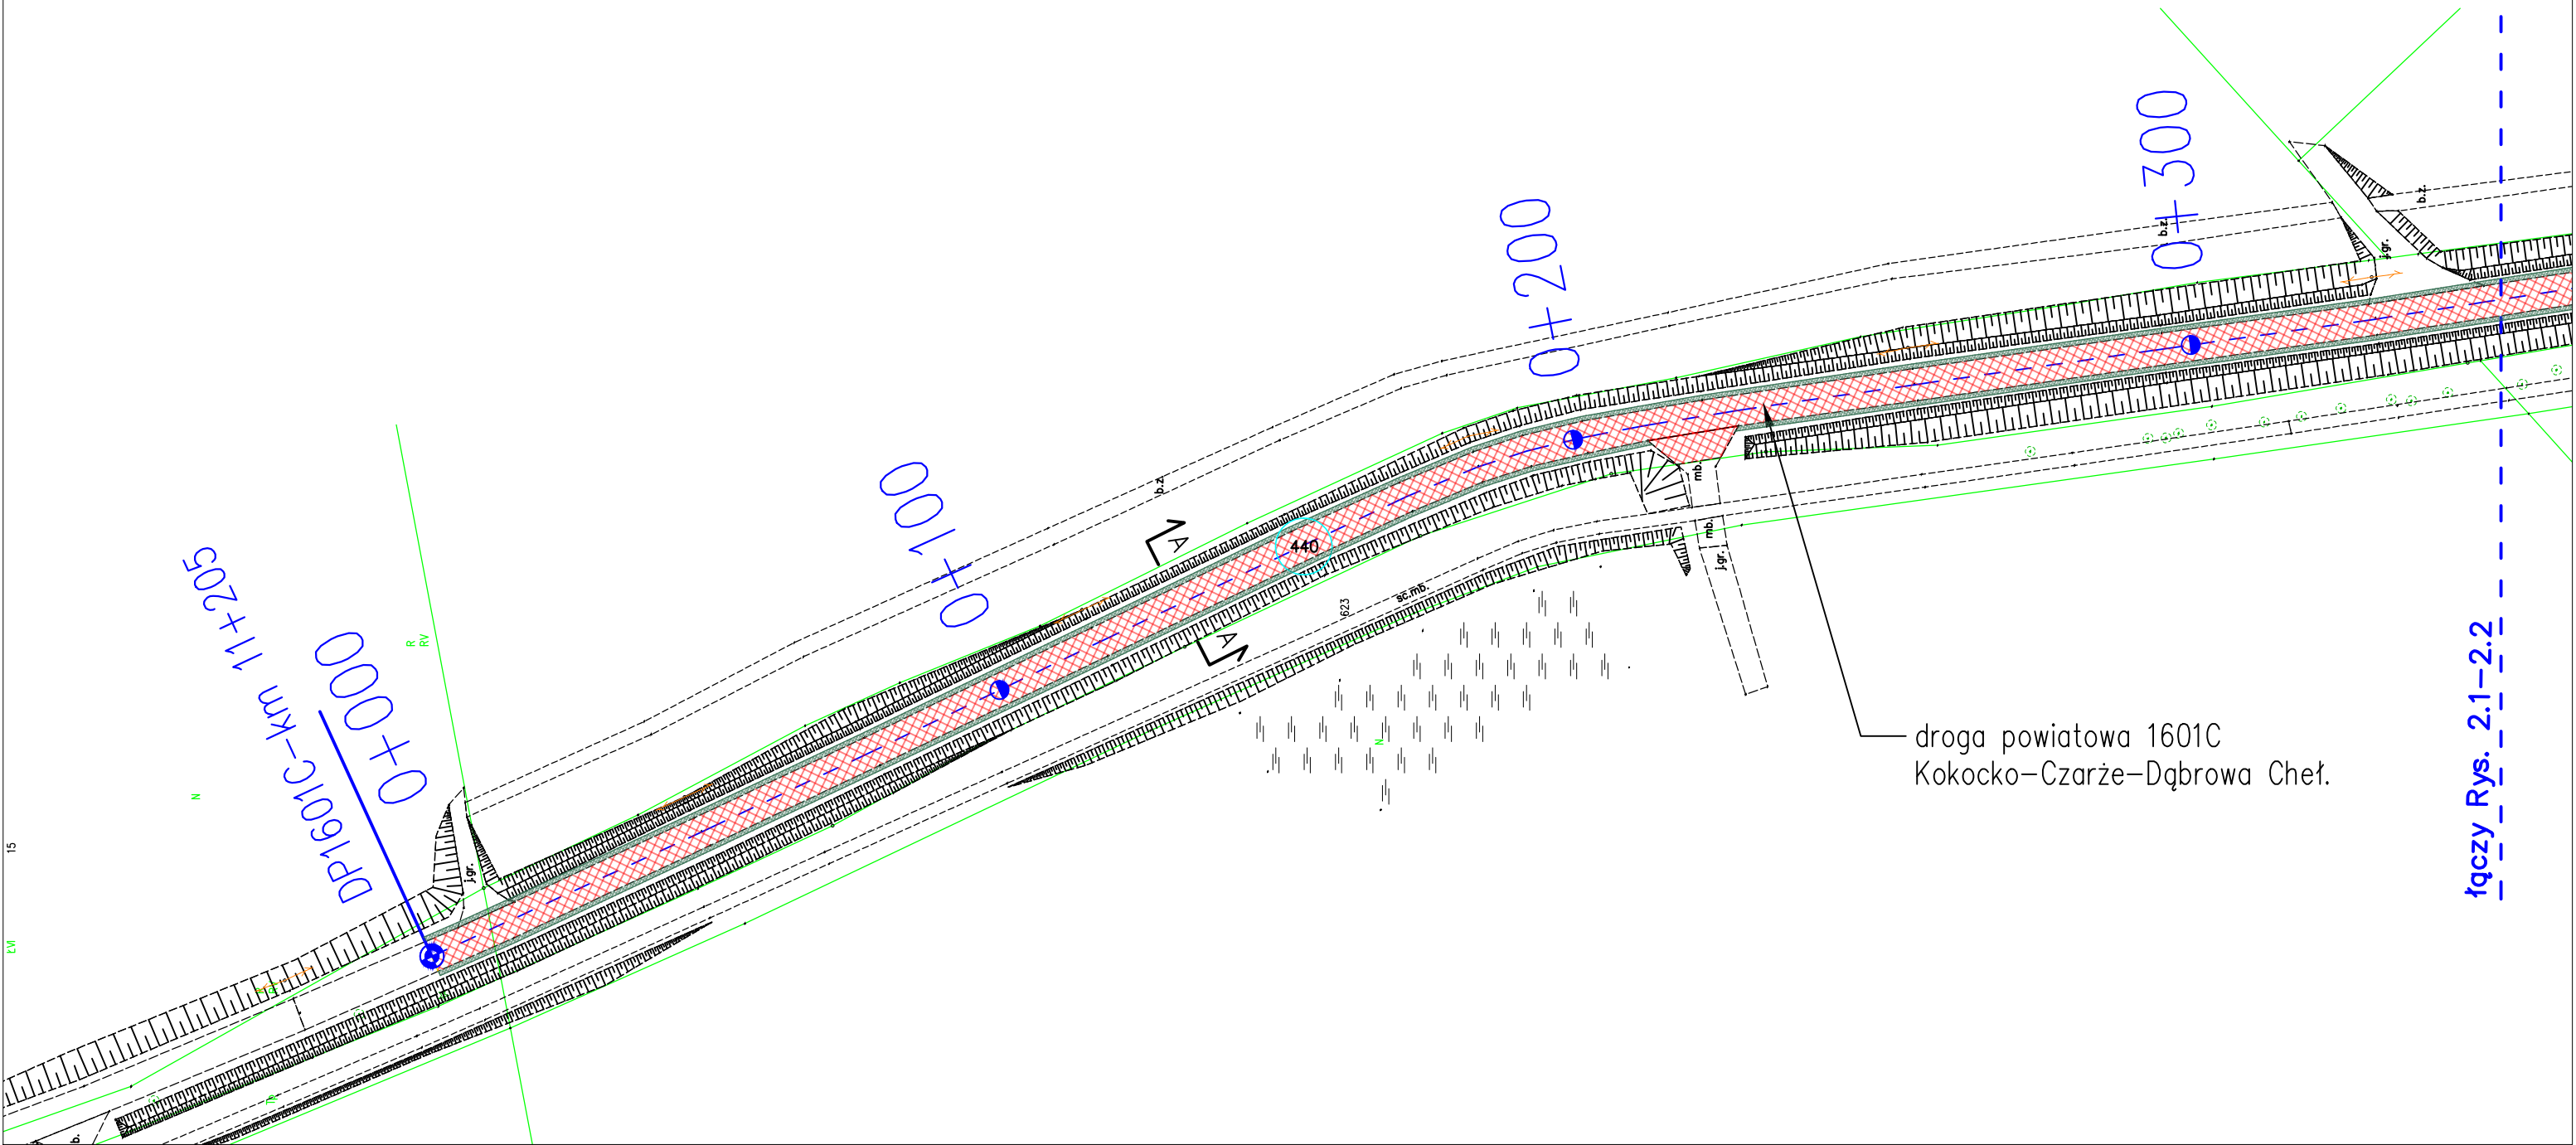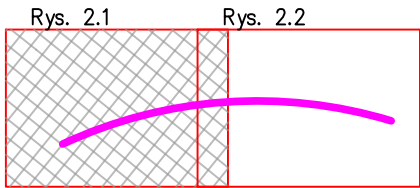

Łączy Rys. 2.1–2.2

Łączy Rys. 2.1–2.2