


schemat wyposażenia stałego kuchni - pomieszczenie 1.15

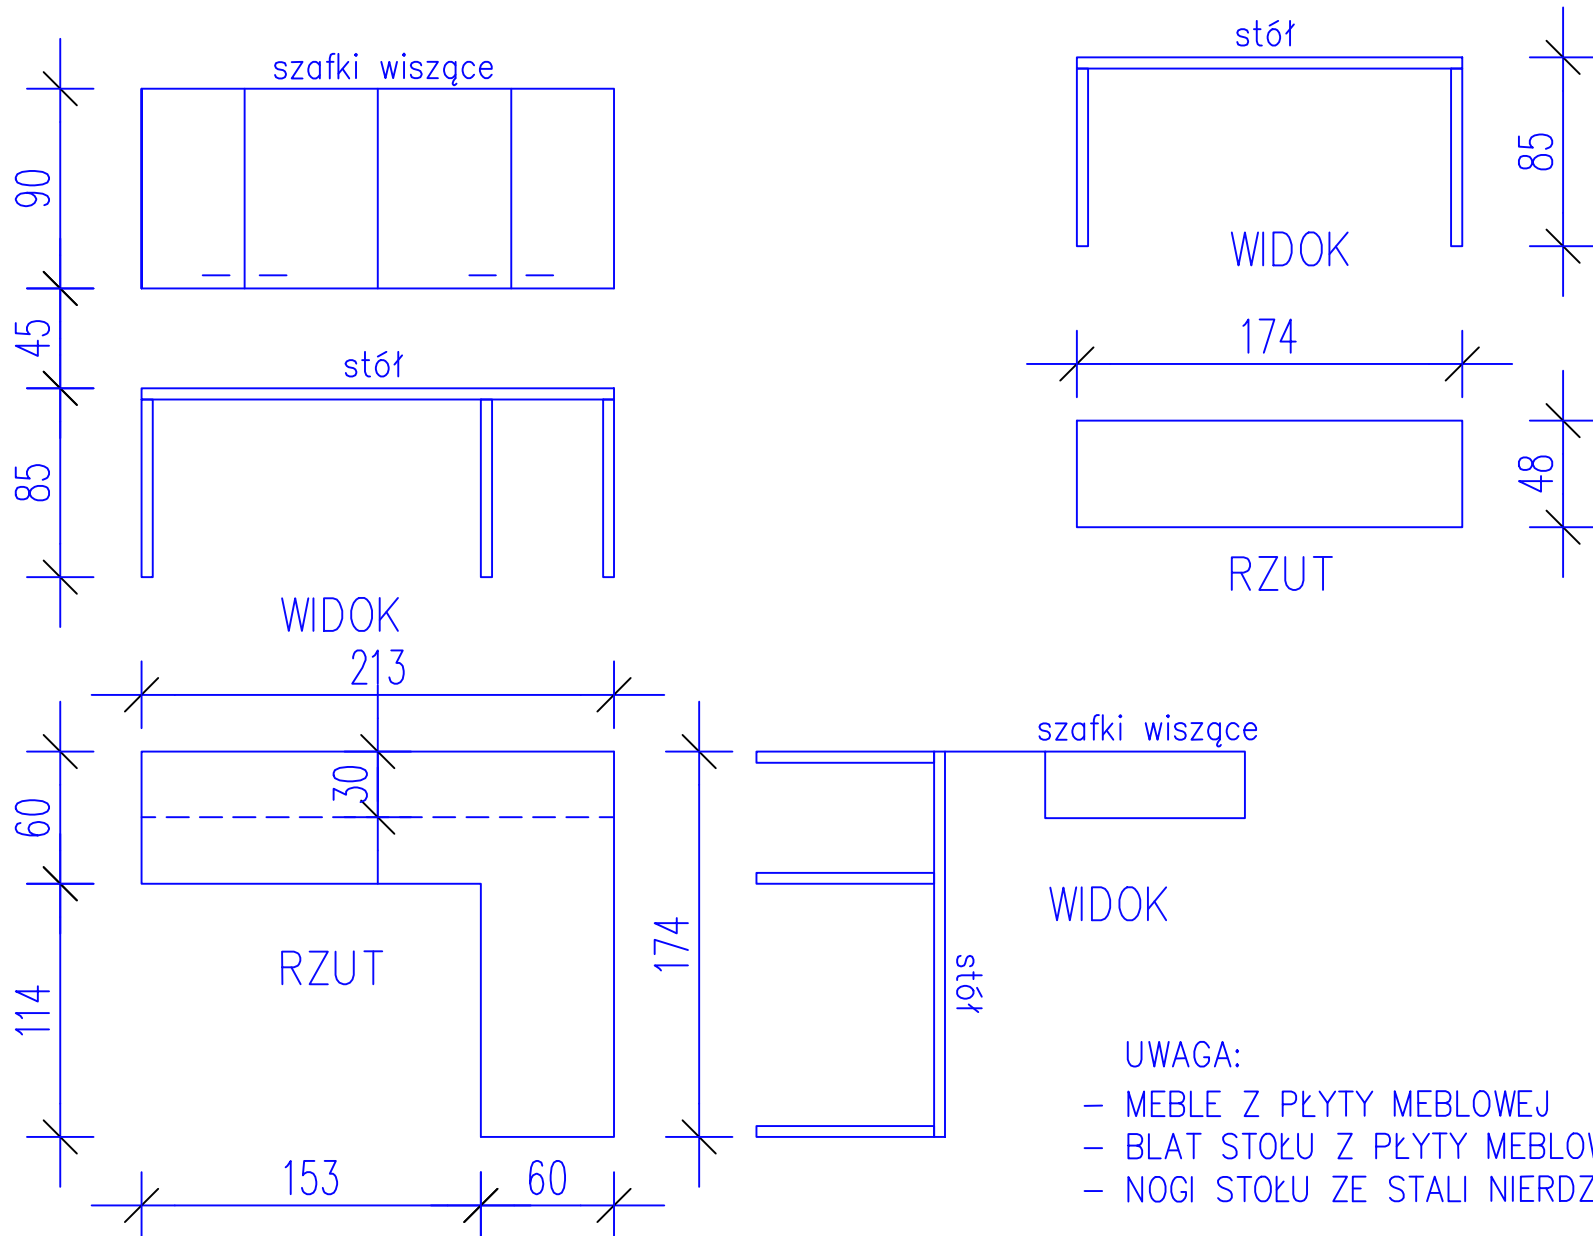

- UWAGA:
- MEBLE Z PŁYTY MEBLOWEJ
 - BLAT STOŁU Z PŁYTY MEBLOWEJ
 - NOGI STOŁU ZE STALI NIERDZEWNEJ