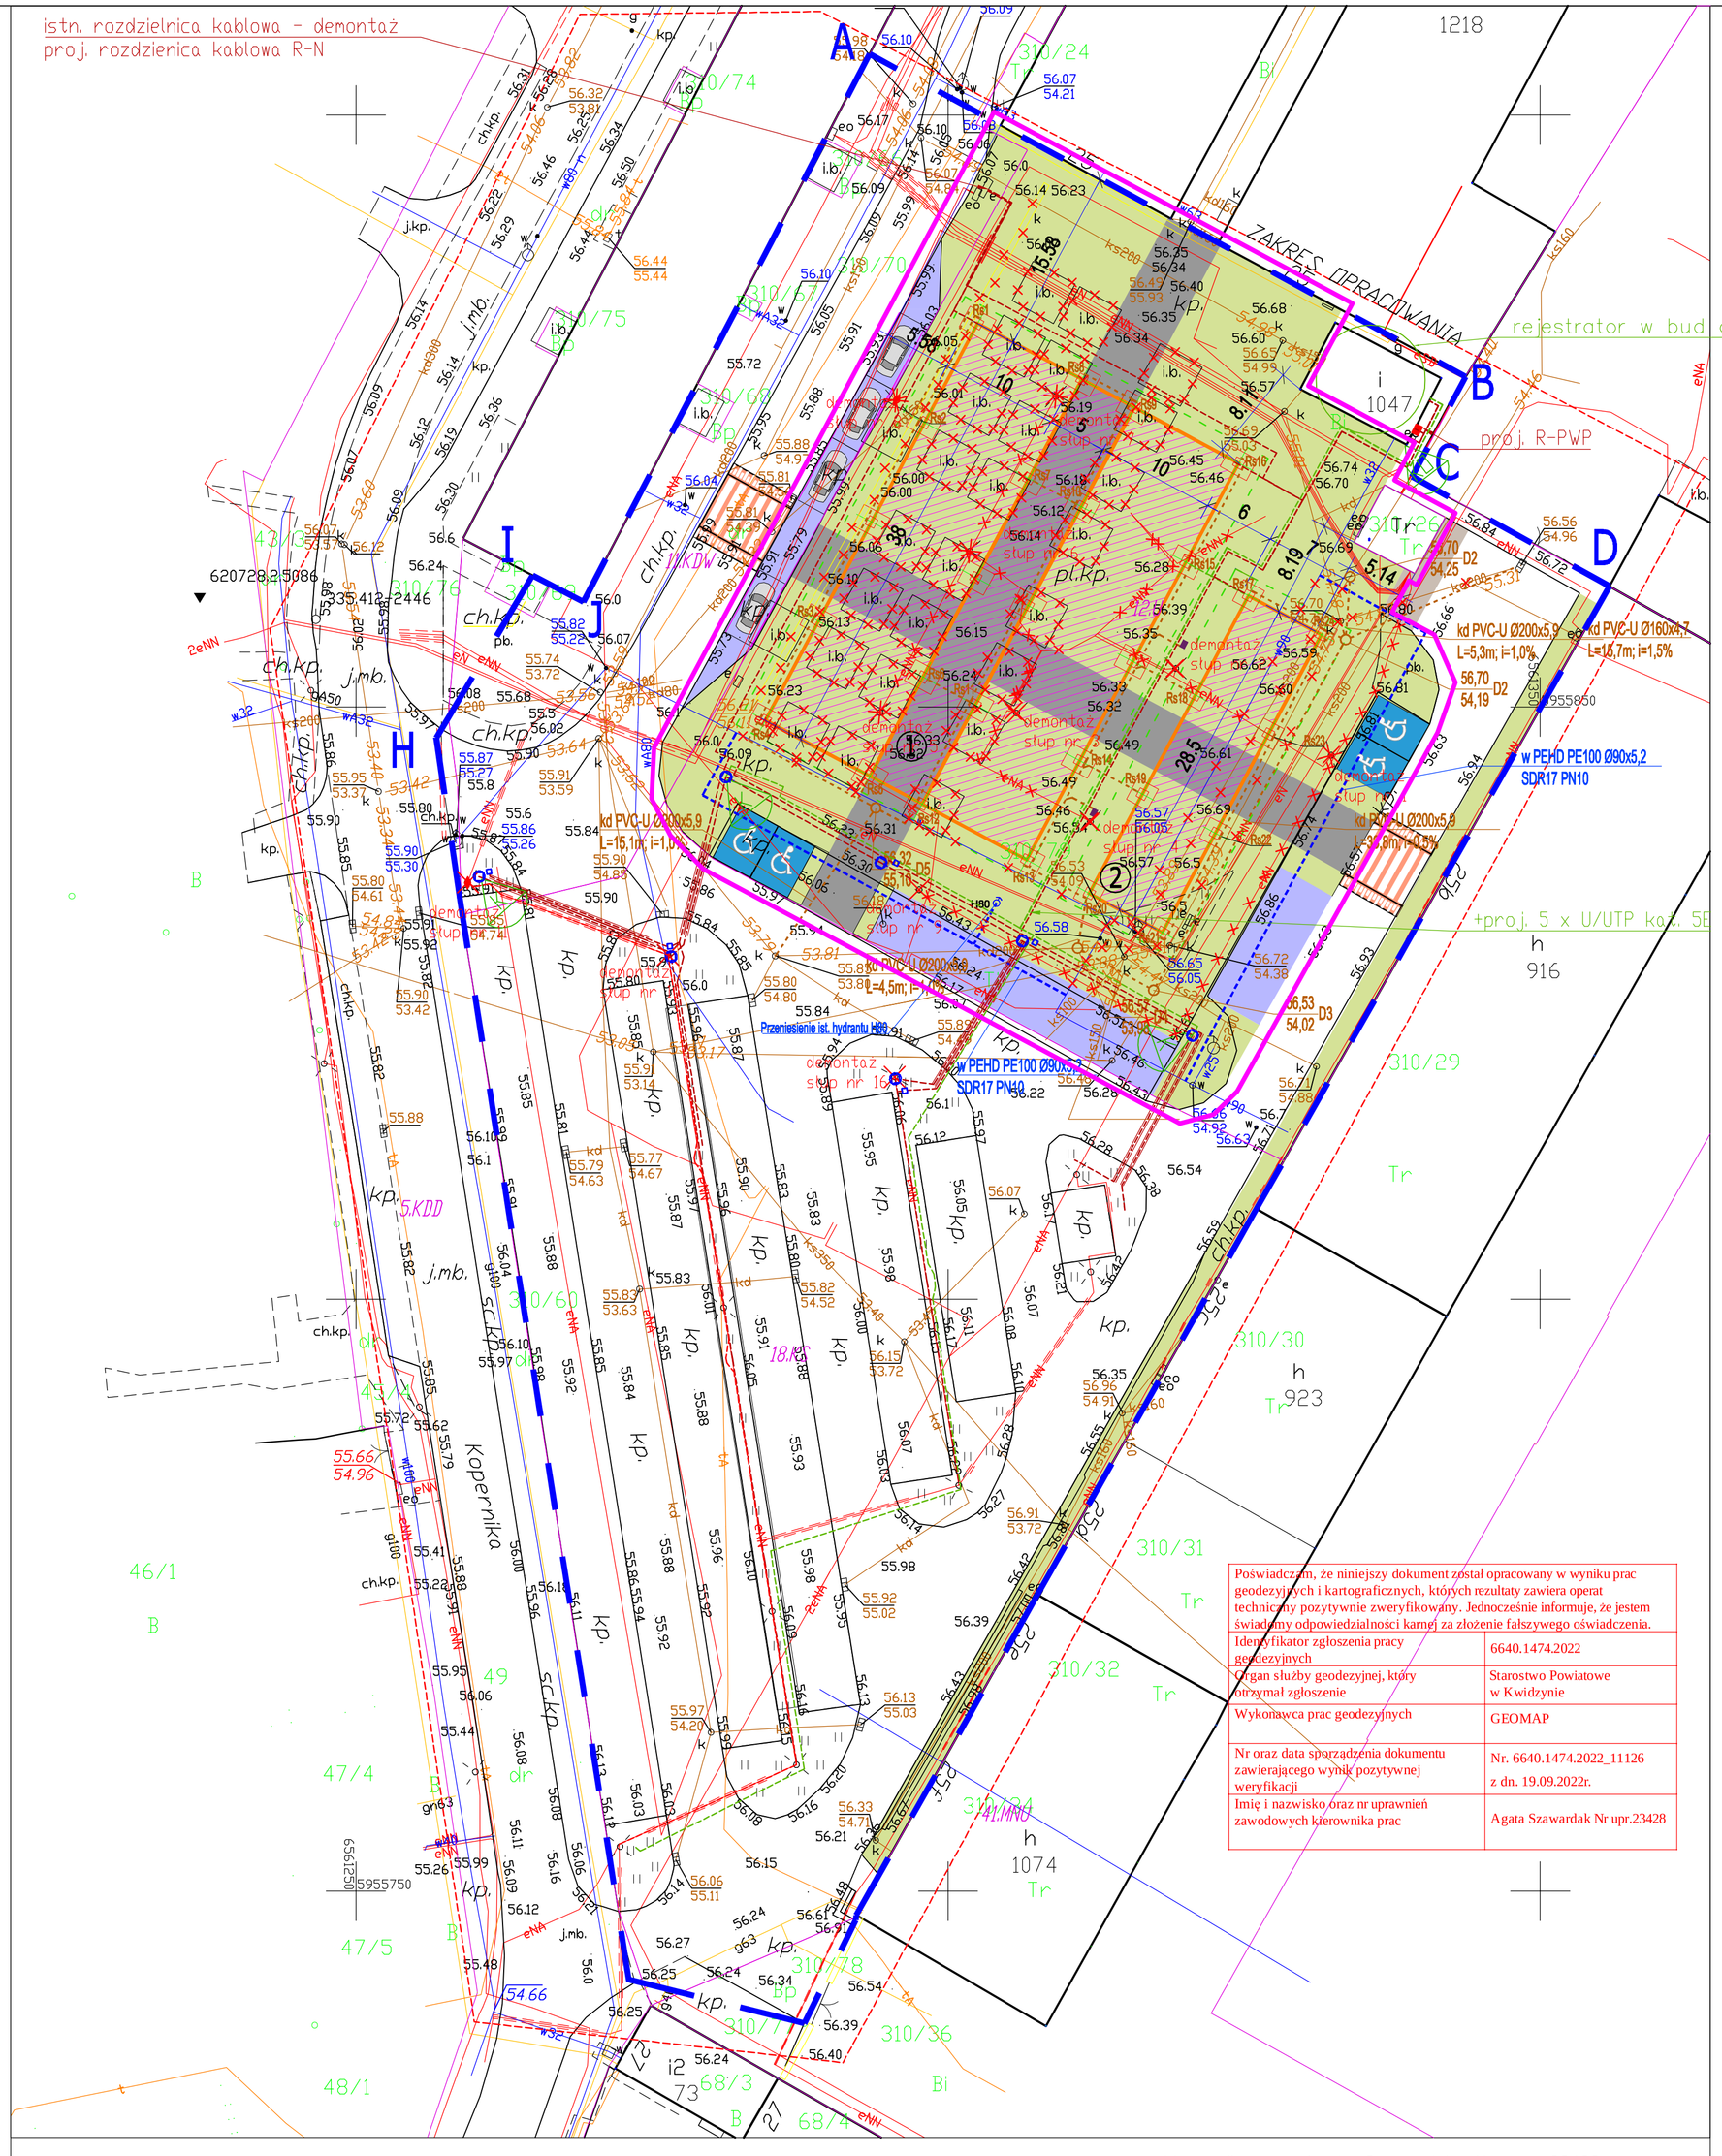

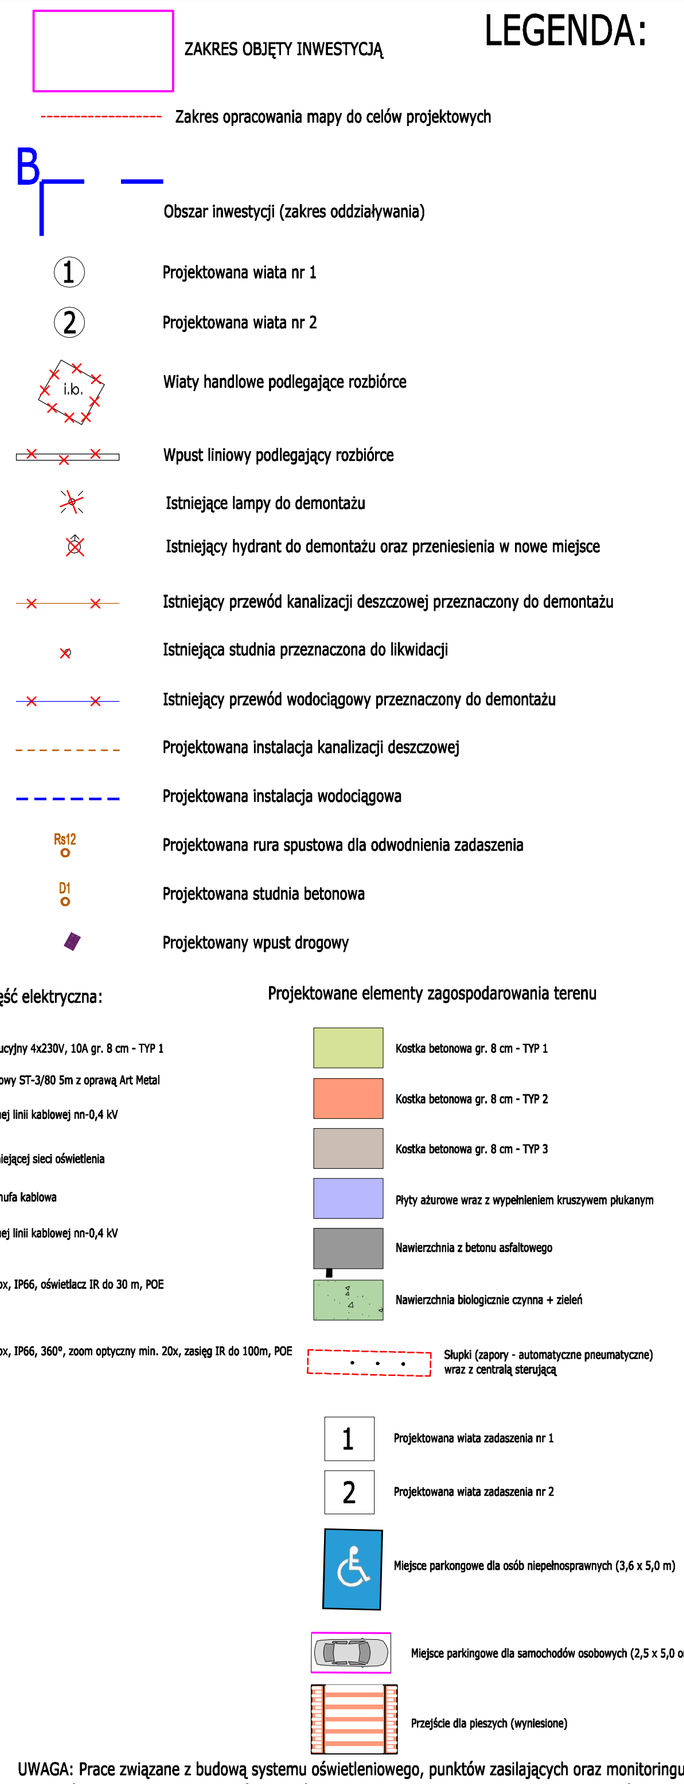

UWAGA: Prace związane z budową systemu oświetleniowego, punktów zasilających oraz monitoringu należy wykonać w I ETAPIE realizacji robót w całości. Po wykonaniu ww. instalacji należy odtworzyć nawierzchnię (z kostki betonowej) - przywrócić do stanu pierwotnego.

Poświadczam, że niniejszy dokument został opracowany w wyniku prac geodezyjnych i kartograficznych, których rezultaty zawiera operat techniczny pozytywnie zweryfikowany. Jednocześnie informuje, że jestem świadomy odpowiedzialności karnej za złożenie fałszywego oświadczenia.

Identyfikator zgłoszenia pracy geodezyjnych	6640.1474.2022
Organ służby geodezyjnej, który przyjmał zgłoszenie	Starostwo Powiatowe w Kwidzynie
Wykonawca prac geodezyjnych	GEOMAP
Nr oraz data sporządzenia dokumentu zawierającego wynik pozytywnej weryfikacji	Nr. 6640.1474.2022_11126 z dn. 19.09.2022r.
Imię i nazwisko oraz nr uprawnień zawodowych kierownika prac	Agata Szawardak Nr upr.23428

województwo pomorskie
powiat kwidzyński
miasto Kwidzyn
jednostka ewidencyjna: 220701_1
obręb: 0010
działki wg zakresu
nr ks rob: 79/2022
ID:6640.1474.2022

MAPA DO CELÓW PROJEKTOWYCH
1:500

1. Układ współrzędnych prostokątnych płaskich-2000
2. Układ wysokości- EVRS2007
3. Nie wyklucza się istnienia w terenie innych nie wykazanych na niniejszej mapie urządzeń podziemnych, które nie były zgłoszone do inwentaryzacji lub o których brak jest informacji w instytucjach branżowych.

kierownik prac: Agata Szawardak Nr upr. 23428
wykonawca: GEOMAP Usługi Geodezyjne Agata Szawardak
Mapę opracował : geodeta Agata Szawardak Nr upr. 23428

Uchwała Nr XVIII/189/2020 Rady Miejskiej w Kwidzynie z dn. 31.08.2020r.

Kwidzyn, dn. 07.09.2022r.

INWESTOR:
Miasto Kwidzyn
ul. Warszawska 19, 82-500 Kwidzyn

INWESTYCJA:
Budowa zadaszenia targowiska miejskiego wraz z zagospodarowaniem terenu

Pracownia projektowa architektoniczno - budowlana
"PSBUD" mgr inż. Piotr Świrzyński
86-302 Waldowo Szlacheckie 87 G
tel. kom. 607-820-777
e-mail: psbud@interia.pl

NAZWA RYSUNKU:	SKALA:	BRANŻA:
Projekt zagospodarowania terenu	1:500	Budowlana

FAZA:	DATA:	NR ARKUSZA
PT - ERRATA	14.03.2023 r.	PZT.1

FUNKCJA:	Imię nazwisko	NR UPRAWNIEŃ	SPECJALNOŚĆ	PODPIS
PROJEKTANT	mgr inż. Piotr Świrzyński	KUP/0130/PWOK/09	KONSTR. - BUD.	
SPRAWDZAJĄCA	mgr inż. Anna Markiewicz	KUP/0005/POOK/12	KONSTR. - BUD.	
ASYSTENT	mgr inż. Katarzyna Grabowska		KONSTR. - BUD.	