


DRZWI ZEWNĘTRZNE - ALUMINIOWE

Symbol na rysunku

Dz 1

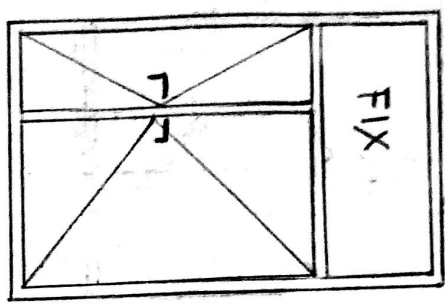


160 x 290

Wymiar w świetle otwiera
90 + 60 x 200 + 80

Typ skrzydeł
dwuskrzydłowe

Ilość sztuk
1

Dz 2

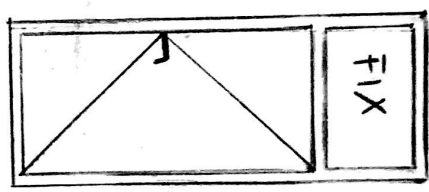


100 x 290

Wymiar w świetle otwiera
90 x 200 + 80

Typ skrzydeł
jednoskrzydłowe
prawe

Ilość sztuk
1

Dz 3

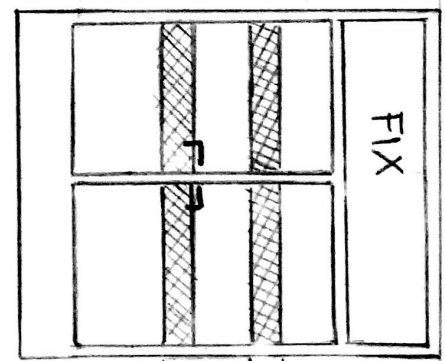

240 x 290

Wymiar w świetle otwiera
100 + 100 x 200 + 80

Typ skrzydeł
dwuskrzydłowe

Ilość sztuk
2

Kolor


szary / antracyt 55502 - B

Uwagi

- * światło przejścia przez jedno skrzydło min 90cm
- * zamek z wkładką patentową
- * klamka w postaci drzwiami, kolor stal szarokolorowa
- * światło przejścia przez jedno skrzydło min 90cm
- * zamek z wkładką patentową
- * klamka w postaci drzwiami, kolor stal szarokolorowa
- * drzwi ozweczone parami kontrastowymi LRV=60 zgodnie ze "Standardami dostępności budynków dla osób z niepełnosprawnościami"
- * samozamykacz
- * zamek z wkładką patentową
- * klamka w postaci drzwiami, kolor stal szarokolorowa

FASADA SZKLANA

F1, F2

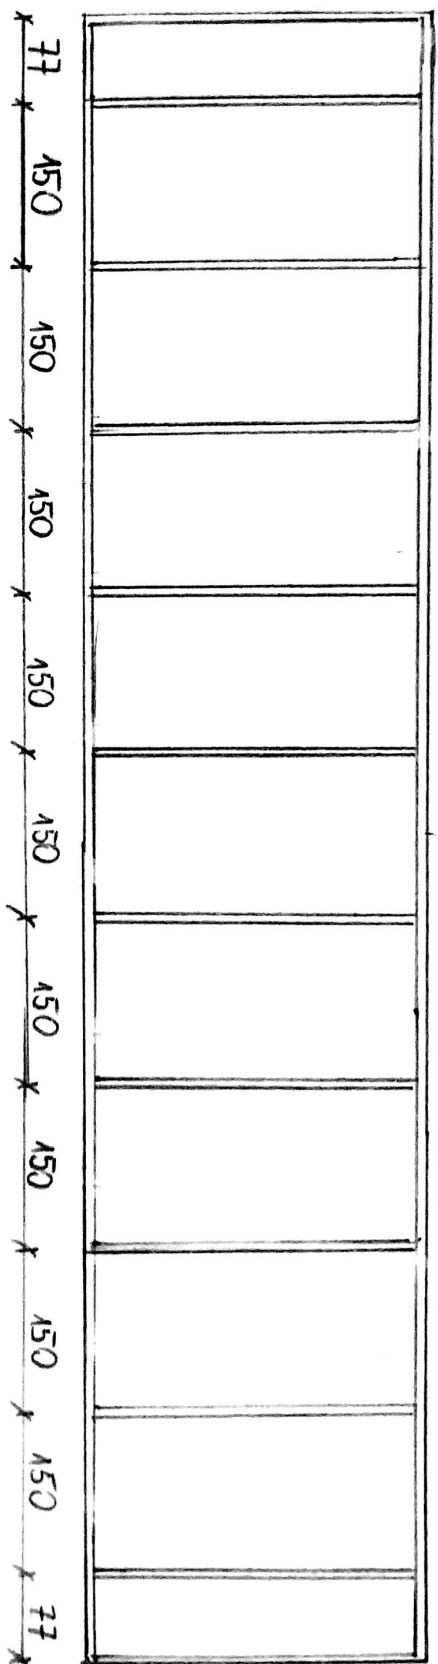

WYMIAR W ŚWIETLE S_0
OTWORU [cm] H_0

ok. 1504
ok. 305

ILOŚĆ

2

KOLOR


np. S8502-Y

UWAGI

* SZYBY PRZYCIEMNIONE

FASADA SZKLANA

F3

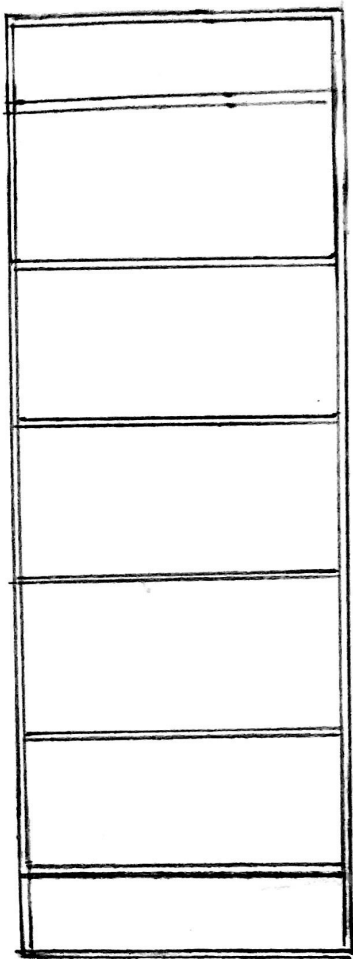

WYMIAR W ŚWIETELNE S_o
OTWORU [cm] H_o

ok. 894

ok. 305

ILOŚĆ

1

KOLOR



S 8502 - Y

WAGI

SZYBY PRZYCIEMNIONE

FASADA SZKLANA
F4

Dz5

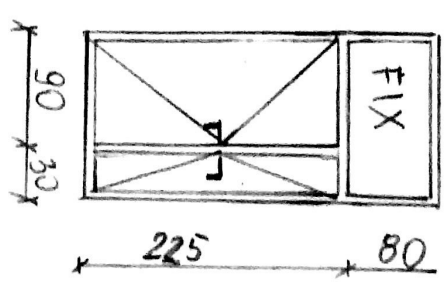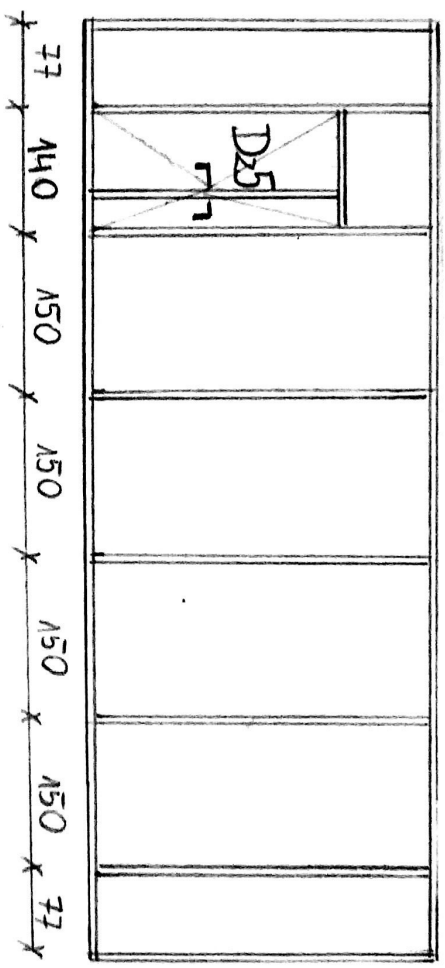

WYMIAR W ŚWIETLE So
OTWORU [cm] Ho

dk. 834
dk. 305
1

ILOŚĆ

S 8502-Y

S8502-Y

KOLOR

* SZYBY PRZYCIEMNIONE


* SZYBY PRZYCIEMNIANE

UMIĘGI

* światło przejście przez jedno skrzydło min 30 cm

* klamka w postaci drążka

OKNA – ALUMINIOWE

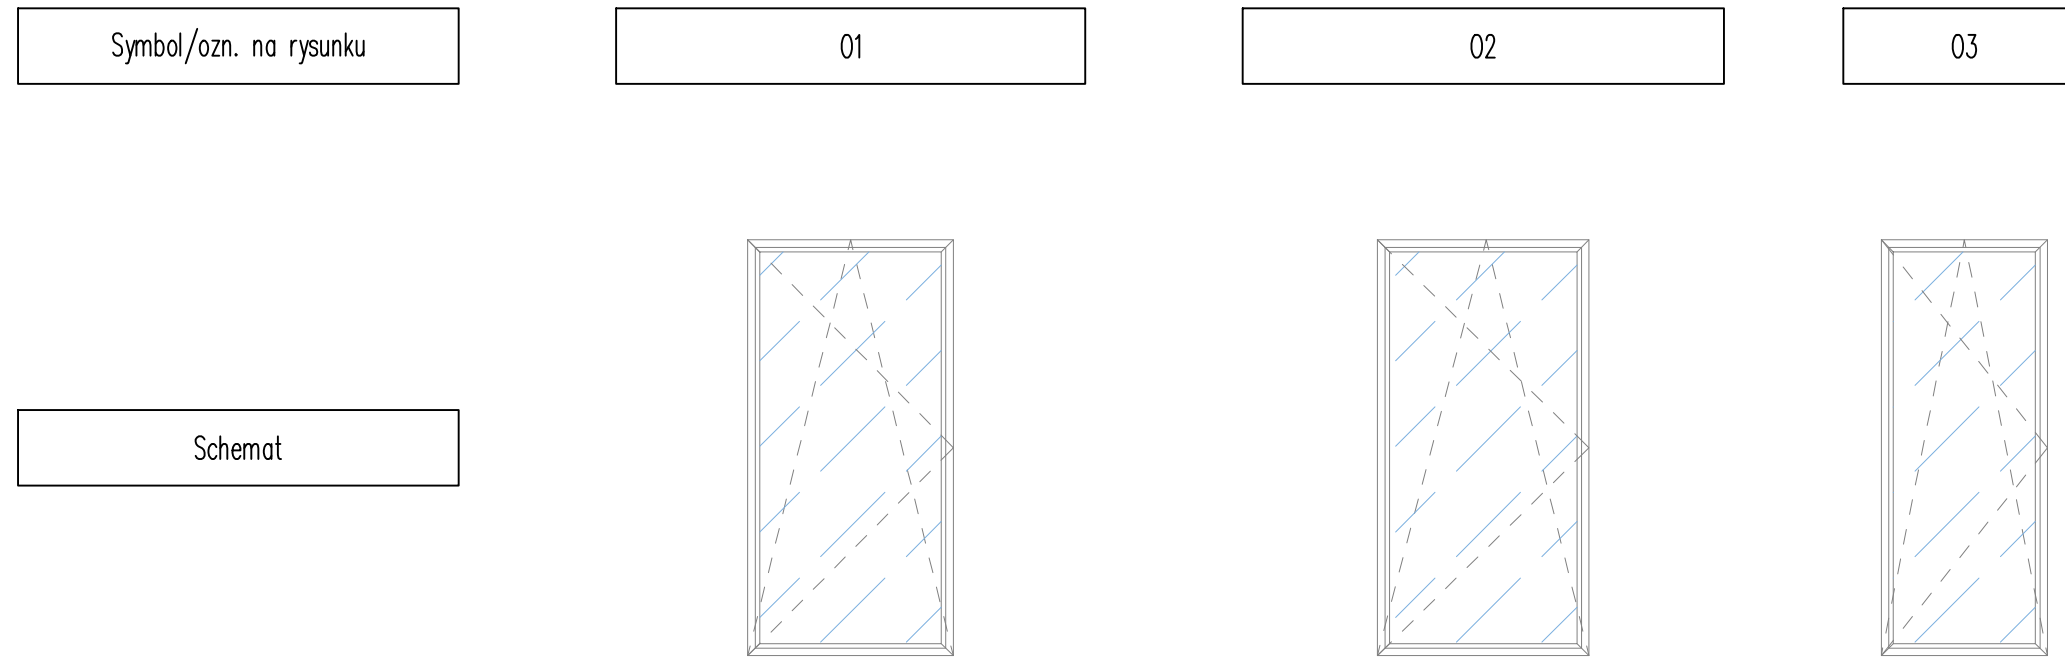

Wymiar (cm)	01	136x275	02	140x275	03	110x275
Typ skrzydeł		Okno uchylno-rozwierno		Okno uchylno-rozwierno		Okno uchylno-rozwierno
Ilość sztuk		10		11		1
RAZEM	22					


Kolor

szary/antracyt S5502-B

ZESTAWIENIE STOLARKI OKIENNEJ

UWAGA!
Wymiary stolarki okiennej na rzutach podane są w świetle muru

PRZED ZAKUPEM I MONTAŻEM WSZYSTKIE WYMIARY SPRAWDZIĆ W NATURZE

GŁÓWNY PROJEKTANT	 USŁUGI PROJEKTOWO-BUDOWLANE ANDRZEJ WIERZBOWSKI Piotrków Trybunalski 97-300, ul. Szkolna 56 tel. (+48)604 603 303 www.awierzbowski.pl e-mail: biuro@awierzbowski.pl		
	INWESTOR	Powiat Piotrkowski. Piotrków Trybunalski 97-300, ul. Dąbrowskiego 7	
OBIEKT	ROZBUDOWA, PRZEBUDOWA, NADBUDOWA ISTNIEJĄCEGO BUDYNKU TRANSPORTU PUBLICZNEGO Z ZACHOWANIEM ISTNIEJĄCEJ FUNKCJI I CZĘŚCIOWĄ ZMIANĄ SPOSOBU UŻYTKOWANIA NA FUNKCJĘ USŁUGOWO-HANDLOWĄ WRAZ Z INFRASTRUKTURĄ TECHNICZNĄ Piotrków Trybunalski, ul. POW 12 / ul. Grota Roweckiego 1 (dz. nr ewid. 356, 59/6 obręb 22)		
BRANŻA / SPECJALNOŚĆ	FUNKCJA	IMIE I NAZWISKO / NR UPR.	PODPIS
	PROJEKTANT	mgr inż. Łukasz Wilczyński 34/R-7/ŁOIA/06	
DATA OPRACOWANIA	Październik 2022		
TEMAT RYSUNKU	ZESTAWIENIE STOLARKI OKIENNEJ		SKALA 1:50
NUMER RYSUNKU	A/D/02		
STADIUM PROJEKTU	PROJEKT WYKONAWCZY		NR STRONY
WSZELKIE PRAWA AUTORSKIE ZASTRZEŻONE, ZGODNIE Z USTAWĄ Z DNIA 4 LUTEGO 1994 R. O PRAWIE AUTORSKIM I PRAWACH POKREWNYCH (DZ. U. 2006R. NR 90 POZ. 631 Z PÓŹN. ZM)			