


p.45

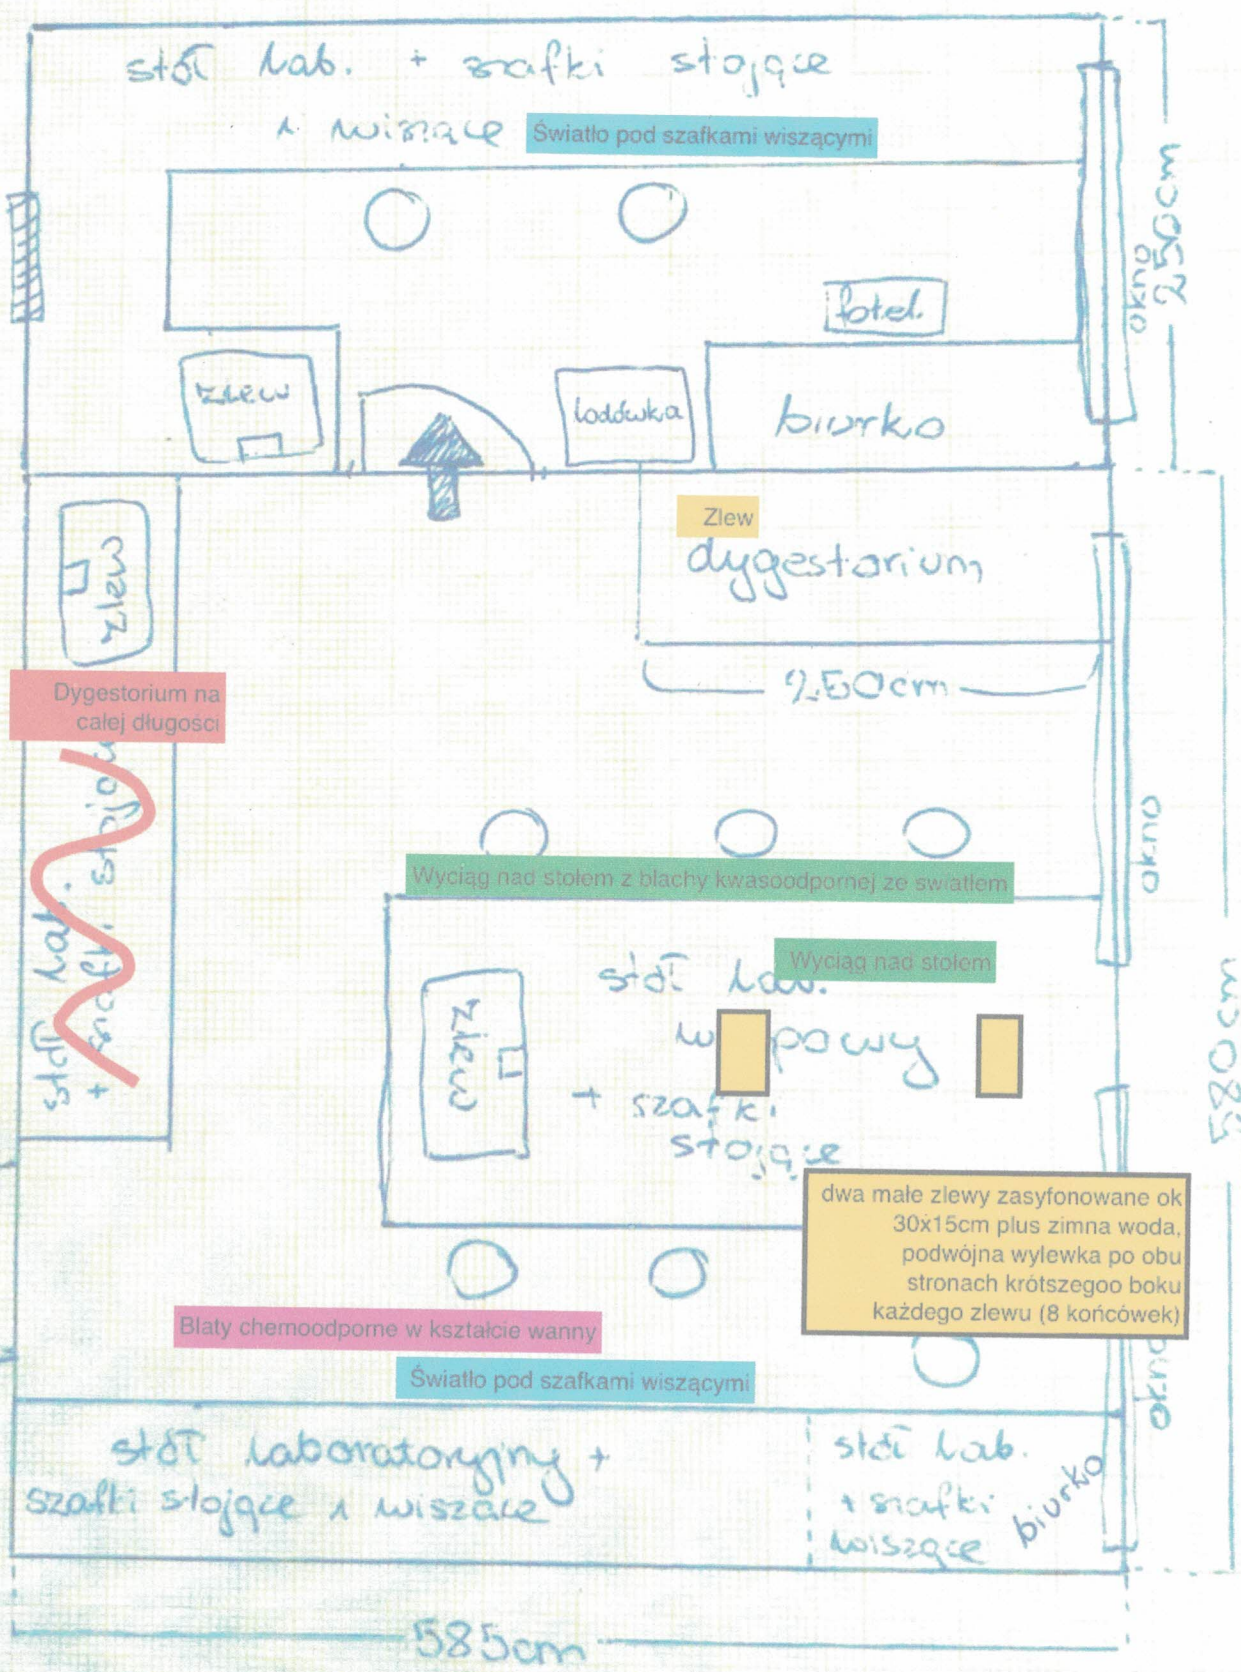

Dygestorium na całej długości

Blaty chemooodporne w kształcie wanny

Swiatlo pod szafkami wiszącymi

dwa male zlewy zasyfonowane ok 30x15cm plus zimna woda, podwójna wylewka po obu stronach krótszego boku każdego zlewu (8 końcówek)

