


RZĘDNA PROJEKTOWANA
RZĘDNA ISTNIEJĄCA




mgr inż. arch. Wojciech Ustupski - Chyc ul. Kurierów Tatrzańskich 9 Zakopane tel. +48 600 235 418 email: wojciech.ustupski@gmail.com		
18	ELEWACJA POŁUDNIOWO-WSCHODNIA ARCHITEKTURA	1:100
nr rys.	przedmiot rysunku	skala
OBIEKT ADRES	Remont, przebudowa, nadbudowa, rozbudowa istniejącego budynku remizy OSP Działisz Dolny dz. nr ew. 9363, 9417/2, obręb 0400 Działisz	
INWESTOR ADRES	GMINA KOŚCIELISKO ul. Strzelców Podhalańskich 44 34-511 Kościelisko	
STADIUM		DATA
PROJEKT TECHNICZNY		WRZESIEŃ 2021
PROJEKTOWAŁ		PODPIS
mgr inż. arch. Wojciech Ustupski Chyc upr. proj. nr MPOIA/054/2015 nr wpisu na liście MP-2066		
SPRAWDZIŁ		PODPIS
mgr inż. arch. Robert Kasprzak upr. proj. nr MPOIA/074/2017 nr wpisu na liście MP-2344		
WSPÓŁPRACA		PODPIS
mgr inż. arch. Maciej Ustupski		

↖ RZĘDNA PROJEKTOWANA
↗ RZĘDNA ISTNIEJĄCA

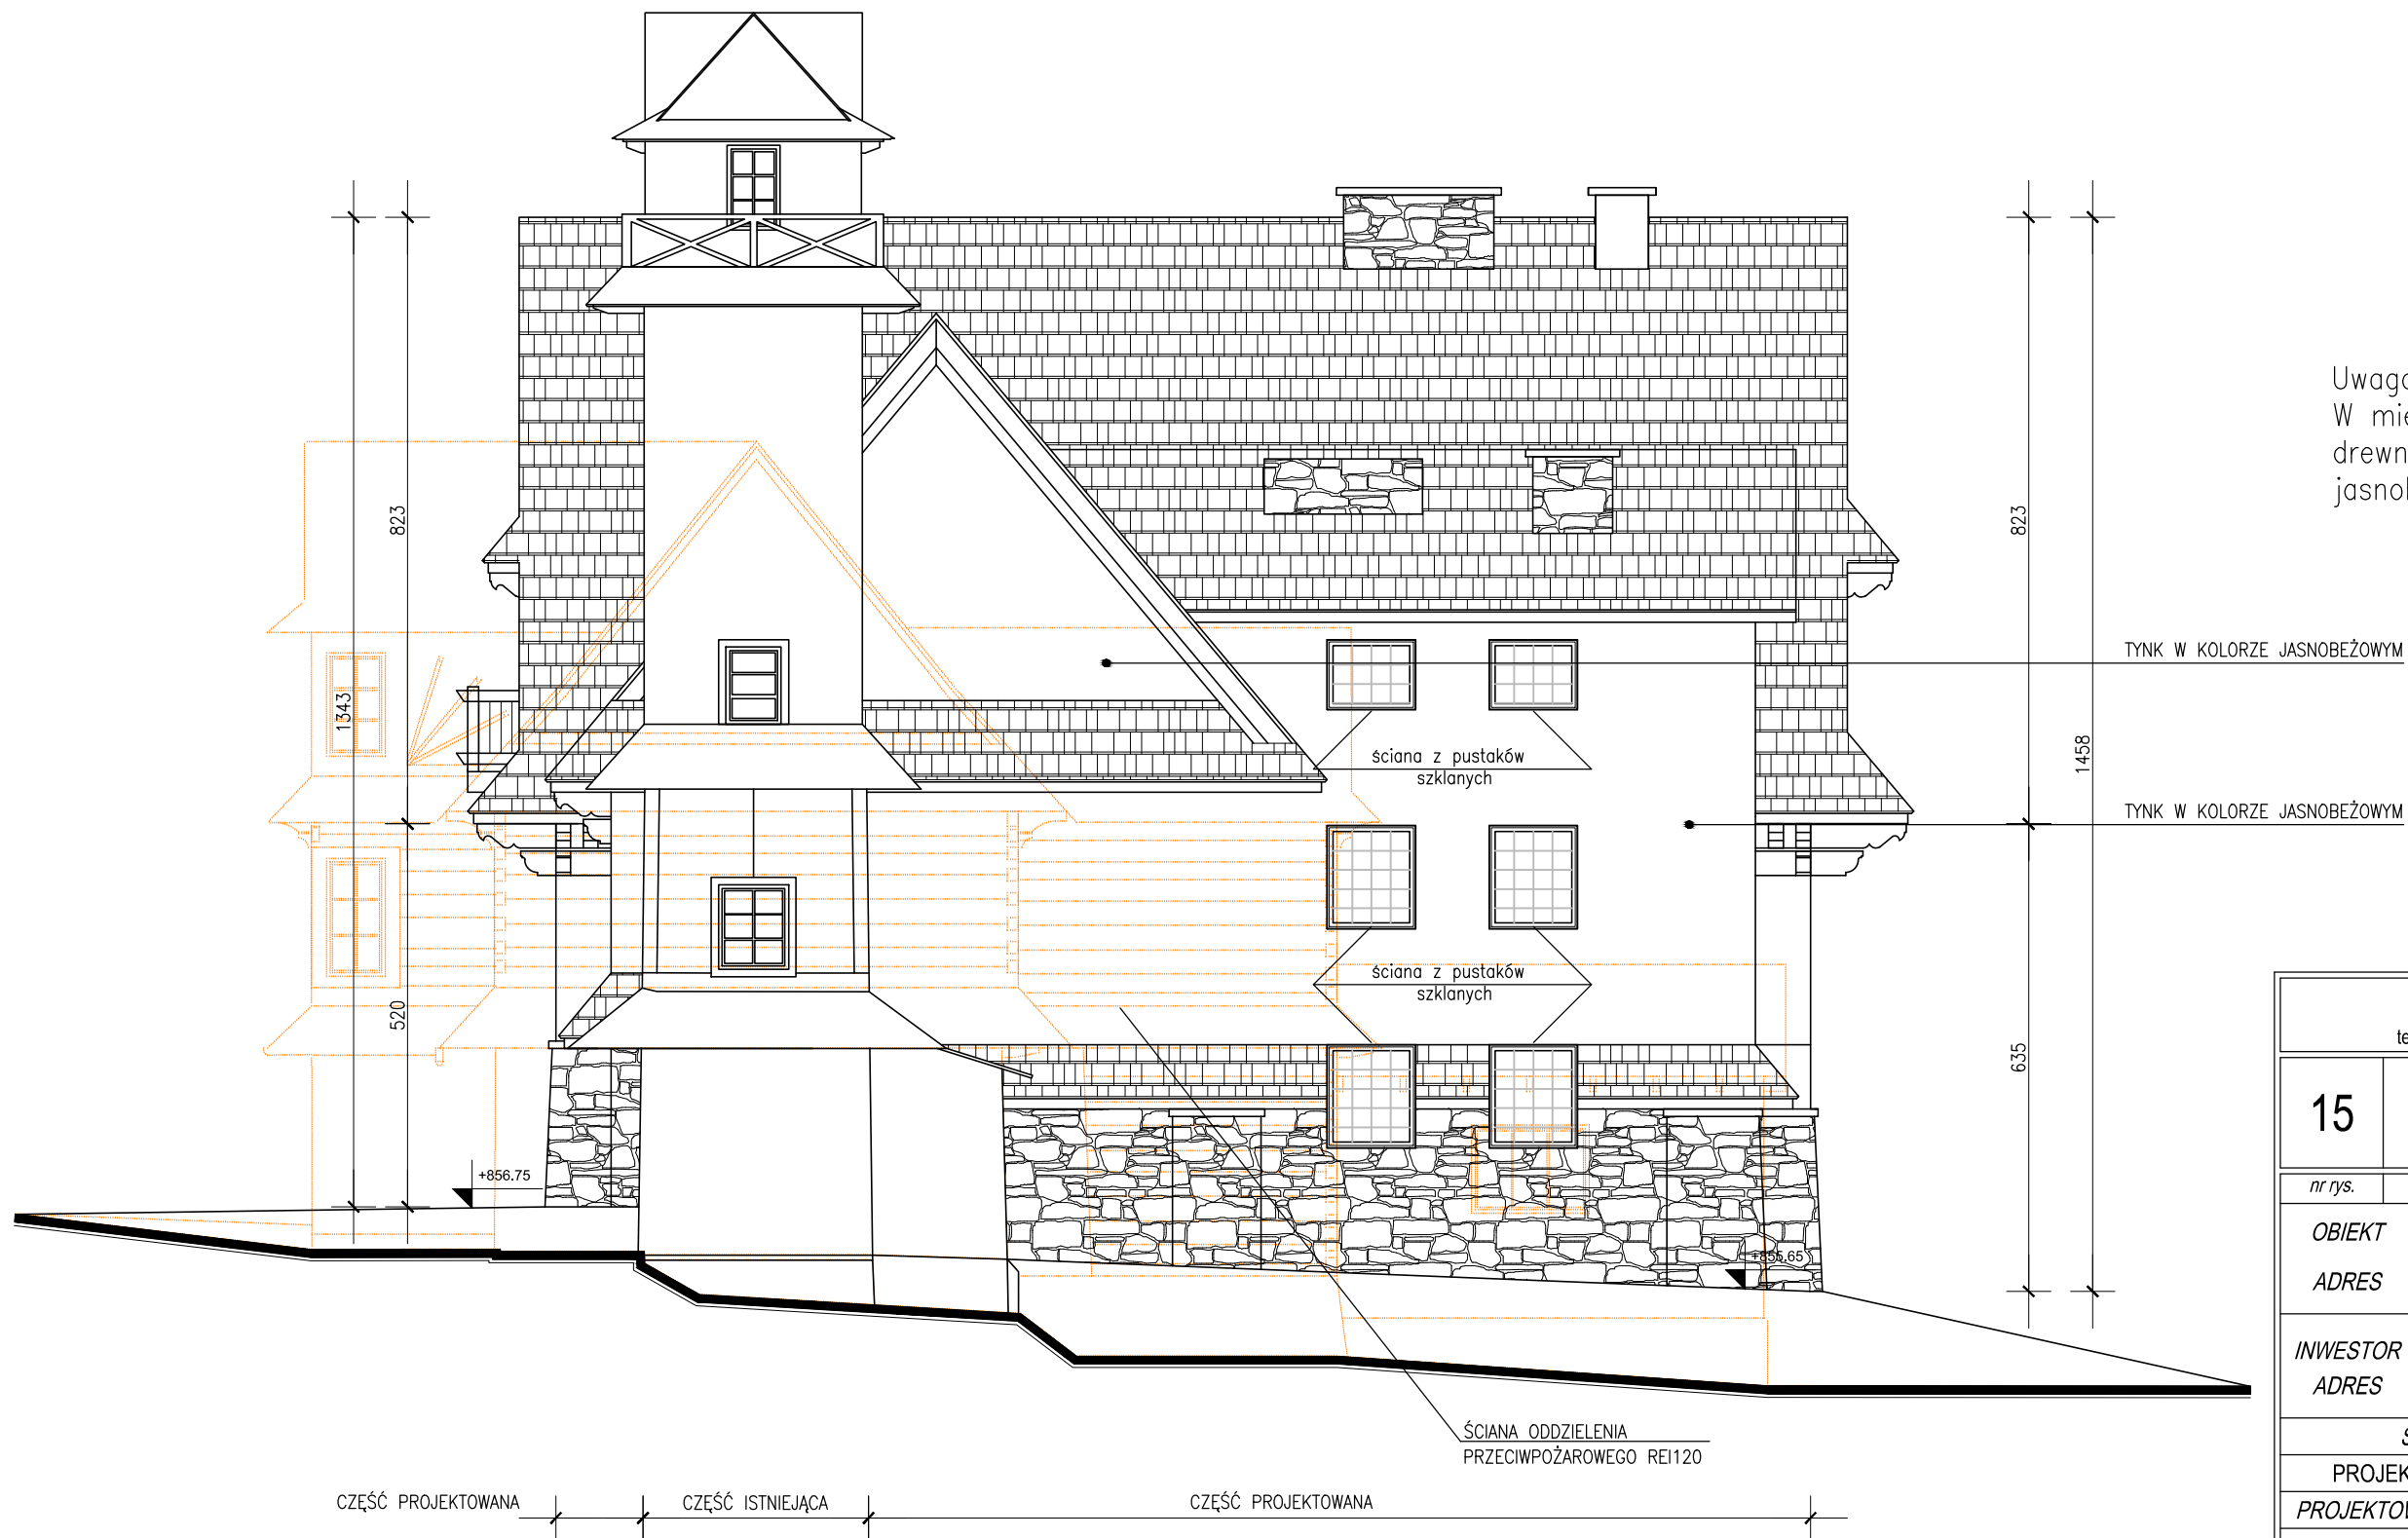

mgr inż. arch. Wojciech Ustupski - Chyc ul. Kurierów Tatrzańskich 9 Zakopane tel. +48 600 235 418 email: wojciech.ustupski@gmail.com		
15	ELEWACJA POŁUDNIOWO-ZACHODNIA ARCHITEKTURA	1:100
nr rys.	przedmiot rysunku	skala
OBIEKT ADRES	Remont, przebudowa, nadbudowa, rozbudowa istniejącego budynku remizy OSP Działisz Dolny dz. nr ew. 9363, 9417/2, obręb 0400 Działisz	
INWESTOR ADRES	GMINA KOŚCIELISKO ul. Strzelców Podhalańskich 44 34-511 Kościelisko	
STADIUM		DATA
PROJEKT TECHNICZNY		WRZESIEŃ 2021
PROJEKTOWAŁ		PODPIS
mgr inż. arch. Wojciech Ustupski Chyc upr. proj. nr MPOIA/054/2015 nr wpisu na liście MP-2066		
SPRAWDZIŁ		PODPIS
mgr inż. arch. Robert Kasprzak upr. proj. nr MPOIA/074/2017 nr wpisu na liście MP-2344		
WSPÓŁPRACA		PODPIS
mgr inż. arch. Maciej Ustupski		

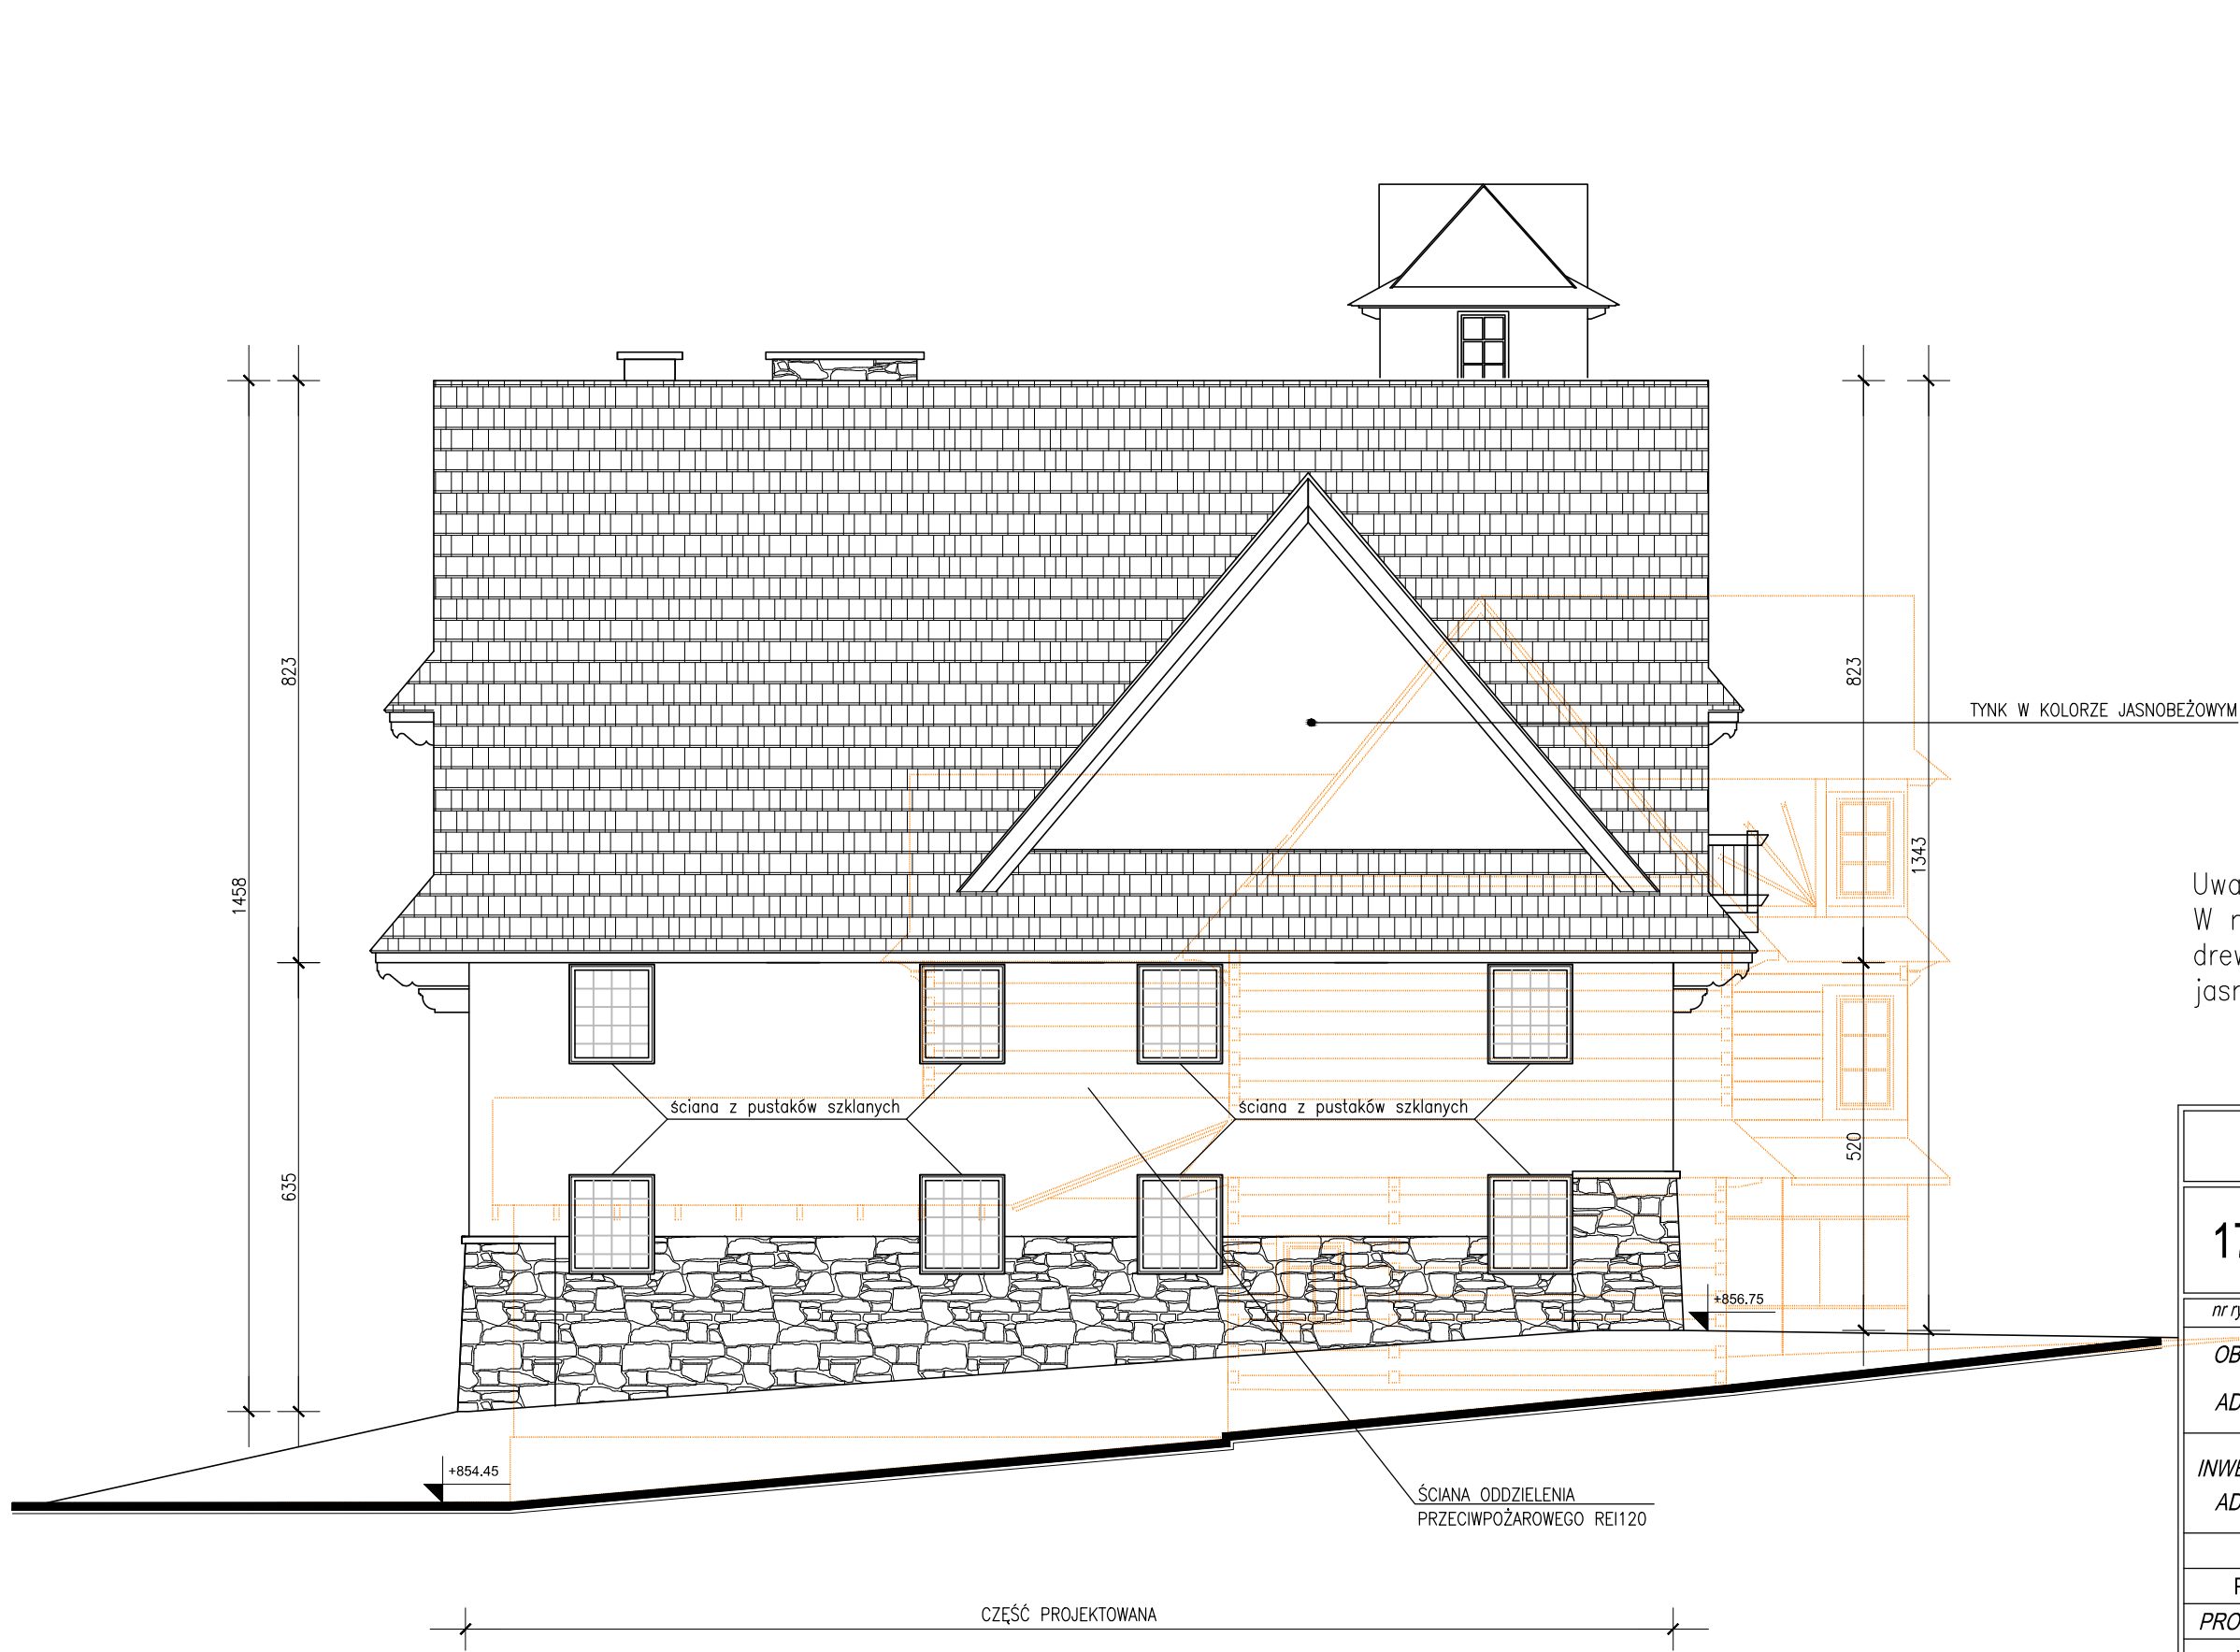


↖ RZĘDNA PROJEKTOWANA
↗ RZĘDNA ISTNIEJĄCA

Uwaga !!!
W miejsce usuniętych elementów
drewnianych tynk w kolorze
jasno-beżowym

mgr inż. arch. Wojciech Ustupski - Chyc ul. Kurierów Tatrzańskich 9 Zakopane tel. +48 600 235 418 email: wojciech.ustupski@gmail.com		
17	ELEWACJA PÓŁNOCNO-WSCHODNIA ARCHITEKTURA	1:100
nr rys.	przedmiot rysunku	skala
OBIEKT ADRES	Remont, przebudowa, nadbudowa, rozbudowa istniejącego budynku remizy OSP Działisz Dolny dz. nr ew. 9363, 9417/2, obręb 0400 Działisz	
INWESTOR ADRES	GMINA KOŚCIELISKO ul. Strzelców Podhalańskich 44 34-511 Kościelisko	
STADIUM		DATA
PROJEKT TECHNICZNY		WRZESIEŃ 2021
PROJEKTOWAŁ		PODPIS
mgr inż. arch. Wojciech Ustupski Chyc upr. proj. nr MPOIA/054/2015 nr wpisu na liście MP-2066		
SPRAWDZIŁ		PODPIS
mgr inż. arch. Robert Kasprzak upr. proj. nr MPOIA/074/2017 nr wpisu na liście MP-2344		
WSPÓŁPRACA		PODPIS
mgr inż. arch. Maciej Ustupski		

↙ RZĘDNA PROJEKTOWANA
↘ RZĘDNA ISTNIEJĄCA

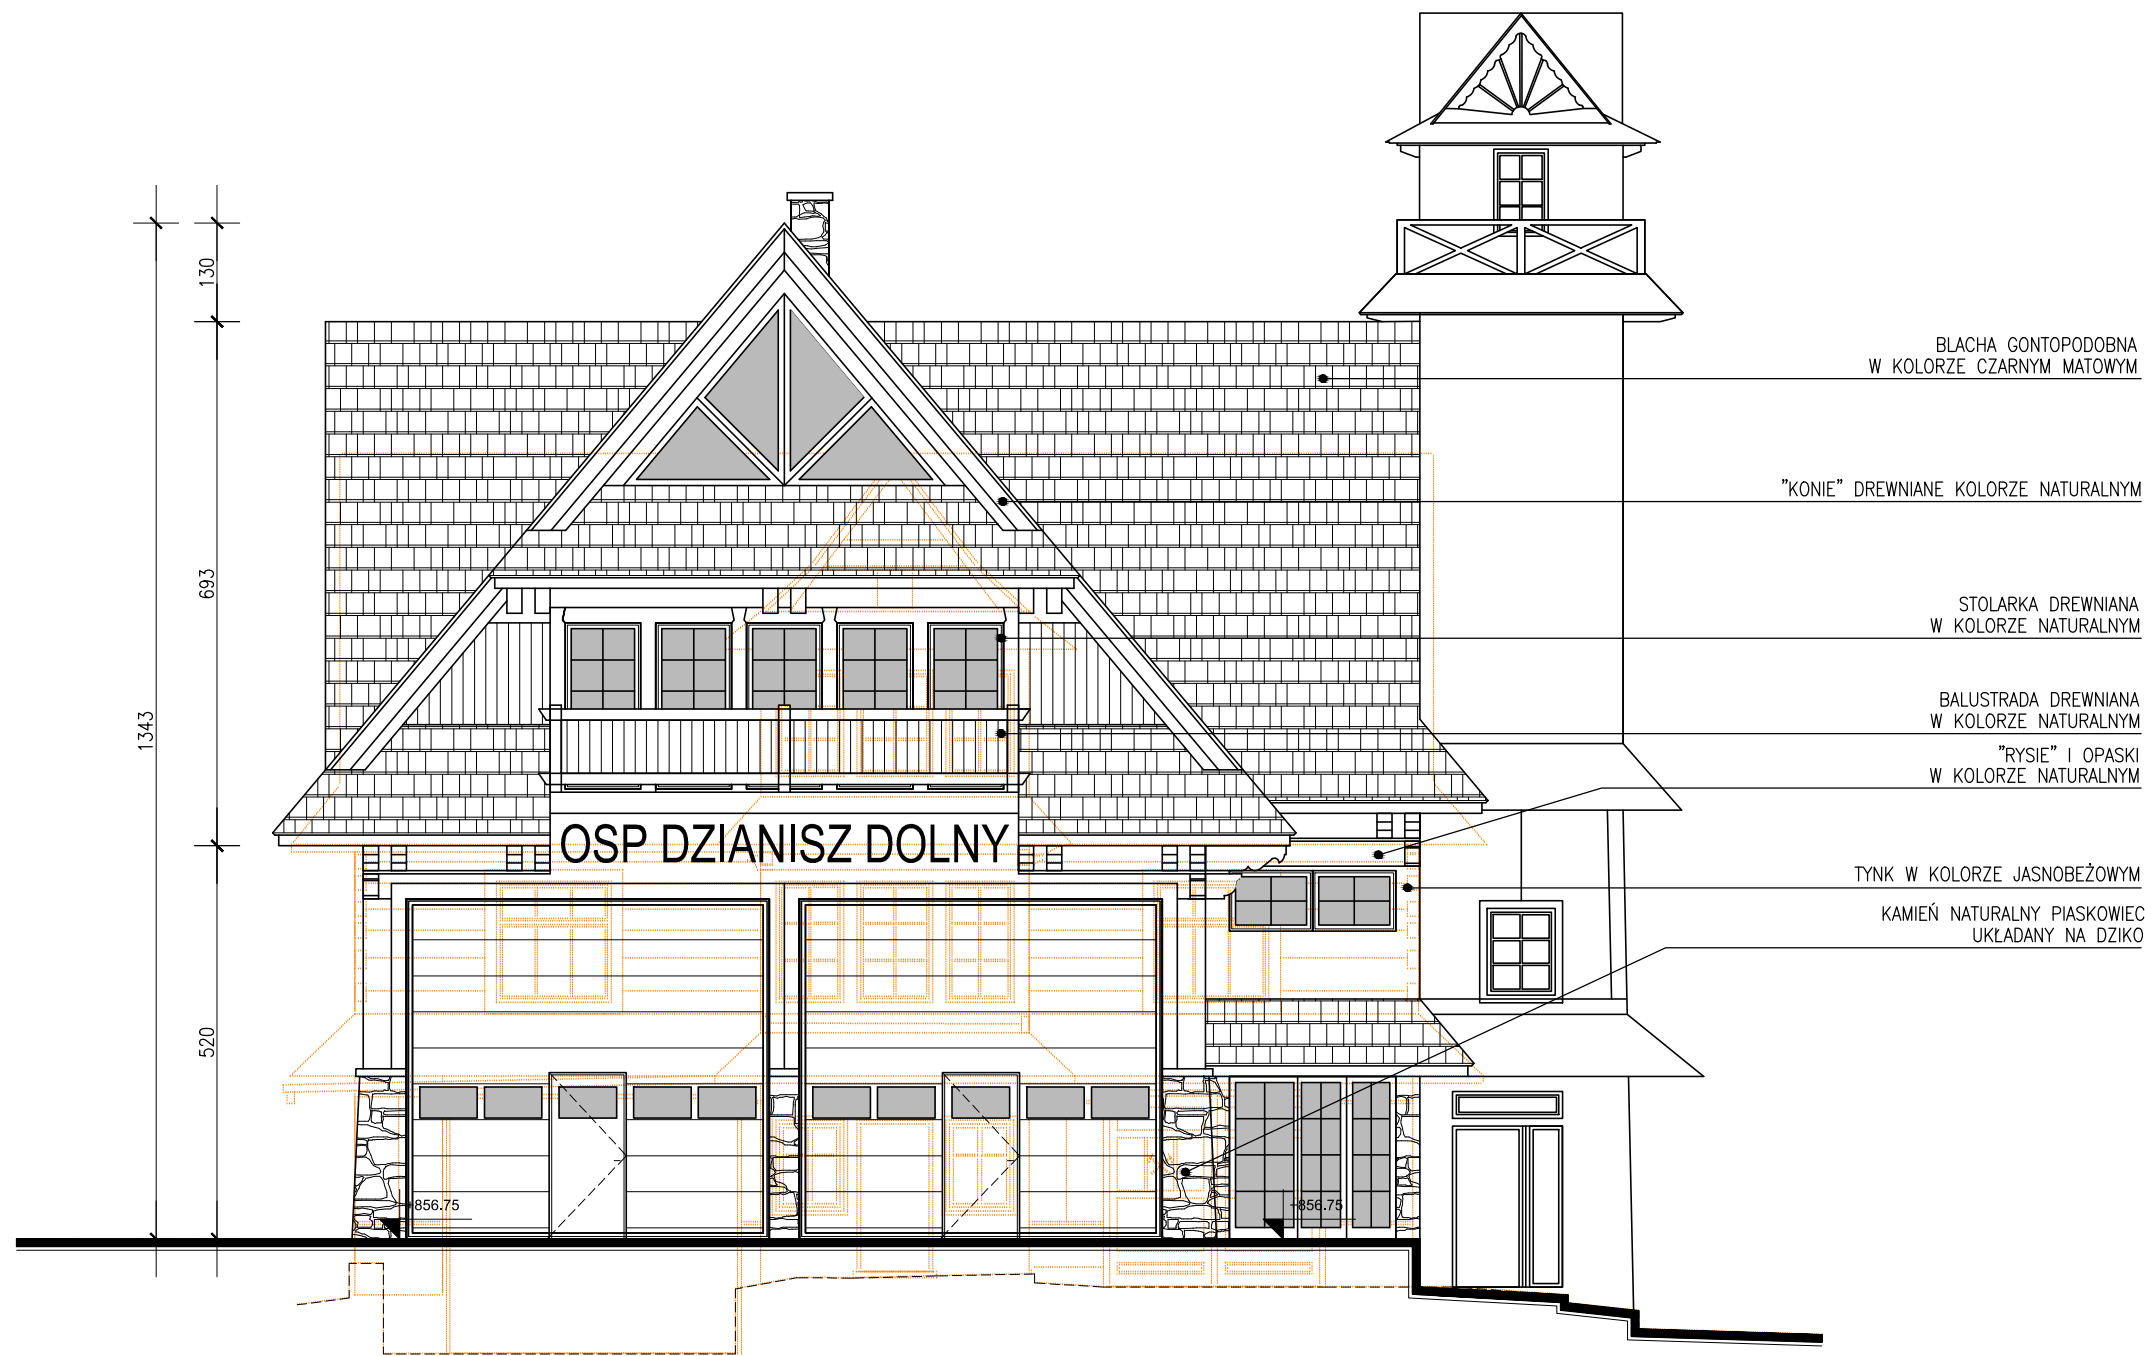

mgr inż. arch. Wojciech Ustupski - Chyc ul. Kurierów Tatrzańskich 9 Zakopane tel. +48 600 235 418 email: wojciech.ustupski@gmail.com		
16	ELEWACJA PÓŁNOCNO-ZACHODNIA ARCHITEKTURA	1:100
nr rys.	przedmiot rysunku	skala
OBIEKT ADRES	Remont, przebudowa, nadbudowa, rozbudowa istniejącego budynku remizy OSP Działisz Dolny dz. nr ew. 9363, 9417/2, obręb 0400 Działisz	
INWESTOR ADRES	GMINA KOŚCIELISKO ul. Strzelców Podhalańskich 44 34-511 Kościelisko	
STADIUM		DATA
PROJEKT TECHNICZNY		WRZESIEŃ 2021
PROJEKTOWAŁ		PODPIS
mgr inż. arch. Wojciech Ustupski Chyc upr. proj. nr MPOIA/054/2015 nr wpisu na liście MP-2066		
SPRAWDZIŁ		PODPIS
mgr inż. arch. Robert Kasprzak upr. proj. nr MPOIA/074/2017 nr wpisu na liście MP-2344		
WSPÓŁPRACA		PODPIS
mgr inż. arch. Maciej Ustupski		