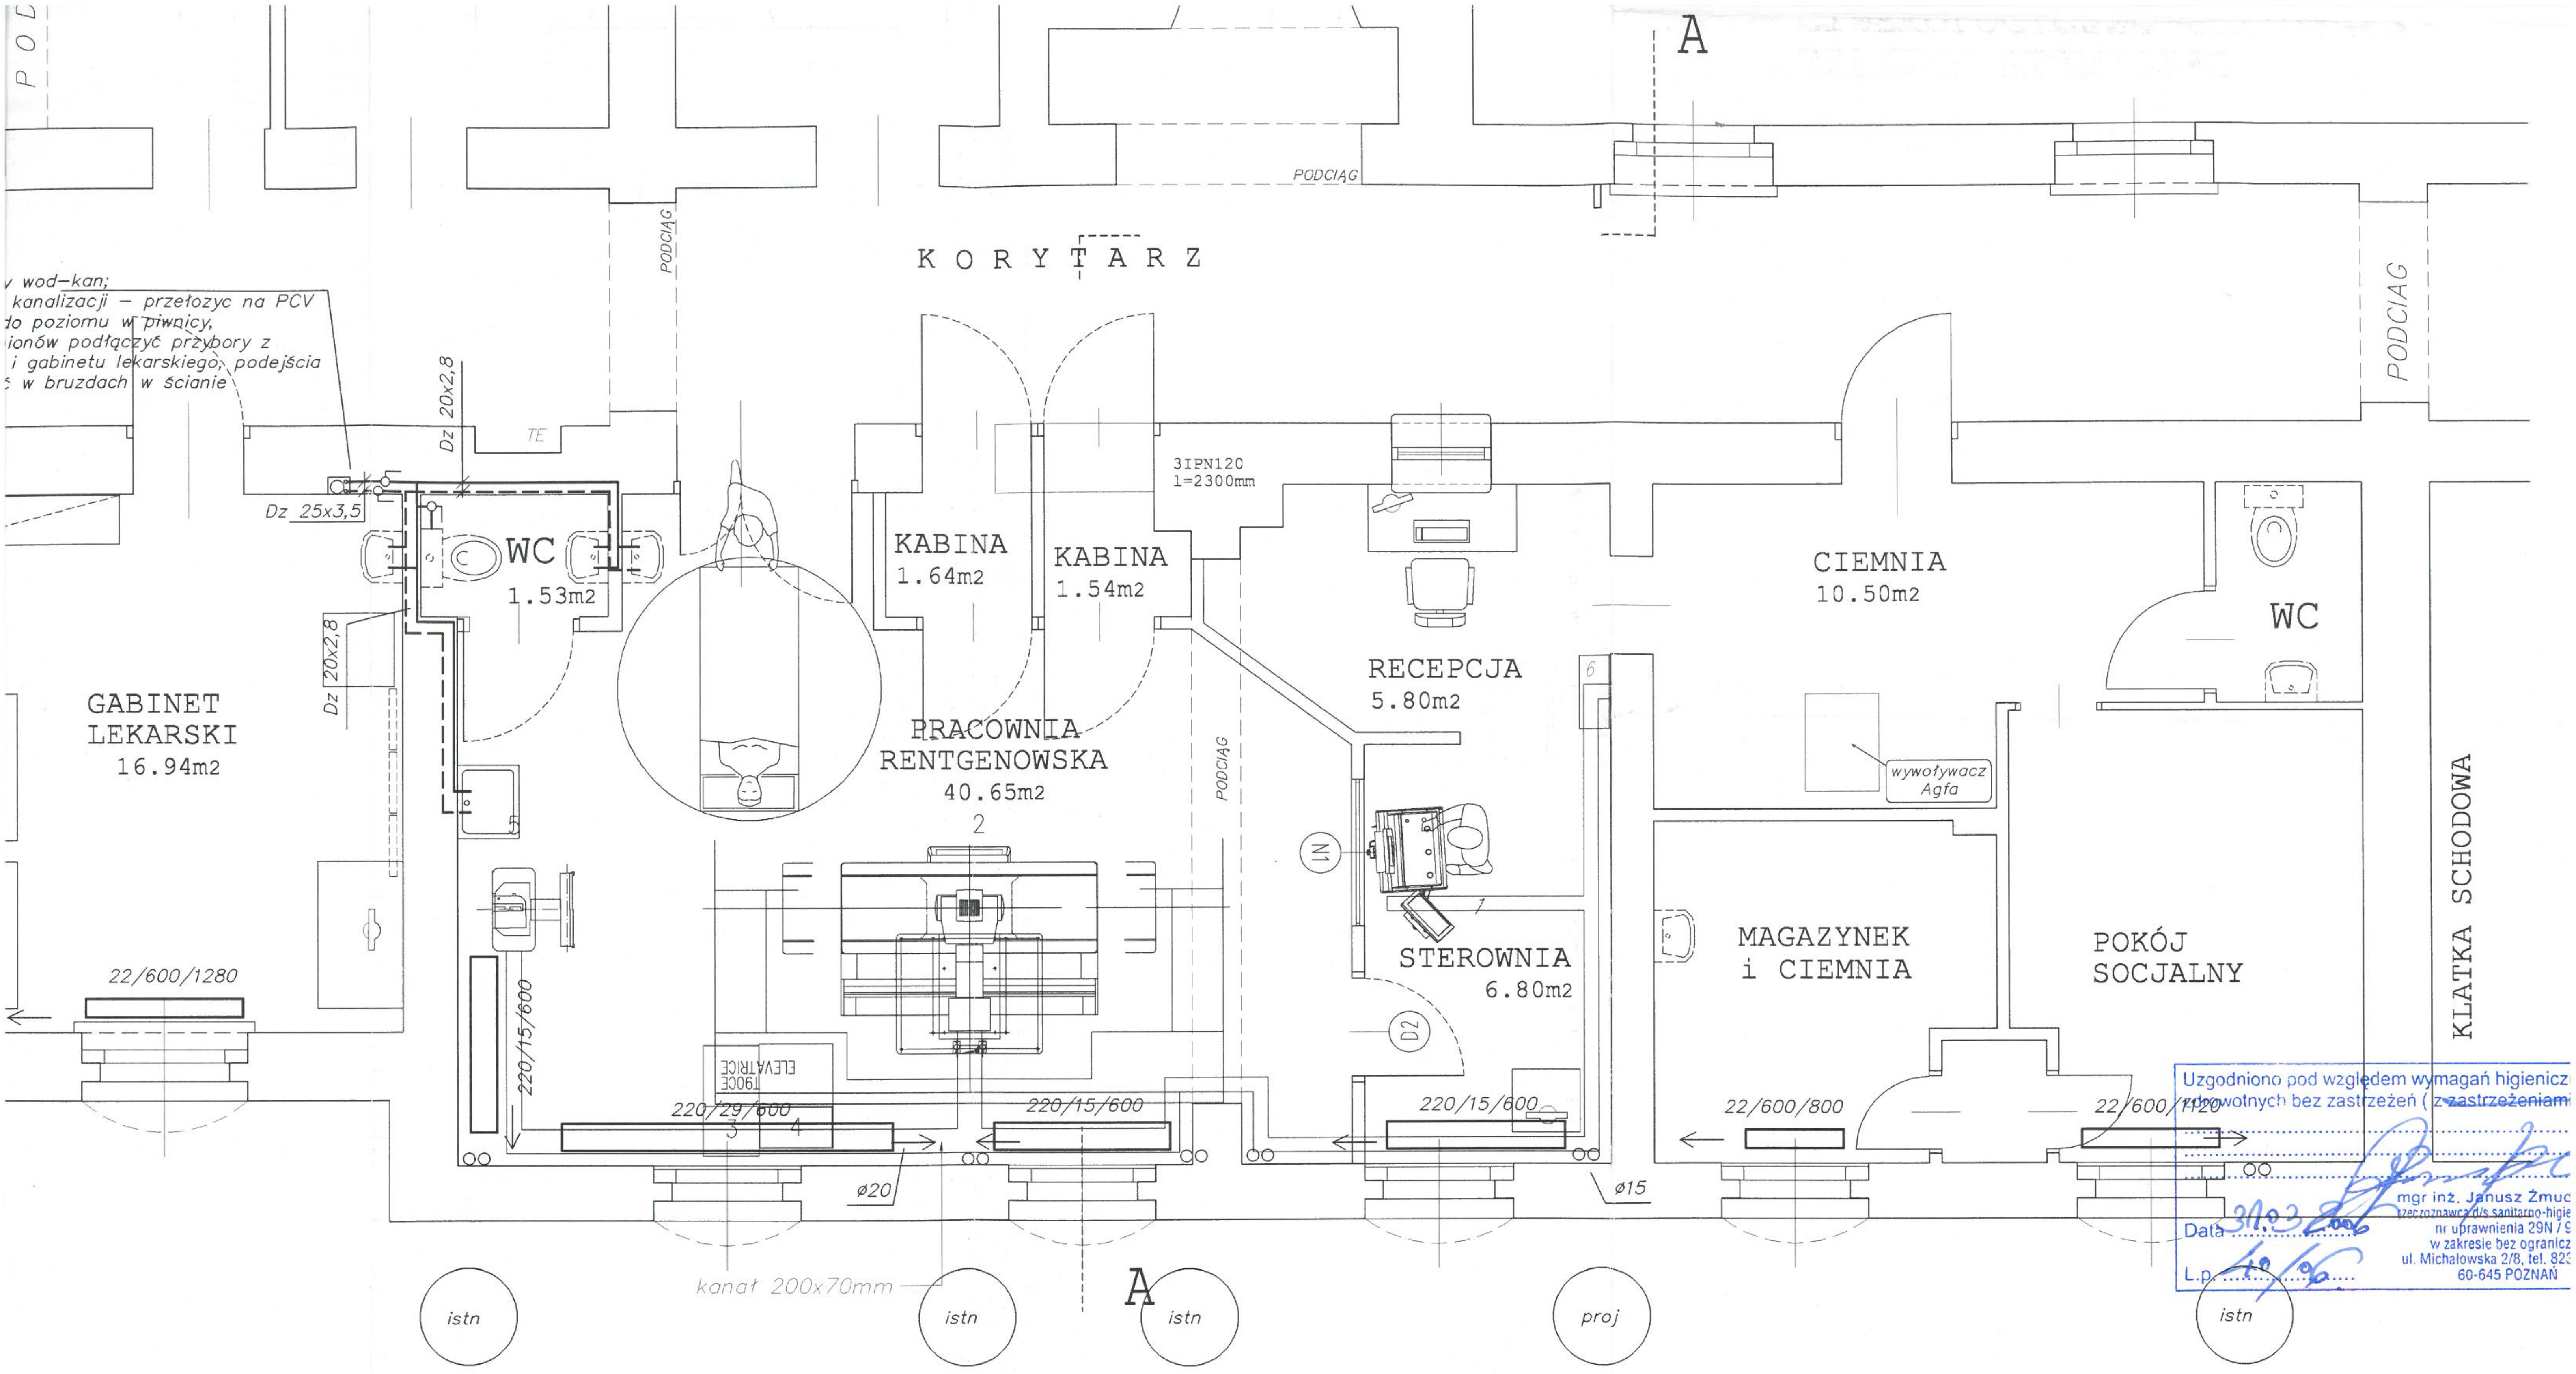
A
PODCIĄG
KORYTARZ
PODCIAG
PODCIĄG
Dz 20x2,8
TE
Dz 25x3,5
WC
1.53m2
KABINA
1.64m2
KABINA
1.54m2
3IPN120
1=2300mm
CIEMNIA
10.50m2
WC
GABINET
LEKARSKI
16.94m2
Dz 20x2,8
PRACOWNIA
RENTGENOWSKA
40.65m2
2
PODCIĄG
RECEPCJA
5.80m2
6
wywoływacz
Agfa
KLATKA SCHODOWA
N1
STEROWNIA
6.80m2
MAGAZYNEK
i CIEMNIA
POKÓJ
SOCJALNY
22/600/1280
220/15/600
T90CE
ELEVATRICE
220/29/600
3
4
220/15/600
220/15/600
D2
22/600/800
22/600/1120
ø20
ø15
kanał 200x70mm
A
istn
istn
istn
proj
istn

v wod–kan;
kanalizacji – przełozyc na PCV
do poziomu w piwnicy,
ionów podłączyć przybory z
i gabinetu lekarskiego, podejścia
w bruzdach w ścianie

Uzgodniono pod względem wymagań higienicz
zdrowotnych bez zastrzeżeń (~~z zastrzeżeniami~~

mgr inż. Janusz Żmuc
rzeczoznawca d/s sanitarno-higie
nr uprawnienia 29N / 9
w zakresie bez ogranicz
ul. Michałowska 2/8, tel. 823
60-645 POZNAŃ

Data 31.03.2006

L.p. 10/06

"WIPROBUD"

Wielkopolskie Przedsiębior
Projektowania i Realizac
Budownictwa

60-778 Poznań, ul. Orzeszkowej 13. tel.(61)86577

Instalacje wod-kan i c.o. PRECISION XRi 80 kW	NR RYS. 1/s	SKALA BRANŻ.
Część północna kompleksu szpitalnego		
Adaptacja pomieszczeń Gin.-Położniczy S.K.-3 A.M. w Poznaniu 60-535 Poznań, ul. Polna 33		UMOWA DATA
AUTOR NR UPR. BUD.	mgr inż. J. Elantkowski 24/P/97	
OPRACOWANIE	mgr inż. A. Baron ub 595/PW/94	