





PRZEKRÓJ KONSTRUKCYJNY A-A

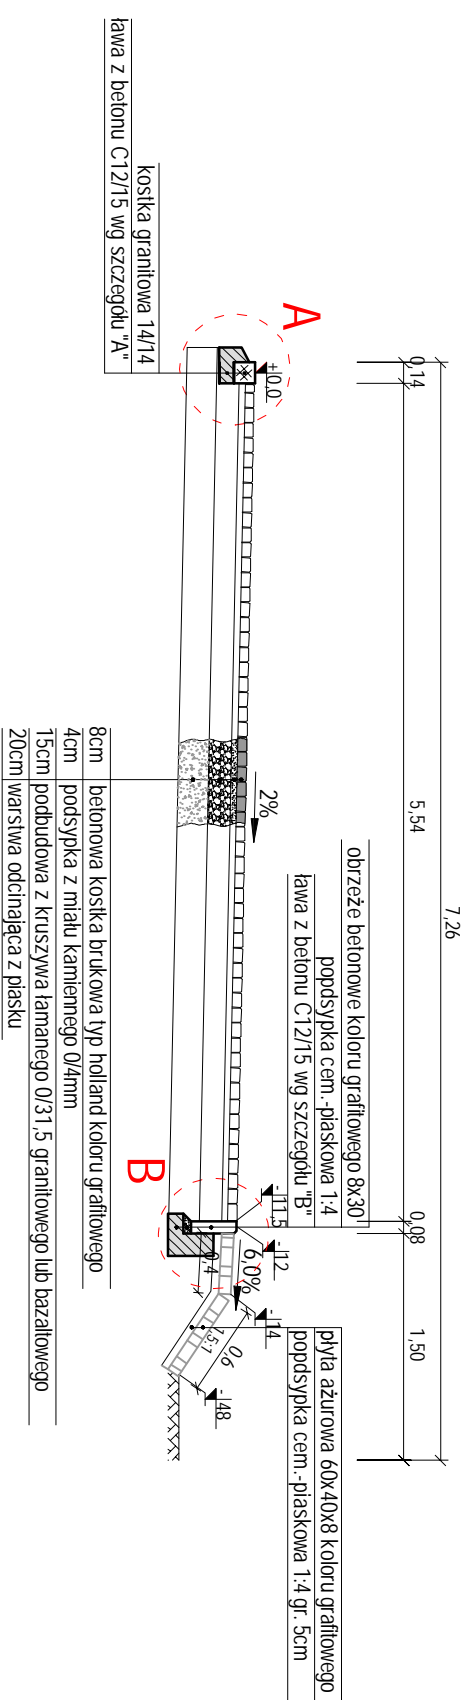

SZCZEGÓŁ "A" skala 1:20

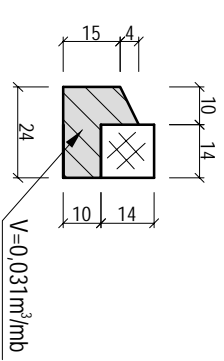

SZCZEGÓŁ "B" skala 1:20

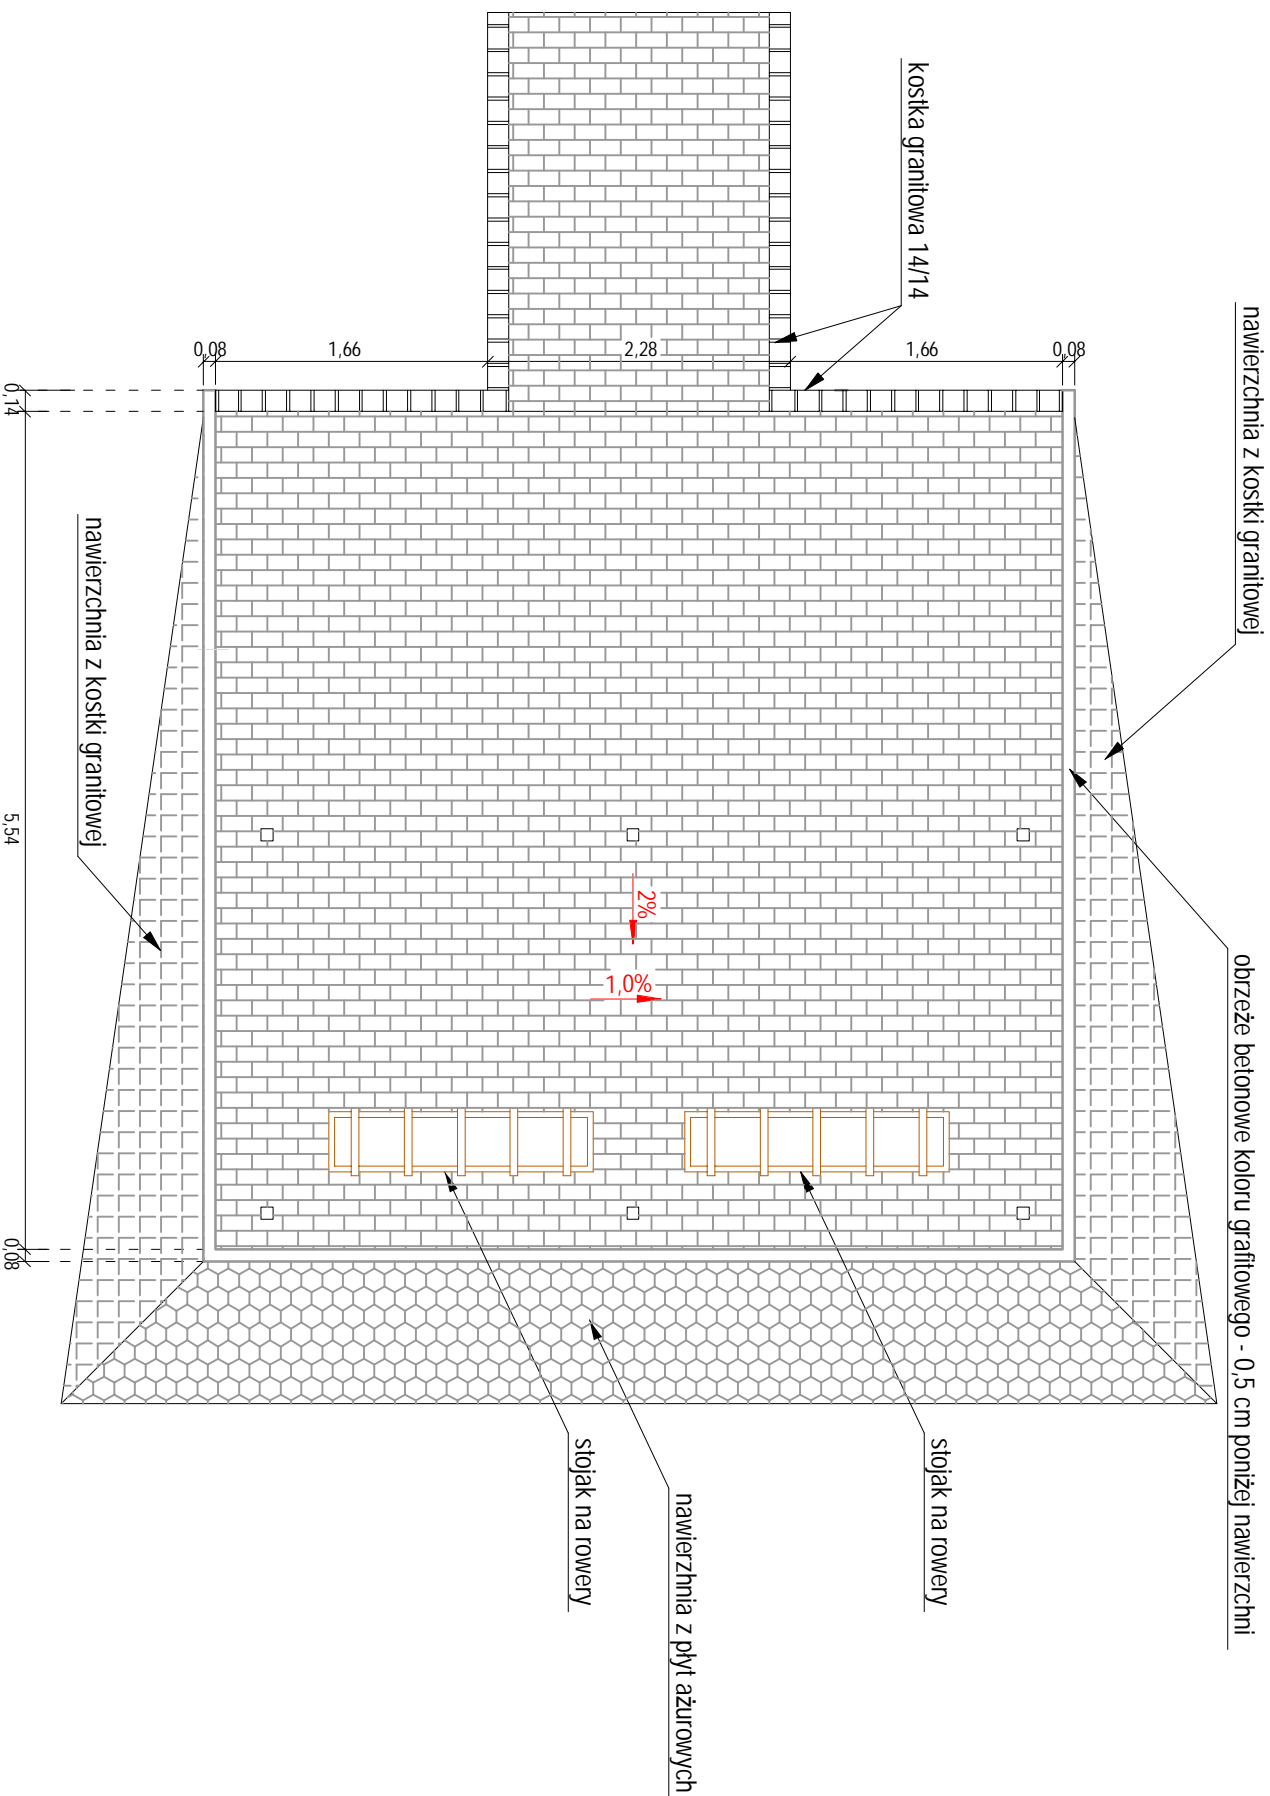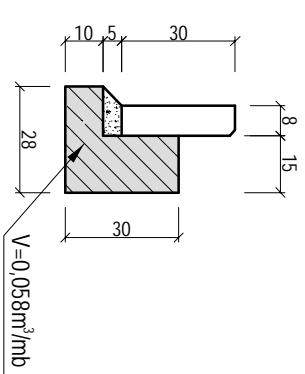

Nazwa zadania		Budowa wyznaczonej ścieżki rowerowej oraz parkingów "Park&Ride oraz "Bike&Ride" Wólczyn - Gieraltce - Wąsice - Brynica - Wólczyn			
Przedmiot rysunku		Parking Bike&Ride Wólczyn			
Inwestor		Gmina Wólczyn, ul. Dworcowa 1, 46-250 Wólczyn			
Lokalizacja		Wólczyn, ark. m. 7 działka nr 385			
Nazwa rusunku		Przekroje konstrukcyjne			
Stanowisko		Imię i nazwisko		Nr uprawnień	
Projektant branża drogowa		inż. Kazimierz Szlagiłek		11/92/Op	
Projektant arch. konstrukcja		mgr inż. Andrzej Rożałowski		42/68	
Stadium	PB	Data	styczeń 2019r.	Skala	1:-50
				Rys. nr	21