




PRZEKRÓJ KONSTRUKCYJNY A-A

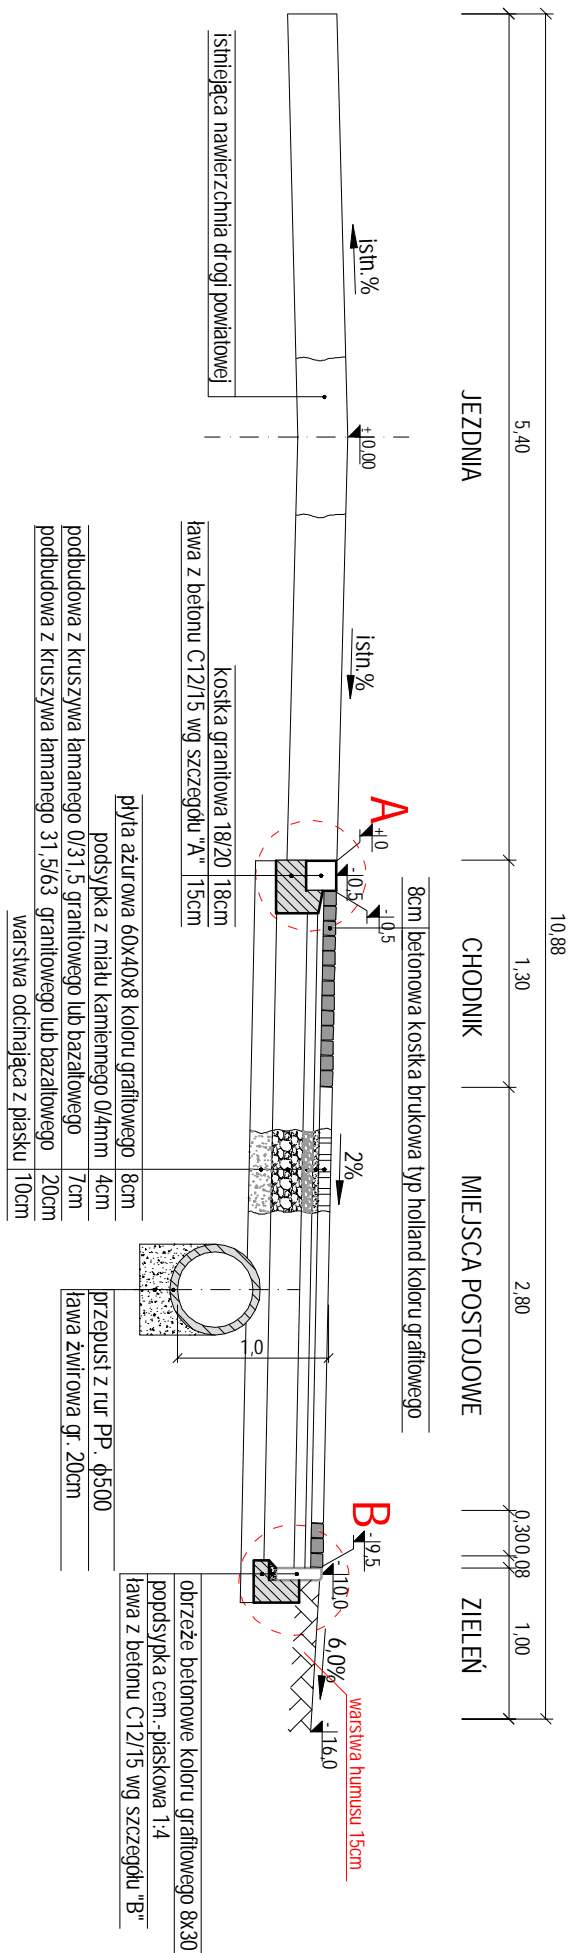


PRZEKRÓJ KONSTRUKCYJNY B-B

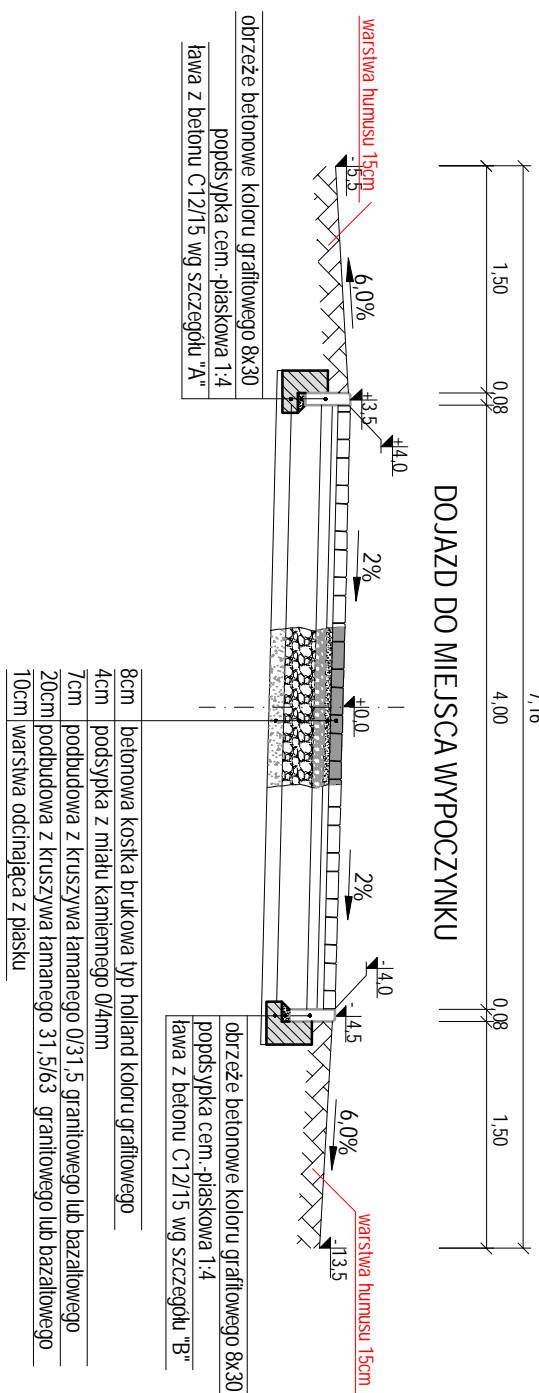


PRZEKRÓJ KONSTRUKCYJNY C-C

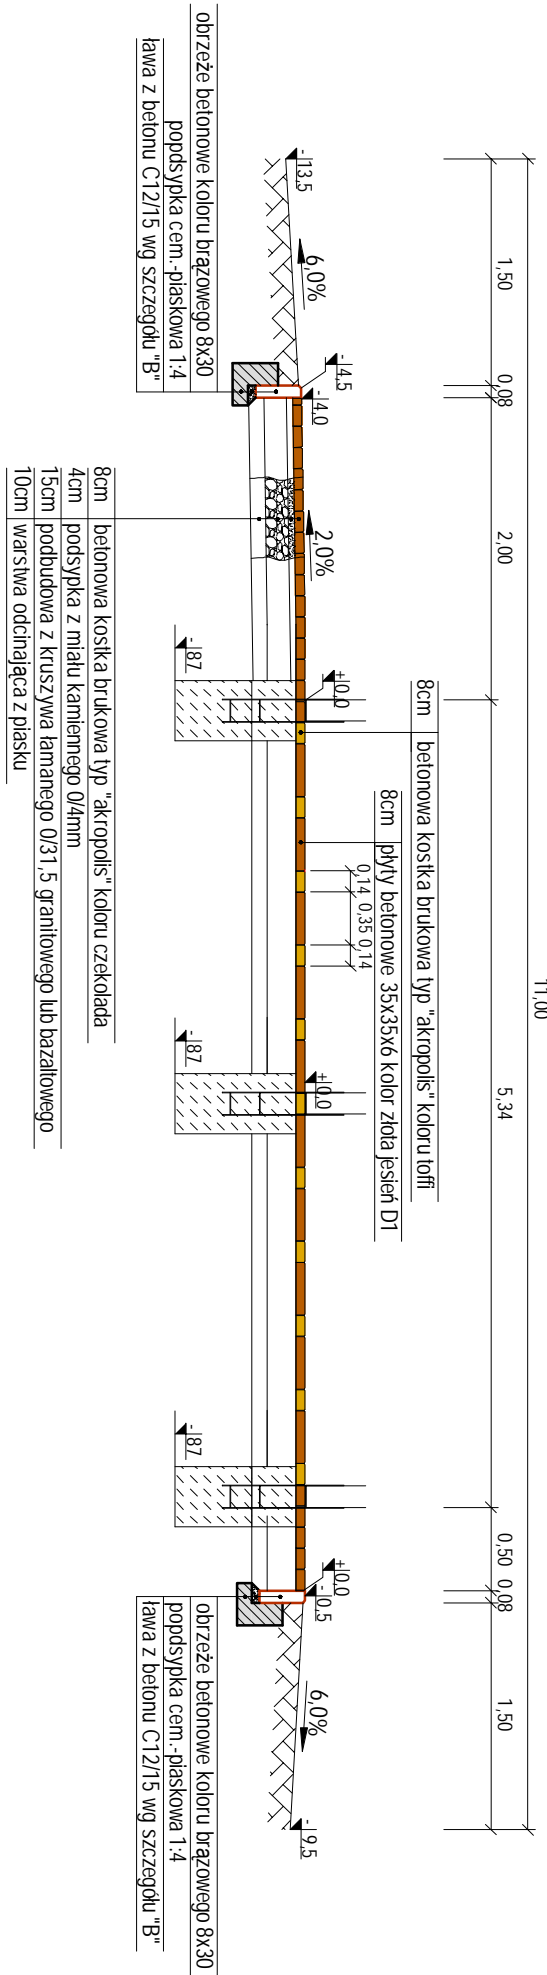


NAWIERZCHNIA MIJSC POSTOJOWYCH

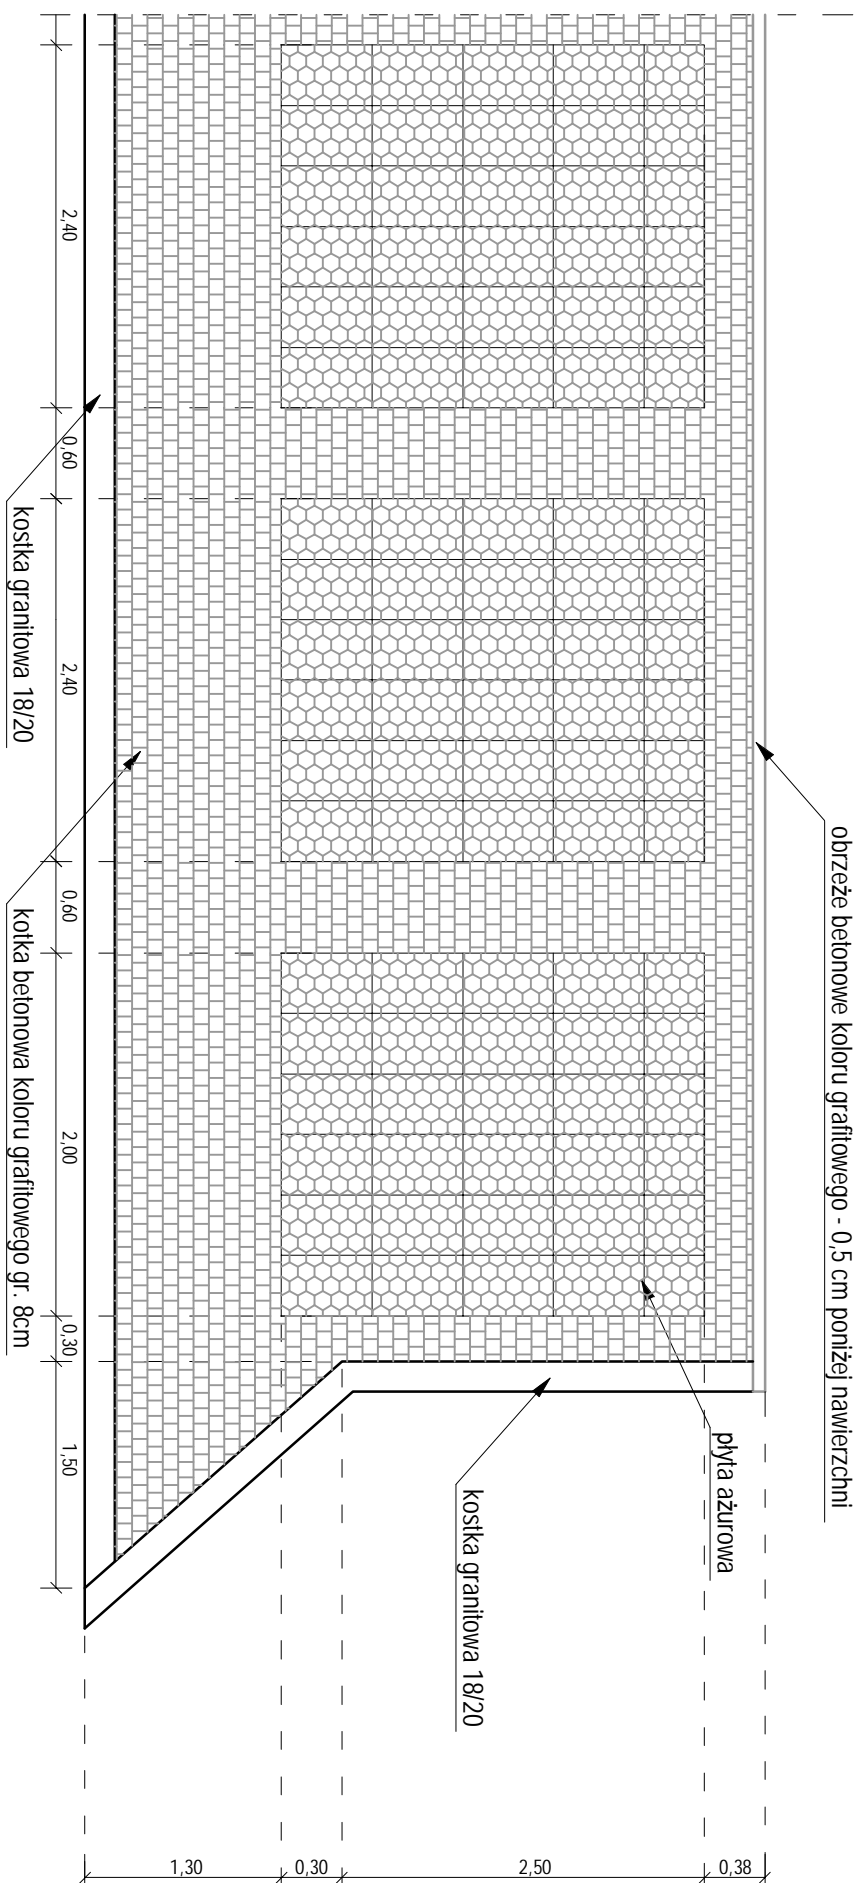

SZCZEGÓŁ "A" skala 1:20

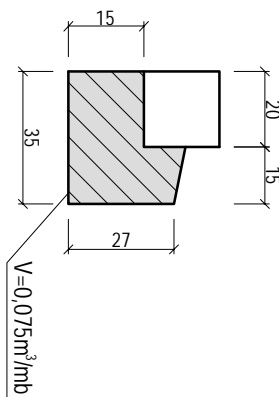

SZCZEGÓŁ "B" skala 1:20

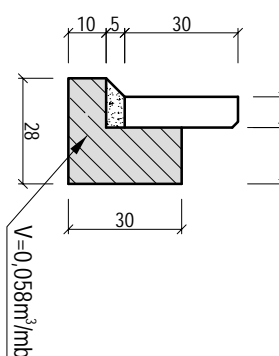

Nazwa zadania	Budowa wyznaczonej ścieżki rowerowej oraz parkingów "Park&Ride" oraz "Bike&Ride" Wotczyn - Gieraltice - Wąsice - Brynica - Wotczyn				
Przedmiot rysunku	Parking Bike&Ride Wąsice Szkoła , miejsce odpoczynku				
Inwestor	Gmina Wotczyn, ul. Dworcowa 1, 46-250 Wotczyn				
Lokalizacja	Wąsice , ark. m. 1 działka nr 64/7, 386/10				
Nazwa rusunku	Przekroje konstrukcyjne				
Stanowisko	Imię i nazwisko		Nr uprawnień		Podpis
Projektant branża drogowa	inż. Kazimierz Szlagiłek		11/92/Op		
Projektant arch. konstrukcja	mgr inż. Andrzej Rożalski		42/68		
Stadium	PB	Data	styczeń 2019r.	Skala	1:50 Rys. nr 20