

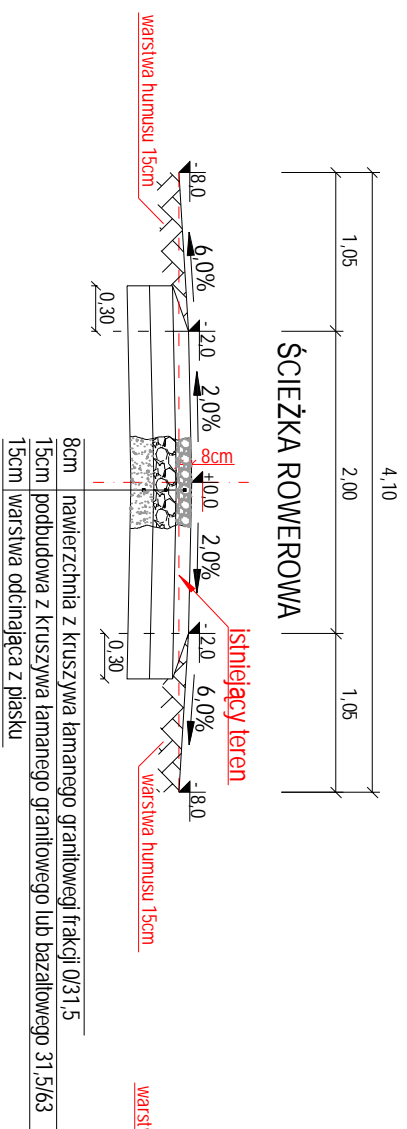


PRZEKRÓJ KONSTRUKCYJNY A-A

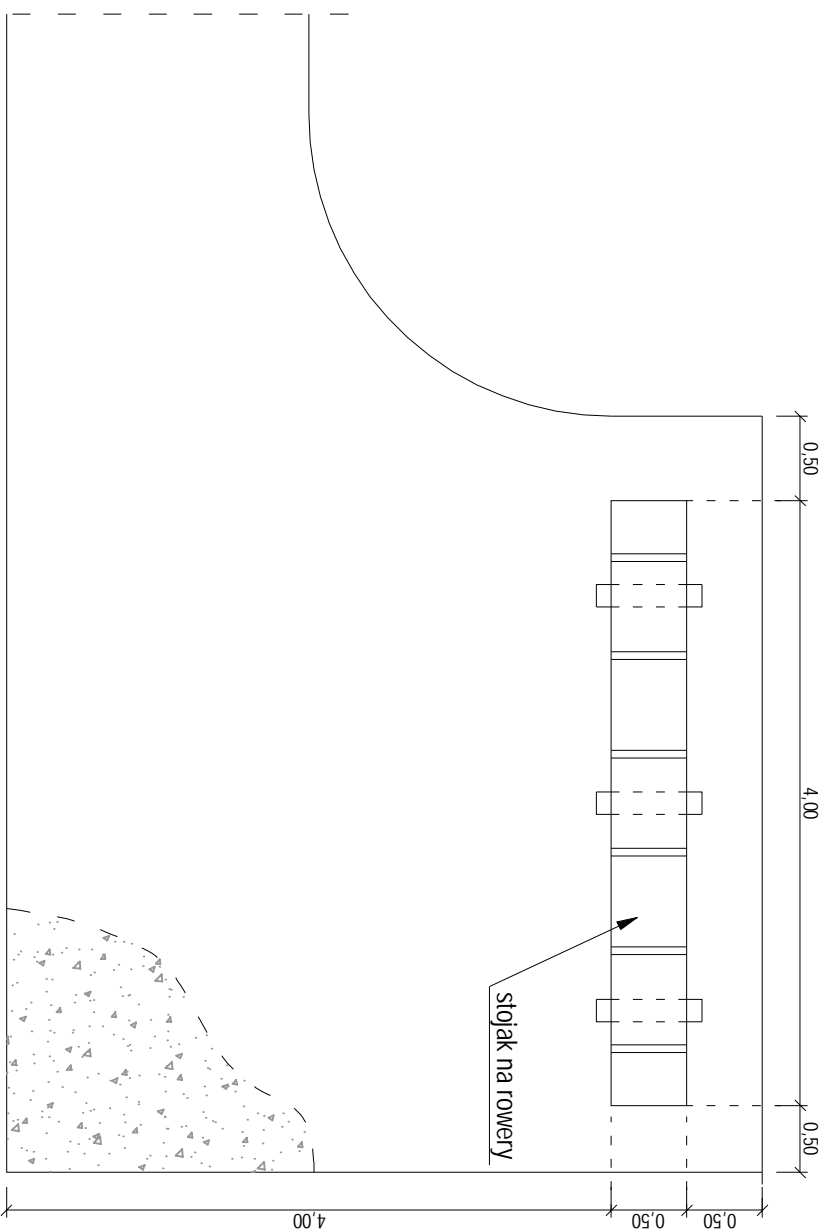

PRZEKRÓJ KONSTRUKCYJNY B-B

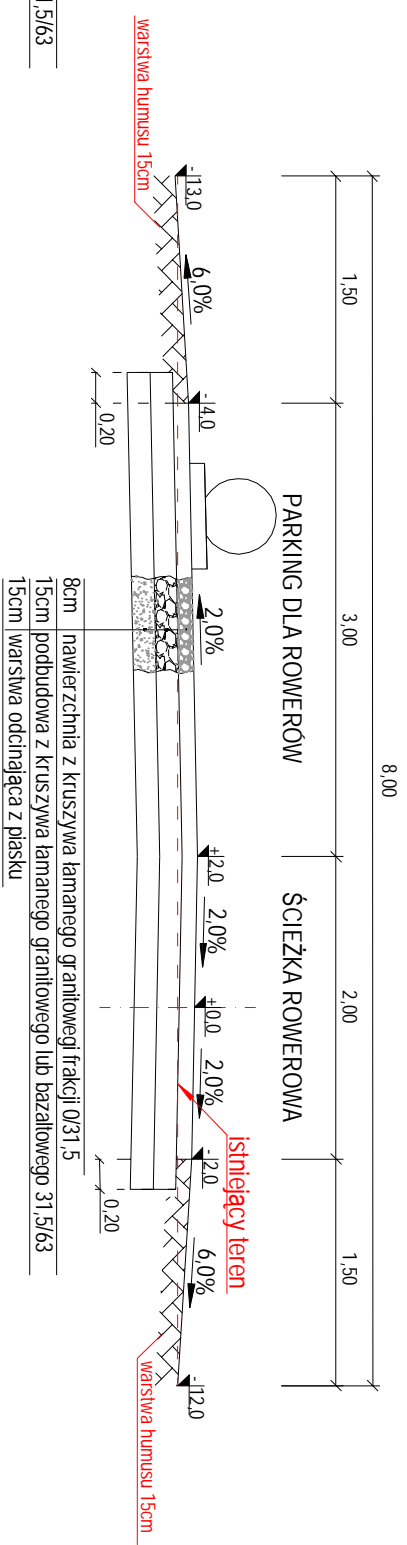

Nazwa zadania		Budowa wyznaczonej ścieżki rowerowej oraz parkingów "Park&Ride oraz "Bike&Ride" Wotczyn - Gieraltice - Wąsice - Brynica - Wotczyn		
Przedmiot rysunku		Miejsce odpoczynku Brynica		
Inwestor		Gmina Wotczyn, ul. Dworcowa 1, 46-250 Wotczyn		
Lokalizacja		Brynica, ark. m. 2 działki nr 121, 189		
Nazwa rysunku		Przekroje konstrukcyjne		
Stanowisko		Imię i nazwisko	Nr uprawnień	Podpis
Projektant branża drogowa		inż. Kazimierz Sztajglik	11/92/Op	
Projektant arch. konstrukcja		mgr inż. Andrzej Rożałowski	42/68	
Stadium	PB	Data	styczeń 2019r.	Skala 1:50 Rys. nr 2I