RZUT PARTERU
skala 1:100

LEGENDA

Parapety zewnętrzne z blachy stalowej ocynkowanej powlekanej gr. 0,6mm

Parapety zewnętrzne betonowe

A ŚCIANA ZEWNĘTRZNA

- UZUPEŁNIĆ BRAKI TYNKU
- NAPRAWIĆ TYNK USZKODZONY
- UŁOŻYĆ PŁYTY STYROPIANOWE EPS 70 λ = 0,031 W/mK, GR. 14cm
- TYNKOWANIE TYNKIEM CIENKOWARSTWOWYM SILIKONOWYM

LEGENDA:	
	PROJEKTOWANE DOCIEPLENIE
01	PROJEKTOWANA NOWA STOLARKA OKIENNA
0I	PROJEKTOWANA NOWA STOLARKA OKIENNA I DRZWIOWA
P1	PROJEKTOWANA NOWA NAWIERZCHNIA SPORTOWA Nawierzchnia z parkietu na podłoge sportowej systemowej na legarach z nawierzchnią z wykładziny sportowej typu linoleum. Konstrukcja peczętezy od dołu: - Folia budowlana gr. 2mm - Systemowy element elastyczny - rozstaw co 50cm - Podkładka/ klin drewniany - Legar dolny 20x50mm - rozstaw co 50cm - Legar górny 20x90mm - rozstaw co 25cm - Płyta wiągciodporna typu P5 2x12mm - Wykładzina sportowa typu linoleum. Dodatkowo: Zastosować listwy przyścienne systemowe z drewna iglastego, kolor naturalny, malowane lakierem bezbarwnym z otworami umożliwiającymi wentylację podłogi.
P2	PROJEKTOWANA NOWA POSADZKA TYPU LINOLEUM
P3	PROJEKTOWANA NOWA POSADZKA Z PŁYTEK ANTYPOŚLIZGOWYCH

UWAGA!
PRZED ROZPOCZĘCIEM ROBÓT BUDOWLANYCH WYKONAWCA JEST ZOBOWIĄZANY DO DOKŁADNEGO ZAPOZNANIA SIĘ ZE WSZYSTKIMI CZĘŚCIAMI PROJEKTU BUDOWLANEGO.

WSZYSTKIE PODANE WYMIARY W NINIEJSZYM OPRACOWANIU NALEŻY SPRAWDZIĆ W NATURZE.

Dodatkowo wymianie będą podlegać:
- Kosze do gry w koszykówkę wraz z konstrukcją.
- Siatka do gry w siatkówkę.
- Drabinki gimnastyczne.

Dodatkowe elementy/działania, które są planowane:
- Montaż osłon zabezpieczających na ścianach i grzejnikach.
- Malowanie ścian sali gimnastycznej i zaplecza technicznego i sanitarnego.
- Wymiana posadzek zaplecza technicznego,komunikacji oraz sanitarnego.
- Wymiana płytek ściennych zaplecza sanitarnego.
- Wymiana armatury sanitarnej.

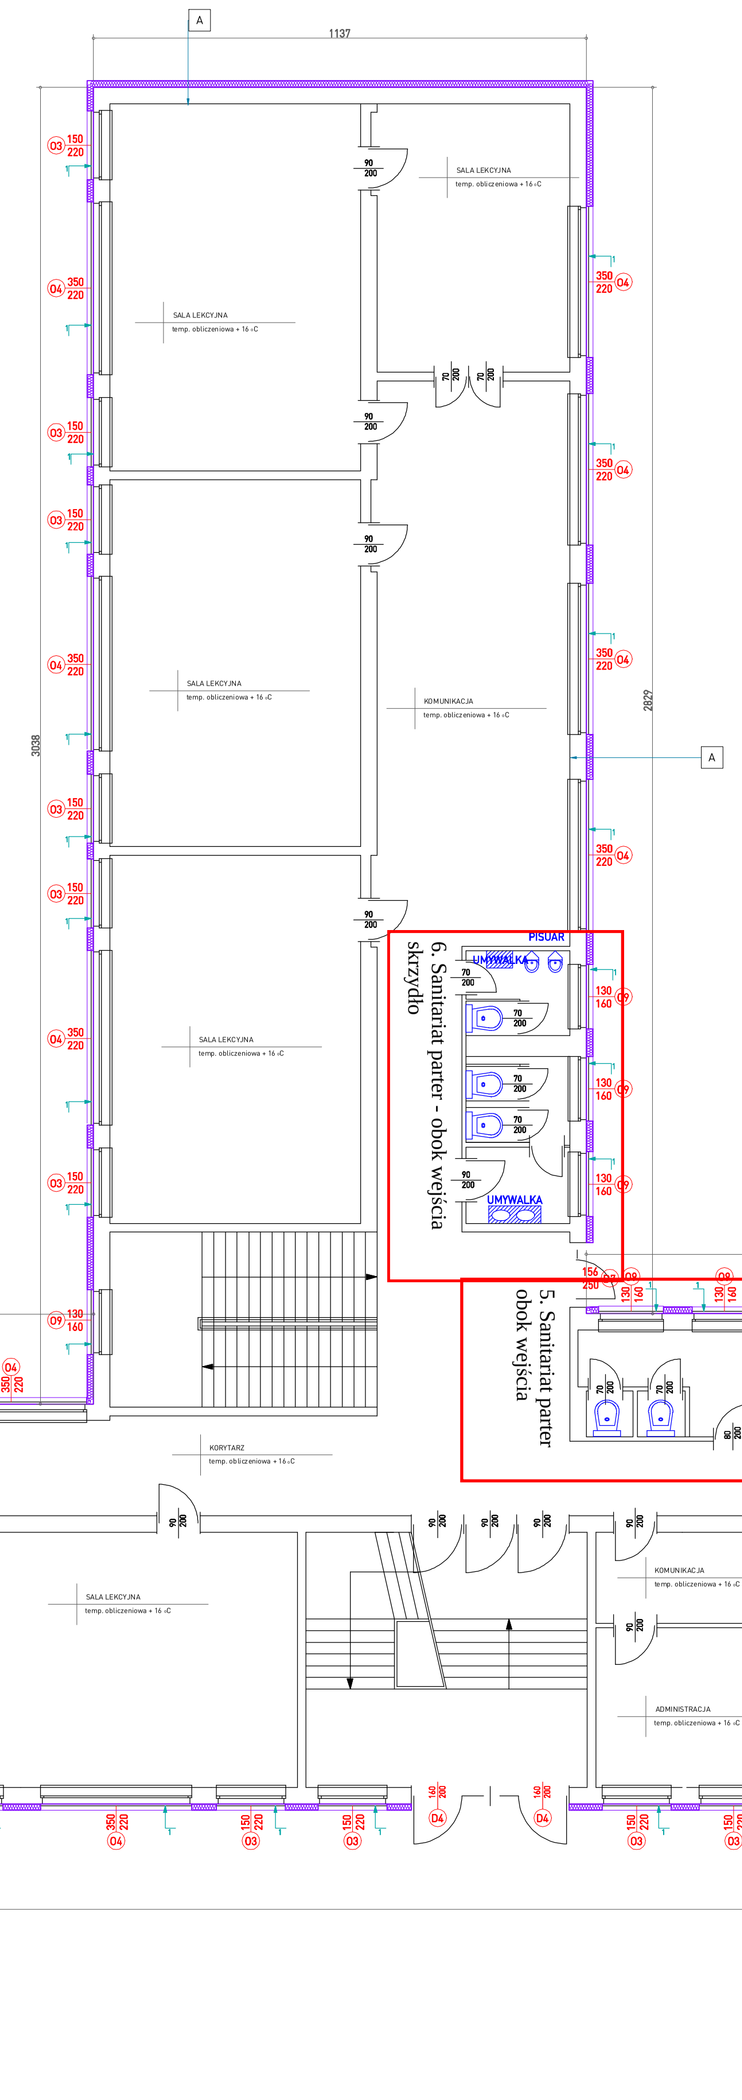

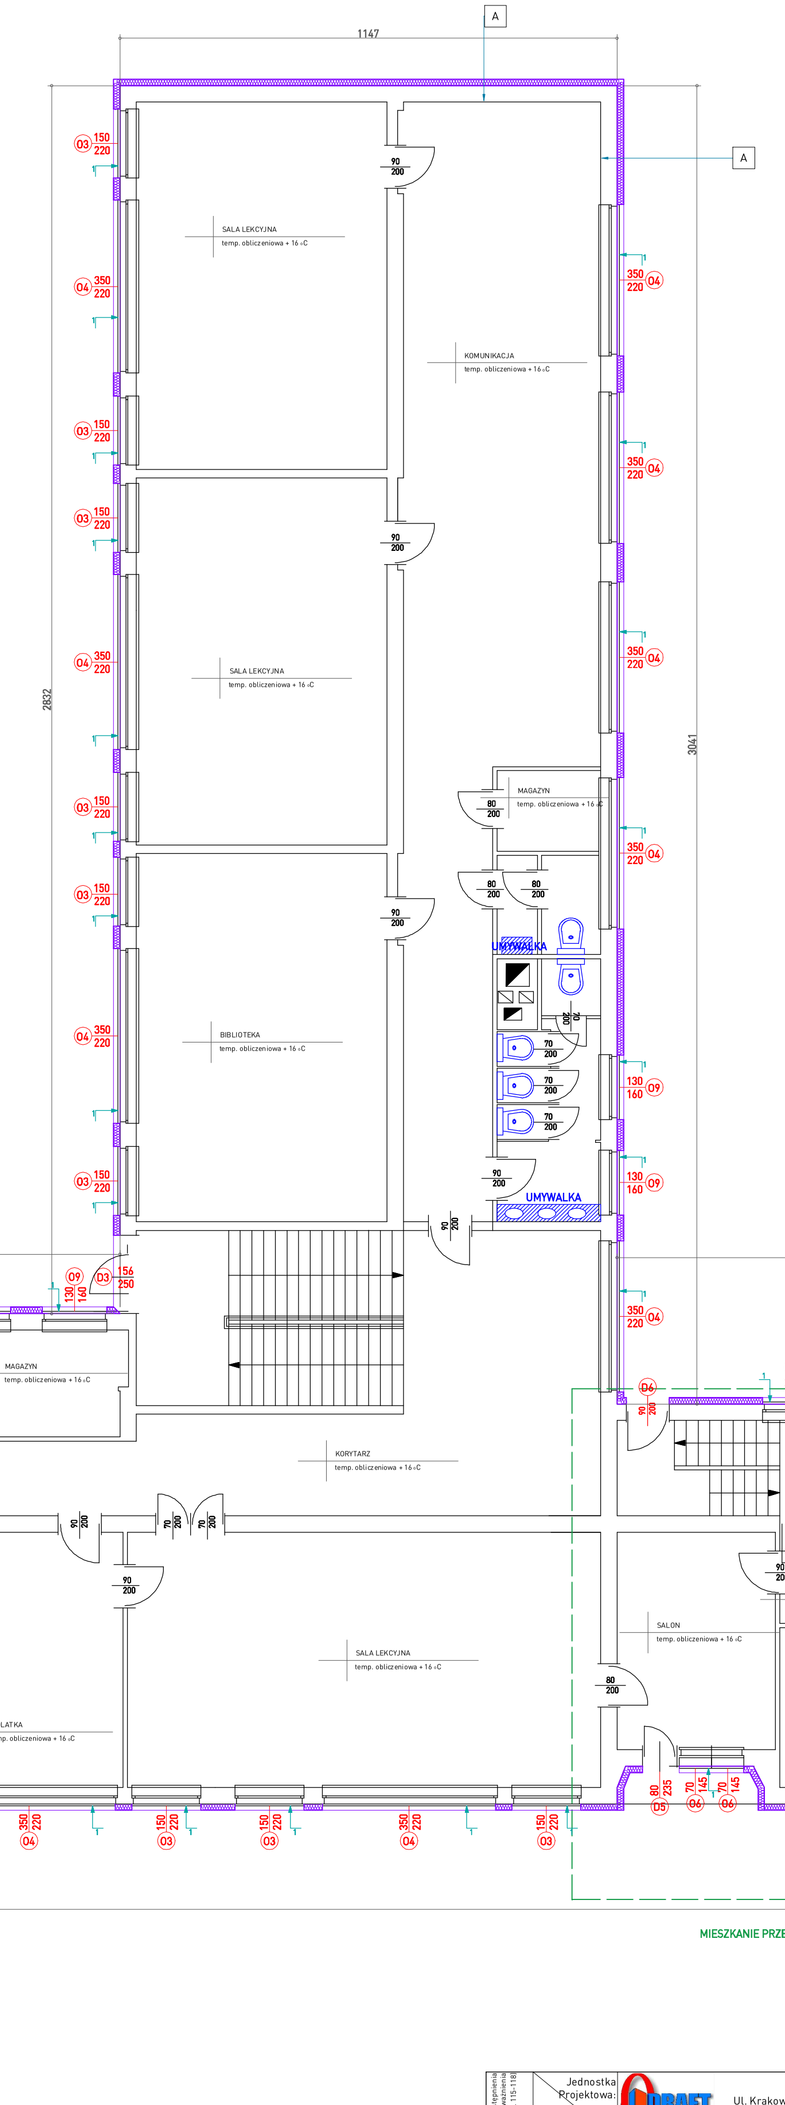

Jednostka Projektowa:	DRAFT ENGINEERING, ul. Krakowska 21, 32-065 Krzeszowice, www.draft-engineering.pl, e.mailto:r@draftprofil.com.pl	GMINA WOLBROM ul. Krakowska 1 32-340 Wolbrom	
Nazwa Inwestora:			
Nazwa obiektu budowlanego:	Docieplenie i roboty remontowe przy budynku Zespołu Szkół w Wolbromiu w zakresie projektu termomodernizacji budynków użyteczności publicznej w Gminie Wolbrom.		
Adres obiektu budowlanego:	Wolbrom, ul. Pod Lasem 1, woj. małopolskie	Nr działek inwestycji:	5126
Branża:	ARCHITEKTONICZNA	Stadium:	PROJEKT WYKONAWCZY
Funkcja:	Imię i nazwisko:	Nr uprawnień i specjalizacja:	Podpis:
Projektant:	mgr inż. arch. Bogdan Ślusarczyk	upr. bud. nr 577/KW/13 ordynekoniczne bez ograniczeń	
Sprawdzający:	mgr inż. arch. Grażyna Kuźniar	upr. bud. nr 77/98 ordynekoniczne bez ograniczeń	
Rysunek opracowała:	inż. Urszula Suska	Nazwa Rysunku:	RZUT PARTERU
		Skala:	1:100
		Nr projektu:	525/PA-K/03/2022
		Data opracowania:	LUTY 2022r.
		Nr rys.	A-02

Niniejsze prawa autorskie do projektu budowlanego chronią na podstawie ustawy z dnia 4 lutego 1994 r. o prawie autorskim i prawach pokrewnych (Dz.U. z 2006 r. Nr 90 poz. 631 z późniejszymi zmianami) autora Biura Projektowego DRAFT ENGINEERING