



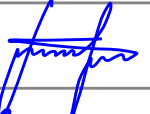


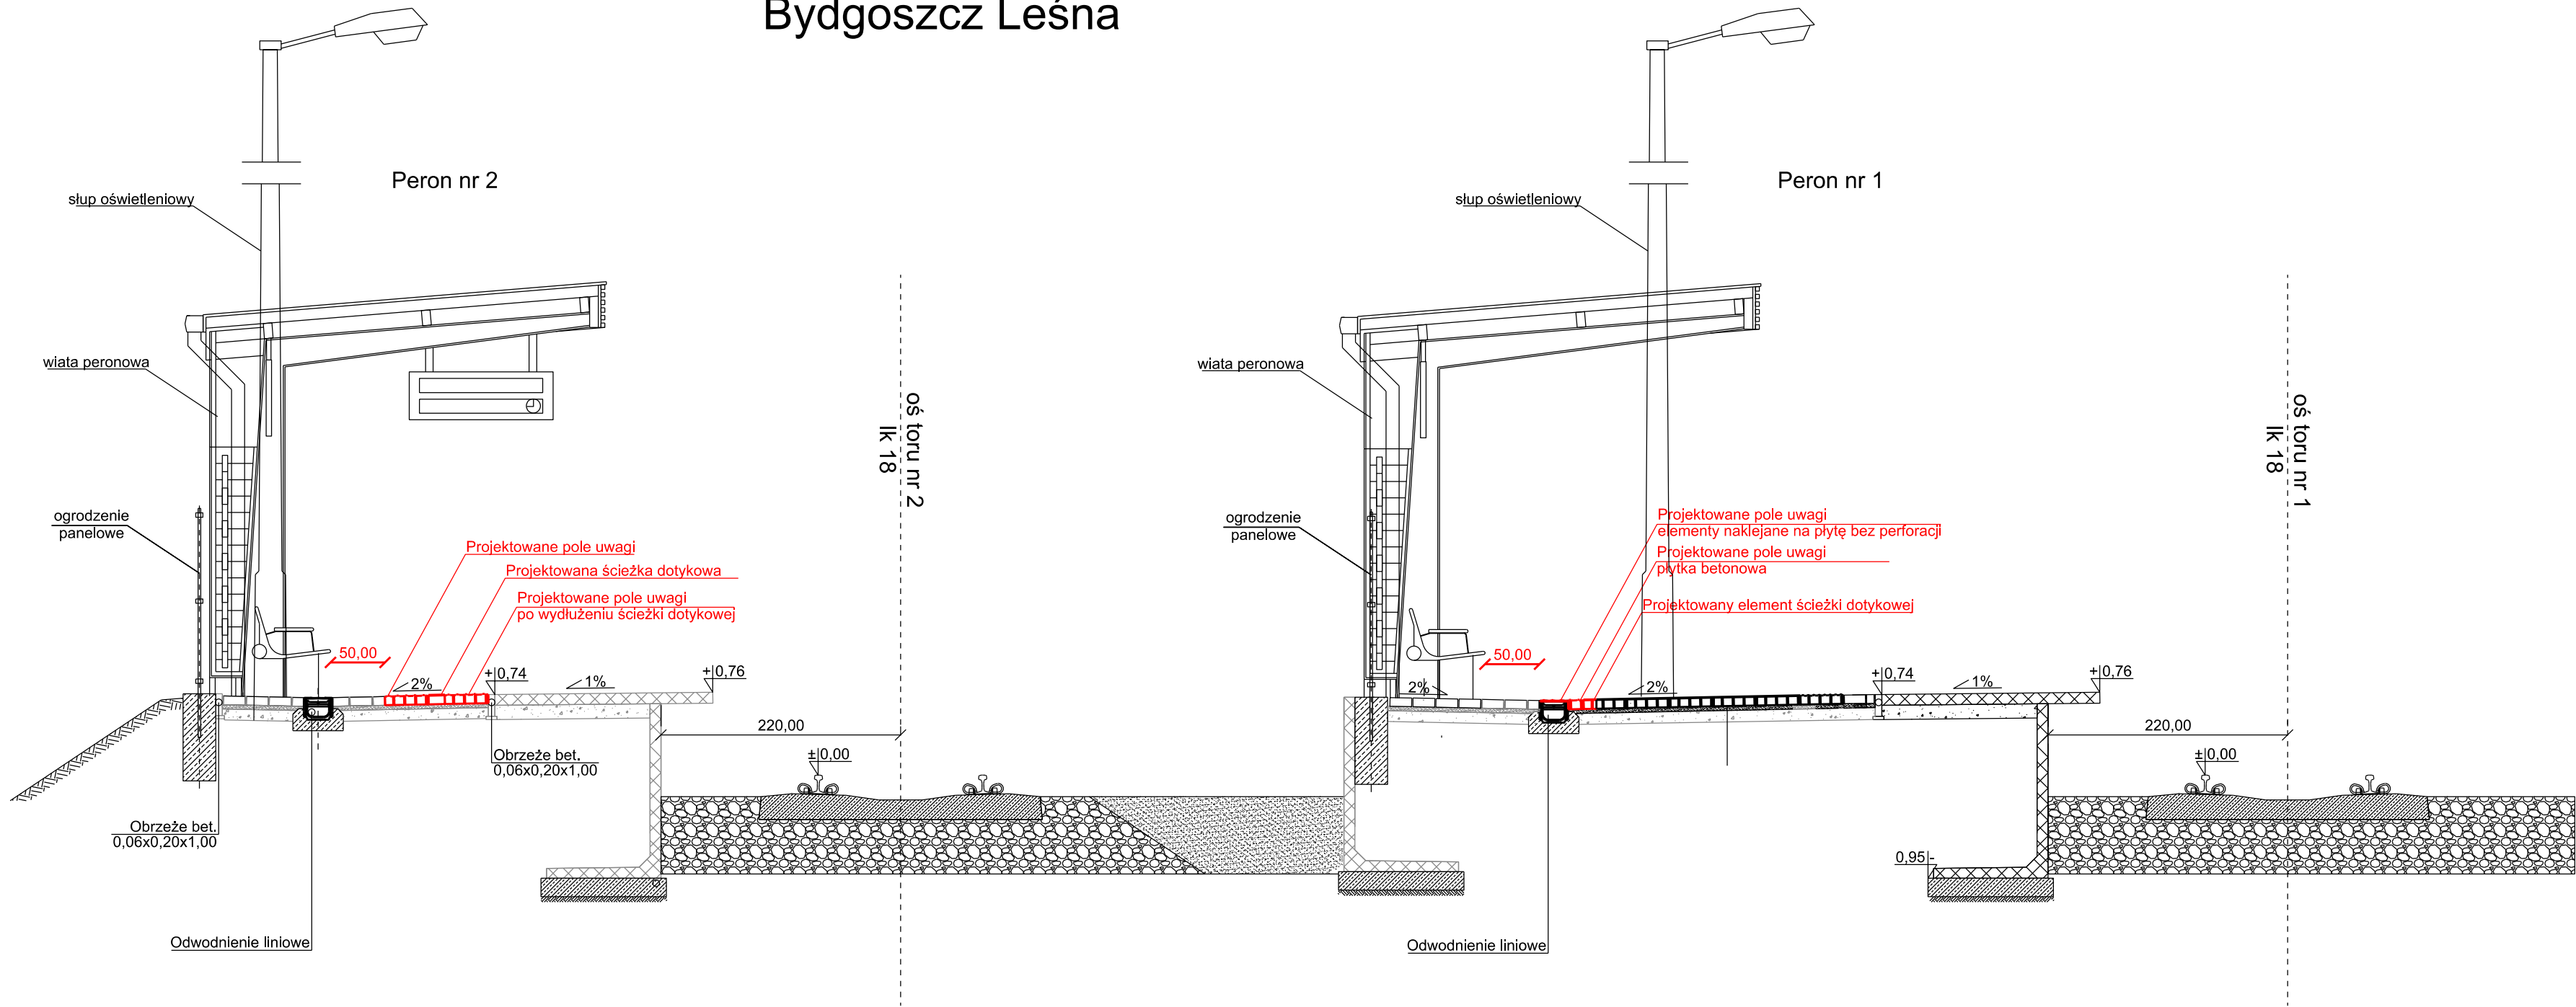


Bydgoszcz Leśna



- LEGENDA:
- stan istniejący
- elementy projektowane

JEDNOSTKA PROJEKTOWA:	<b>ECO-INVESTMENT POLAND Sp. z o.o.</b> ul. Filtrowa 65/45, 02-055 Warszawa e-mail: <a href="mailto:biuro@eco-investment.pl">biuro@eco-investment.pl</a> <a href="http://www.eco-investment.pl">www.eco-investment.pl</a>	
NAZWA ZADANIA:	<b>Dostosowanie obiektów dla potrzeb osób niepełnosprawnych i o ograniczonej możliwości poruszania się, w ramach inwestycji: „Budowa wiaduktów i przystanków kolejowych w bydgosko-toruńskim obszarze metropolitalnym BiT-City Bydgoszcz”</b>	
NAZWA I ADRES OBIEKTU:	WOJEWÓDZTWO KUJAWSKO-POMORSKIE: powiat M. Bydgoszcz, gmina M. Bydgoszcz	
ZAMAWIAJĄCY:	Zarząd Dróg Miejskich i Komunikacji Publicznej w Bydgoszczy ul. Toruńska 174a 85-844 Bydgoszcz	
INWESTOR:	Miasto Bydgoszcz ul. Jezuicka 1 85-102 Bydgoszcz	
PROJEKTANT:	mgr inż. Łukasz Jamiński uprawnienia nr KUP/0179/PBKI/18	PODPIS: 
ZESPÓŁ PROJEKTOWY:	mgr inż. Sławomir Dobrzyński uprawnienia nr KUP/0049/POOM/12	PODPIS: 
	mgr inż. Krzysztof Karpiński uprawnienia nr KUP/0045/POOM/14	PODPIS: 
SPRAWDZAJĄCY:	mgr inż. Andrzej Sawoszczuk uprawnienia nr KUP/5/POOK/03	PODPIS: 
NAZWA RYSUNKU:	Przekroje normalne peronów	
BRANŻA:	PIMA	FAZA PROJEKTU: PROJEKT BUDOWLANO - WYKONAWCZY
DATA:	06.2019 r.	NR RYSUNKU: 4
SKALA:	1:20	