

NAZWA ZADANIA:

**Dostosowanie obiektów dla potrzeb osób niepełnosprawnych
i o ograniczonej możliwości poruszania się, w ramach inwestycji.:
„Budowa wiaduktów i przystanków kolejowych
w bydgosko-toruńskim obszarze metropolitalnym BiT-City Bydgoszcz”**

NAZWA I ADRES OBIEKTU:

Węzeł komunikacyjny Bydgoszcz Bielawy
ulica Kamienna, Inwalidów
Węzeł komunikacyjny Bydgoszcz Leśna
ulica Modrzewiowa

FAZA PROJEKTU:

PROJEKT BUDOWLANO - WYKONAWCZY

OPRACOWANIE:

UZGODNIENIA - WIELOBRANŻOWE

WYKONAWCA:

ECO-INVESTMENT
POLAND Sp. z o.o.
ul. Filtrowa 65/45
02-055 Warszawa

ZAMAWIAJĄCY:

Zarząd Dróg Miejskich
i Komunikacji Publicznej
w Bydgoszczy
ul. Toruńska 174a
85-844 Bydgoszcz

INWESTOR:

Miasto Bydgoszcz
ul. Jezuicka 1
85-102 Bydgoszcz

DATA:

06.2019r.

NR UMOWY:

65/IR/19 z dnia 19.03.2019 r.

EGZ.:

1

UZGODNIENIA



ZARZĄD DRÓG MIEJSKICH
I KOMUNIKACJI PUBLICZNEJ W BYDGOSZCZY

IR/BIT/...../2019
Nr 14939

Bydgoszcz, dnia 25.06.2018r.

Pani Alicja Wawrzonkowska
Dyrektor Operacyjny
ECO-INWESTMENT POLNAD Sp. z o.o.
Ul. Filtrowa 65/45
02-055 Warszawa


Dotyczy:

Dostosowanie obiektów dla potrzeb osób niepełnosprawnych i o ograniczonej możliwości poruszania się, w ramach inwestycji: „Budowa wiaduktów i przystanków kolejowych w bydgosko-toruńskim obszarze metropolitalnym BiT – City Bydgoszcz”

Zarząd Dróg Miejskich i Komunikacji Publicznej w Bydgoszczy uprzejmie informuje, że **opiniuje pozytywnie** przedstawioną dokumentację projektową dla: „Dostosowania obiektów dla potrzeb osób niepełnosprawnych i o ograniczonej możliwości poruszania się, w ramach inwestycji: „Budowa wiaduktów i przystanków kolejowych w bydgosko-toruńskim obszarze metropolitalnym BiT – City Bydgoszcz”

Uwaga :

Należy wykonać symulacje wartości współczynnika zrozumiałości mowy (STIPA) na całej powierzchni przeznaczonej dla pasażerów Dworca Bydgoszcz Leśne.

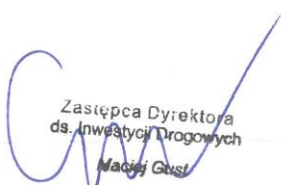
Zastępca Dyrektora
ds. Inwestycji Drogowych
Maciej Gust

Otrzymują:
1. Adresat
2. a/a

Kontakt: Tomasz Tomaszewski tel. (52) 582-27-58 , 885 508 875

85-844 Bydgoszcz, ul. Toruńska 174a, tel. (52) 582 27 23 • fax (52) 582 27 77
e-mail: zarzad@zdmikp.bydgoszcz.pl, www.zdmikp.bydgoszcz.pl
REGON: 090476971

WYŚŁ DN. 24.06.2019

17.11.2019

Polskie Koleje Państwowe S.A.
Centrala
Al. Jerozolimskie 142A, 02-305 Warszawa



PKP S.A. Oddział Gospodarowania
Nieruchomościami w Gdańsku
ul. Dyrekcyjna 2-4
80-852 Gdańsk
tel.: +48 58 721 49 05
fax: +48 58 721 49 06
e-mail: sel.referat.kngd@pkp.pl

Miasto Bydgoszcz
ul. Jezuitska 1
85-102 Bydgoszcz

Za pośrednictwem:
ECO-INVESTMENT POLAND Sp. z o.o.
ul. Filtrowa 65/45
02-055 Warszawa

Gdańsk, 18.06.2019
KNGd2.6315.267.2019.MP/2
UNP : 2019-0275060

Dotyczy: Dostosowanie obiektów dla potrzeb osób niepełnosprawnych i o ograniczonej możliwości poruszania się, w ramach inwestycji pn.: "Budowa wiaduktów i przystanków kolejowych w bydgosko-toruńskim obszarze metropolitalnym BiT-City Bydgoszcz" (dz. nr 20, 23/3, 33/2 obr. Bydgoszcz 381; dz. nr 12/2, 5/2 obr. Bydgoszcz 207; dz. nr 86/1, 84/8, 82/2, 84/6 obr. 196 Bydgoszcz).

W odpowiedzi na pismo nr ZDMiKP/20190520/53 z dnia 20.05.2019 r. PKP S.A. Oddział Gospodarowania Nieruchomościami w Gdańsku uzgadnia projekt wielobranżowy, pn.: dostosowaniu obiektów dla potrzeb osób niepełnosprawnych i o ograniczonej możliwości poruszania się, w ramach inwestycji pn.: "Budowa wiaduktów i przystanków kolejowych w bydgosko-toruńskim obszarze metropolitalnym BiT-City Bydgoszcz" (dz. nr 20, 23/3, 33/2 obr. Bydgoszcz 381; dz. nr 12/2, 5/2 obr. Bydgoszcz 207; dz. nr 86/1, 84/8, 82/2, 84/6 obr. 196 Bydgoszcz).

Ustala się następujące warunki realizacji przedmiotowej inwestycji:

1. Zakres i sposób wykonania robót winien być zgodny z projektem zagospodarowania terenu dołączonym do pisma nr ZDMiKP/20190520/53 z dnia 20.05.2019 r.
2. Przed przystąpieniem do robót Inwestor wystąpi do tut. Oddziału (Wydział Najmu, tel. 691 500 925) z powołaniem się na numer niniejszego pisma z 30-dniowym wyprzedzeniem w celu zawarcia umowy cywilnoprawnej regulującej zasady oraz opłaty za udostępnienie i pozostawienie na terenie PKP S.A. instalacji wg zasad obowiązujących w PKP S.A.
3. Przed rozpoczęciem robót na terenie PKP S.A. Inwestor winien zwrócić się do Zarządcy Rejonu Administrowania i Utrzymania Nieruchomości w Bydgoszczy (tel. 89 677 56 87), ul. Zygmunta Augusta 7, 85-082 Bydgoszcz (na 14 dni przed planowanym terminem rozpoczęcia).
4. Ewentualne szkody powstałe podczas prowadzonych robót inwestor usuwa własnym staraniem i na własny koszt.
5. W przypadku wystąpienia kolizji z sieciami podziemnymi należącymi do PKP S.A. OGN w Gdańsku, Inwestor ma obowiązek niezwłocznie powiadomić właściciela sieci oraz usunięcia kolizji we własnym

zakresie, na własny koszt, bez możliwości zwrotu poniesionych kosztów i pod nadzorem PKP S.A. OGN w Gdańsku.

6. Po zakończeniu robót teren należy uporządkować.
7. Zakończenie zadania należy zgłosić do tut. Oddziału celem dokonania odbioru wykonanych robót.
8. Po zakończeniu robót, przed odbiorem ostatecznym Inwestor zobowiązany jest do wykonania inwentaryzacji powykonawczej inwestycji i naniesienia jej na mapy z zasobu Kolejowego Ośrodka Dokumentacji Geodezyjnej i Kartograficznej w Gdańsku, Wydział Geodezji i Regulowania Stanów Prawnych Nieruchomości, 80-958 Gdańsk, ul. Dyrekcyjna 2-4, tel. 782 997 856.
9. W celu zabezpieczenia interesów PKP S. A. przed rozpoczęciem robót, Inwestor wpłaci na rzecz tut. Oddziału kaucję w wysokości 2 000 zł, stanowiącą gwarancję sporządzenia inwentaryzacji powykonawczej w/w inwestycji. Z chwilą dostarczenia potwierdzonej przez KODGiK w Gdańsku mapy inwentaryzacji kaucja zostanie przez Oddział zwrócona na konto wskazane przez Inwestora.
10. Niniejsze uzgodnienie upoważnia Inwestora do dysponowania gruntem na cele budowlane i złożenia wniosku o wydanie pozwolenia na budowę pod warunkiem uzyskania pozytywnej opinii Spółek Grupy PKP.
11. Ważność uzgodnienia wygasa z upływem 2 lat od chwili jego wydania, jeżeli w tym okresie nie zostanie wydana decyzja o pozwoleniu na budowę.
12. Przed rozpoczęciem robót dokumentację należy uzgodnić z:
 - PKP Polskie Linie Kolejowe S.A. - Zakład Linii Kolejowych
85-082 Bydgoszcz, ul. Zygmunta Augusta 1
 - PKP Energetyka S.A. Zakład Północny
81-859 Sopot, ul. Jana z Kolna 29
 - PKP Telkol Sp. z o.o. Region w Gdańsku
80-958 Gdańsk, ul. Dyrekcyjna 2-4
 - TK Telekom Sp. z o.o.
80-958 Gdańsk, ul. Dyrekcyjna 2-4.
13. Z tyt. ww. uzgodnienia pobiera się opłatę w wys. **181,00 zł + 23% VAT**
W/w opłatę należy uregulować na podstawie faktury, która zostanie wystawiona przez tut. Oddział.

Otrzymuje:

1. KNGd4 w m.
2. KNGd7 w m.
3. KNGd11 w m.
4. NR Bydgoszcz

Opracował:
Marek Pniewski
tel. kontaktowy: +48 500 181 773
e-mail: marek.pniewski@pkp.pl

Zastępca Dyrektora Oddziału
ds. Obrót Nieruchomościami

Andrzej Włodarski

Zastępca Dyrektora Oddziału
ds. Eksploatacji

Adam Neumann

Polskie Koleje Państwowe Spółka Akcyjna z siedzibą w Warszawie | Al. Jerozolimskie 142A | 02-305 Warszawa | REGON 000 126 801 | NIF 525 00-00-251
KRS 0000019193 | Sąd Rejonowy dla m. st. Warszawy XII Wydział Gospodarczy | Kapitał zakładowy Spółki 10 150 715 600 zł w całości wpłacony

abereda@eco-investment.pl

Od: Pniewski Marek <Marek.Pniewski@pkp.pl>
Wysłano: wtorek, 25 czerwca 2019 17:18
Do: abereda@eco-investment.pl
Temat: RE: Skan uzgodnienia

Dzień dobry,
Jeżeli posiadacie Państwo uzgodnienie z właściwym co do rejonu Oddziałem PKP Energetyka, nie ma konieczności ponownego uzgadniania. Odesłaliśmy w uzgodnieniu Państwa do PKP Energetyka jako głównej siedziby. Prawo dysponowania gruntem wydawane jest wraz z uzgodnieniem, w pkt. 10 niniejszego uzgodnienia. Powinno być wystarczające.

Pozdrawiam

Marek Pniewski
starszy specjalista
Biuro Geodezji i Ewidencji Nieruchomości
Polskie Koleje Państwowe S.A.
Oddział Gospodarowania Nieruchomościami w Gdańsku
Wydział Geodezji i Regulacji Stanów Prawnych
ul. Dyrekcyjna 2-4, 80-852 Gdańsk
tel. 500 181 773
e-mail: marek.pniewski@pkp.pl



Polskie Koleje Państwowe S.A.
Al. Jerozolimskie 142A,
02-305 Warszawa
www.pkpsa.pl



From: abereda@eco-investment.pl <abereda@eco-investment.pl>
Sent: Tuesday, June 25, 2019 2:14 PM
To: Pniewski Marek <Marek.Pniewski@pkp.pl>
Cc: 'Biuro Eco-Investment' <biuro@eco-investment.pl>
Subject: RE: Skan uzgodnienia

Witam,
Dziękuję bardzo za przesłanie skanu.
Od PKP PLK ZLK Bydgoszcz otrzymaliśmy wykaz z kim należy uzgodnić projekt według ich wewnętrznych przepisów (zał.31).

Czy konieczne jest uzgodnienie z PKP Energetyka Rejon Północy, skoro dokonaliśmy uzgodnienia z Rejonem Kujaw (zał.21)? Taka też informacja została przekazana w trakcie telefonicznego kontaktu z PKP Energetyka S.A. w Warszawie.

Mam pytanie również jeśli chodzi o oświadczenia o prawie do dysponowania nieruchomością na cele budowlane. Czy istnieje taka możliwość, aby Państwo wydali nam takie oświadczenie na gotowych formularzu/wzorze ?

Pozdrawiam
Anna Bereda
asystent projektanta



Tel. kom: +48 512 531 887

e-mail: abereda@eco-investment.pl

Siedziba spółki: ul. Filtrowa 65/45, 02-055 Warszawa
KRS 0000354542, NIP 9532459726, REGON 093154133
E-mail: biuro@eco-investment.pl, www.eco-investment.pl

From: Pniewski Marek <Marek.Pniewski@pkp.pl>
Sent: Tuesday, June 25, 2019 12:02 PM
To: biuro@eco-investment.pl
Subject: Skan uzgodnienia

Dzień dobry,
w nawiązaniu do rozmowy telefonicznej przesyłam skan uzgodnienia.

Pozdrawiam

Marek Pniewski
starszy specjalista
Biuro Geodezji i Ewidencji Nieruchomości
Polskie Koleje Państwowe S.A.
Oddział Gospodarowania Nieruchomościami w Gdańsku
Wydział Geodezji i Regulacji Stanów Prawnych
ul. Dyrekcyjna 2-4, 80-852 Gdańsk
tel. 500 181 773
e-mail: marek.pniewski@pkp.pl



Polskie Koleje Państwowe S.A.
Al. Jerozolimskie 142A,

PKP Polskie Linie Kolejowe S.A.
Zakład Linii Kolejowych
w Bydgoszczy
Dział ds. inwestycji
ul. Zygmunta Augusta 1, 85-082 Bydgoszcz
tel.: + 48 662 169 970
Remigiusz Kamiński@plk-sa.pl
www.plk-sa.pl



IZIW5-505-8/2019

Bydgoszcz, 10.06.2019 r.

ECO-INVESTMENT POLAND Sp. z o.o.
Oddział w Bydgoszczy
ul. Wojska Polskiego 65
85-825 Bydgoszcz

Odpowiadając na pismo ZDMiKP/20190520/53 z dnia 20.05.2019 r. (data wpływu 24.05.2019r.) dotyczące zaopiniowania projektów budowlano-wykonawczych zadania inwestycyjnego pn.: Opracowanie dokumentacji projektowej dla: „Dostosowanie obiektów dla potrzeb osób niepełnosprawnych i o ograniczonej możliwości poruszania się, w ramach inwestycji pn.: „Budowa wiaduktów i przystanków kolejowych w bydgosko-toruńskim obszarze metropolitalnym BiT-City Bydgoszcz” PKP Polskie Linie Kolejowe S.A. Zakład Linii Kolejowych w Bydgoszczy opiniuje:

1. Projekt budowlano-wykonawczy branży kolejowo-mostowej Bydgoszcz Leśna i Bydgoszcz Bielawy – **pozytywnie** z poniższymi uwagami:
 - strona 8 – z akapitu wyposażenie wykreślić podpunkt „c. Wyświetlacze SDIP”;
 - perony – prowadzenie ścieżek dotykowych do gablot informacyjnych z rozkładem jazdy jest niegodne z „Wytycznymi architektonicznymi dla kolejowych obiektów obsługi podróżnych Ipi-1”.Ponadto informujemy, że obiekt inżynierski kładka dla pieszych nad torami linii kolejowej nr 18 w km 154,442 i linii kolejowej nr 201 w km 22,279 nie jest zarządzany przez PKP PLK S.A.
2. Projekt budowlano-wykonawczy branży teletechnicznej Bydgoszcz Leśna i Bydgoszcz Bielawy – **pozytywnie**.
3. Projekt budowlano-wykonawczy branży konstrukcyjnej Bydgoszcz Bielawy – **pozytywnie**.
4. Projekt budowlano-wykonawczy branży elektrycznej Bydgoszcz Leśna i Bydgoszcz Bielawy – **negatywnie** (uwagi w załączeniu).

Załącznik.
Branża elektroenergetyczna

ZASTĘPCA DYREKTORA

Tomasz Kaźmierczak

Opracował:
Remigiusz Kamiński, tel. + 48 662 169 970

NAZWA ZADANIA: Dostosowanie obiektów dla potrzeb osób niepełnosprawnych i o ograniczonej możliwości poruszania się, w ramach inwestycji.: „Budowa wiaduktów i przystanków kolejowych w bydgosko-toruńskim obszarze metropolitalnym BiT-City Bydgoszcz”		
NAZWA I ADRES OBIEKTU: Węzeł komunikacyjny Bydgoszcz Bielawy ulica Kamienna, Inwalidów		
FAZA PROJEKTU: PROJEKT WYKONAWCZY		
OPRACOWANIE: PERONY I MAŁA ARCHITEKTURA		
WYKONAWCA:  ECO-INVESTMENT POLAND Sp. z o.o. ul. Filtrowa 65/45 02-055 Warszawa	ZAMAWIAJACY:  Zarząd Dróg Miejskich i Komunikacji Publicznej w Bydgoszczy ul. Toruńska 174a 85-844 Bydgoszcz	INWESTOR:  Miasto Bydgoszcz ul. Jezuitska 1 85-102 Bydgoszcz

FUNKCJA	IMIĘ I NAZWISKO	NR UPRAWNIEŃ	PODPIS
PROJEKTANT	mgr inż. Łukasz Jamiński	KUP/0179/PBKI/18	
ZESPÓŁ PROJEKTOWY	mgr inż. Gławomir Dobrzyński	KUP/0049/POOM/12	
	mgr inż. Krzysztof Karpiński	KUP/0045/POOM/14	
SPRAWDZAJĄCY	mgr inż. Andrzej Sawoszczuk	KUP/5/POOK/03	
DATA: 05.2019r.	NR UMOWY: 65/IR/19 z dnia 19.03.2019 r.	EGZ.: 2	


 PKP POLSKIE LINIE KOLEJOWE S.A.
 ZAKŁAD LINII KOLEJOWYCH W BYDGOSZCZY
 85-082 Bydgoszcz, ul. Zygmunta Augusta

UZGADNIAM
 zgodnie z treścią pisma nr 1245-P-021
 2019-06-10
 dnia

ZASTĘPCA DYREKTORA
 Tomasz Kozmierczak

NAZWA ZADANIA: Dostosowanie obiektów dla potrzeb osób niepełnosprawnych i o ograniczonej możliwości poruszania się, w ramach inwestycji.: „Budowa wiaduktów i przystanków kolejowych w bydgosko-toruńskim obszarze metropolitalnym BiT-City Bydgoszcz”		
NAZWA I ADRES OBIEKTU: Węzeł komunikacyjny Bydgoszcz Bielawy ulica Kamienna, Inwalidów Węzeł komunikacyjny Bydgoszcz Leśna ulica Modrzewiowa		
FAZA PROJEKTU: PROJEKT BUDOWLANO - WYKONAWCZY		
OPRACOWANIE: BRANŻA TELETECHNICZNA – NAGŁOŚNIENIE I INSTALACJA PRZYZYWOWA		
WYKONAWCA:  ECO-INVESTMENT POLAND Sp. z o.o. ul. Filtrowa 65/45 02-055 Warszawa	ZAMAWIAJĄCY:  Zarząd Dróg Miejskich i Komunikacji Publicznej w Bydgoszczy ul. Toruńska 174a 85-844 Bydgoszcz	INWESTOR:  Miasto Bydgoszcz ul. Jezuitska 1 85-102 Bydgoszcz




FUNKCJA/BRANŻA	IMIĘ I NAZWISKO	NR UPRAWNIEŃ	PODPIS
PROJEKTANT	mgr.inż. Józef Czajkowski	UAN-IV/8346/128/TO/86	
SPRAWDZIŁ	mgr.inż. Jarosław Baliński	KL-179/89	

DATA: 05.2019r.	NR UMOWY: 65/IR/19 z dnia 19.03.2019 r.	EGZ.: 2
--------------------	--	------------

PKP POLSKIE LINIE KOLEJOWE S.A.
 ZAKŁAD LINII KOLEJOWYCH W BYDGOSZCZY
 85-082 Bydgoszcz, ul. Zygmunta Augusta 1
 ZASTĘPCA DYREKTORA
 Tomasz Kaźmierczak

UZGADNIAM

zgodnie z treścią pisma nr 1210F-1078/2019
 2019-06-10
 dnia

NAZWA ZADANIA: Dostosowanie obiektów dla potrzeb osób niepełnosprawnych i o ograniczonej możliwości poruszania się, w ramach inwestycji.: „Budowa wiaduktów i przystanków kolejowych w bydgosko-toruńskim obszarze metropolitalnym BiT-City Bydgoszcz”		
NAZWA I ADRES OBIEKTU: Węzeł komunikacyjny Bydgoszcz Bielawy ulica Kamienna, Inwalidów		
FAZA PROJEKTU: PROJEKT BUDOWLANO - WYKONAWCZY		
OPRACOWANIE: Zwężenie konstrukcji kładki dla pieszych w strefie kolizji z planowanym poszerzeniem przejścia na wyjściu z peronu nr 1 (branża: konstrukcja)		
WYKONAWCA:  ECO-INVESTMENT POLAND Sp. z o.o. ul. Filtrowa 65/45 02-055 Warszawa	ZAMAWIAJĄCY:  Zarząd Dróg Miejskich i Komunikacji Publicznej w Bydgoszczy ul. Toruńska 174a 85-844 Bydgoszcz	INWESTOR:  Miasto Bydgoszcz ul. Jezuitska 1 85-102 Bydgoszcz

PKP POLSKIE LINIE KOLEJOWE S.A.
 ZAKŁAD LINI KOLEJOWYCH W BYDGOSZCZY
 85-002 Bydgoszcz, ul. Żytna 100, 100
 100

FUNKCJA/BRANŻA	IMIĘ I NAZWISKO	NR UPRAWNIEŃ	PODPIS
PROJEKTANT	Józef Abramowicz	ABIT-II-7131-11/2000	
SPRAWDZIŁ	Joanna Nytko	MAP/0152/PWBKb/17	

DATA:	NR UMOWY:	EGZ:
06.2019r.	65/IR/19 z dnia 19.03.2019 r.	2

UZGODNIAM
 2019-06-10
 ZASTĘPCA DYREKTORA
 Tomasz Wązmierniak

PKP Polskie Linie Kolejowe S.A.
Zakład Linii Kolejowych
w Bydgoszczy
Dział ds. inwestycji
ul. Zygmunta Augusta 1, 85-062 Bydgoszcz
tel.: + 48 662 169 970
Remigiusz.Kamiński@pkl-sa.pl
www.pkl-sa.pl



PKP POLSKIE LINIE KOLEJOWE S.A.

IZNW5-505-B.2/2019

Bydgoszcz, 31.07.2019 r.

ECO-INVESTMENT POLAND Sp. z o.o.
Oddział w Bydgoszczy
ul. Wojska Polskiego 65
85-825 Bydgoszcz

Odpowiadając na pismo ZDMiKP/20190715/53 z dnia 15.07.2019 r. dotyczące uzgodnienia projektów budowlano-wykonawczych oraz Specyfikacji Technicznych Wykonania i Odbioru Robót Budowlanych, branży elektrycznej dla zadania pn.: Opracowanie dokumentacji projektowej dla: „Dostosowanie obiektów dla potrzeb osób niepełnosprawnych i o ograniczonej możliwości poruszania się, w ramach inwestycji pn.: „Budowa wiaduktów i przystanków kolejowych w bydgosko-toruńskim obszarze metropolitalnym BiT-City Bydgoszcz” dla obiektów:

- „Węzeł komunikacyjny Bydgoszcz Bielawy”
- „Węzeł komunikacyjny Bydgoszcz Ieśna”

PKP Polskie Linie Kolejowe S.A. Zakład Linii Kolejowych w Bydgoszczy **opiniuje pozytywnie** projekty i STWiORB.

Integralną częścią niniejszego uzgodnienia są opieczetowane przez Zakład Linii Kolejowych w Bydgoszczy projekty i STWiORB dla

- „Węzeł komunikacyjny Bydgoszcz Bielawy”,
- „Węzeł komunikacyjny Bydgoszcz Ieśna”.

ZASTĘPCA DYREKTORA

Tomasz Kamiński

Opracował:
Remigiusz Kamiński, tel. + 48 662 169 970

Spółka wpisana do rejestru przedsiębiorców prowadzonego przez Sąd Rejonowy dla m. st. Warszawy w Warszawie
KRS 000037998, NIP 113-25-95-427,
REGON 147319027. Wysokość kapitału zakładowego w całości opłaconego: 20 424 936 000,00 zł

1

NAZWA ZADANIA: Dostosowanie obiektów dla potrzeb osób niepełnosprawnych i o ograniczonej możliwości poruszania się, w ramach inwestycji: „Budowa wiaduktów i przystanków kolejowych w bydgosko-toruńskim obszarze metropolitalnym BIT-City Bydgoszcz”		
NAZWA I ADRES OBIEKTU: Węzeł komunikacyjny Bydgoszcz Bielawy ulica Kamienna, Inwalidów		
FAZA PROJEKTU: SPECYFIKACJA TECHNICZNA WYKONANIA I ODBIORU ROBÓT.		
OPRACOWANIE: BRANŻA ELEKTRYCZNA		
WYKONAWCA:  ECO-INVESTMENT POLAND Sp. z o.o. ul. Filtrowa 65/45 02-055 Warszawa	ZAMAWIAJĄCY:  Zarząd Dróg Miejskich i Komunikacji Publicznej w Bydgoszczy ul. Toruńska 174a 85-844 Bydgoszcz	INWESTOR:  Miasto Bydgoszcz ul. Jezuitska 1 85-102 Bydgoszcz

FUNKCJA/BRANŻA	IMIE I NAZWISKO	NR UPRAWNIEŃ	PODPIS
PROJEKTANT	mgr inż. Józef Czajkowski	UAN-IV/8348/128/TO/86	

DATA:	NR UMOWY:	EGZ.
06.2019r.	65/IR/19 z dnia 19.03.2019 r. PKP POLSKIE LINIE KOLEJOWE S.A. ZBIÓR LINI KOLEJOWYCH W BYDGOSZCZY ul. 42 Bydgoszcz, ul. Żygmunta Augusta 1	1

UZGADNIAM
 zgodnie z treścią pisma nr 0145-925-3.2.2.19
 dnia 2019-07-31
 ZASTĘPCA DYREKTORA
 Tomasz Kosiński

NAZWA ZADANIA: Dostosowanie obiektów dla potrzeb osób niepełnosprawnych i o ograniczonej możliwości poruszania się, w ramach inwestycji: „Budowa wiaduktów i przystanków kolejowych w bydgosko-toruńskim obszarze metropolitalnym BiT-City Bydgoszcz”		
NAZWA I ADRES OBIEKTU: Węzeł komunikacyjny Bydgoszcz Leśna ulica Modrzewiowa		
FAZA PROJEKTU: SPECYFIKACJA TECHNICZNA WYKONANIA I ODBIORU ROBÓT		
OPRACOWANIE: BRANŻA ELEKTRYCZNA		
WYKONAWCA:  ECO-INVESTMENT POLAND Sp. z o.o. ul. Filtrowa 65/45 02-055 Warszawa	ZAMAWIAJĄCY:  Zarząd Dróg Miejskich i Komunikacji Publicznej w Bydgoszczy ul. Toruńska 174a 85-844 Bydgoszcz	INWESTOR:  Miasto Bydgoszcz ul. Jezuitska 1 85-102 Bydgoszcz

FUNKCJA/BRANŻA	IMIE I NAZWISKO	NR UPRAWNIEŃ	PODPIS
PROJEKTANT	mgr inż. Józef Czajkowski	UAN-IW046/12/MTQ/00	

DATA: 08.2019r.	NR UMOWY: 65/IR/19 z dnia 19.03.2019 r.	EGZ.: 1
--------------------	--	------------

PPA POLSKIE LINIE KOLEJOWE
 ZA: DŁUGI LINII KOLEJOWYCH W BYDGOSZCZ
 80-002 Bydgoszcz, ul. Sigmunda Augusta 1
 UZGADNIAM
 zgodnie z treścią pisma nr 0045-05-84/2019
 2019-03-31
 ZASTĘPCA DYREKTORA
 Tomasz Kucharski



PKP ENERGETYKA

Bydgoszcz, 7 czerwca 2019

ERD5E-z-5512/027/2019

ECO-INVESTMENT POLAND Sp. z o.o.

ul. Filtrowa 65/45

02-055 Warszawa

PKP Energetyka S.A. Oddział w Warszawie – Dystrybucja Energii Elektrycznej Północny Rejon Dystrybucji, w odpowiedzi na pismo nr ZDMiKP/20190529/60 z dnia 29 maja 2019 roku dotyczące uzgodnienia projektu budowlano-wykonawczego dla inwestycji w Bydgoszczy:

- Bydgoszcz Leśna LK nr 018 km 156,375-156,880 a także teren dworca oraz wyjście z przejścia podziemnego od strony lasu,
 - Bydgoszcz Bielawy LK nr 018 km 154,390-154,694,
- informuje, że do załączonego projektu nie wnosi uwag.

GŁÓWNY SPECJALISTA

Leszek Kostrzewski

GRUPA KAPITAŁOWA PKP ENERGETYKA

PKP Energetyka S.A.
z siedzibą w Warszawie
ul. Hoża 63/67
00-681 Warszawa

Oddział w Warszawie –
Dystrybucja Energii Elektrycznej
Północny Rejon Dystrybucji-Ekspozytura
ul. Żeglarska 2
85-519 Bydgoszcz
tel. +48 52 518 33 74
fax +48 52 518 13 74
ed.rd10@pkpenergetyka.pl
www.pkpenergetyka.pl

Sąd Rejonowy dla m. st. Warszawy
XII Wydział Gospodarczy
Krajowego Rejestru Sądowego
numer KRS 0000322634
NIP: 526-25-42-704
REGON: 017301607
kapitał zakładowy: 844 885 320,00 zł
(wpłacony w całości)

PKP Energetyka S.A.
Oddział w Warszawie -
Dystrybucja Energii Elektrycznej
Północny Rejon Dystrybucji
Ekspozytura
ul. Żeglarska 2, 85-519 Bydgoszcz

Uzgodniem bez cennych


GŁÓWNY SPECJALISTA

Leszek Kostrzewski

- oprawa świetlnowa LED o mocy 84,7W, strumień 9122 700mA, CRI, CELL na listwicznym szynie parametry nie gorzej niż oprawy przyjętych do obliczeń
- oprawa świetlnowa LED o mocy 38W, strumień 5500 manowatowa do konstrukcji wiaty parametry nie gorzej niż oprawy przyjętych do obliczeń
- zasłonięcie światłem w tablicy informacyjnej K13x4 układów w nurze na całej długości

JEDYNOŚĆ PROJEKTOWA:		ECO-INVESTMENT POLAND Sp. z o.o. ul. Filiowa 55/45, 03-065 Warszawa e-mail: biuro@eco-investment.pl www.eco-investment.pl			
NAZWA ZADANIA:		Dołożenie obiektów dla potrzeb oddziału niepełnosprawnych i ograniczenie możliwości poruszania się, w ramach inwestycji: „Budowa wiaduktu i przystanków kolejowych w bydgosko-toruńskim obszarze metropolitalnym SIT-City Bydgoszcz”			
NAZWA I ADRES OBIEKTU:		Węzeł komunikacyjny Bydgoszcz Białawy ulica Kamienna, Inwałdów			
ZAMAWIAJĄCY:		Zarząd Dróg Miejskich (Komunikacji Publicznej w Bydgoszczy ul. Toruńska 174a 85-044 Bydgoszcz		INWESTOR: Miasto Bydgoszcz ul. Jaszułowa 1 85-102 Bydgoszcz	
ZESPÓŁ PROJEKTOWY	PROJEKTANT	mgr inż. Józef Czajkowski uprawnienia nr UAN-N/8545/128/TC85		PODPIŚ:	
	PROJEKTANT	mgr inż. Jarosław Bałkefi uprawnienia nr KL-179/89		PODPIŚ:	
SPRAWDZAJĄCY:		mgr inż. Zbigniew Zieliński uprawnienia nr KL-387/95		PODPIŚ:	
NAZWA RYSUNKU:		OŚWIETLENIE			
BRANŻA:		DATA:		SKALA:	
ELEKTRYCZNA		maj 2019 r.		1:500	
				NR RYSUNKU:	
				E-1	

Dostosowanie obiektów dla potrzeb osób niepełnosprawnych i o ograniczonej możliwości poruszania się, w ramach inwestycji pn.:
„Budowa wiaduktów i przystanków kolejowych w bydgosko-toruńskim obszarze metropolitalnym BiT-City Bydgoszcz”

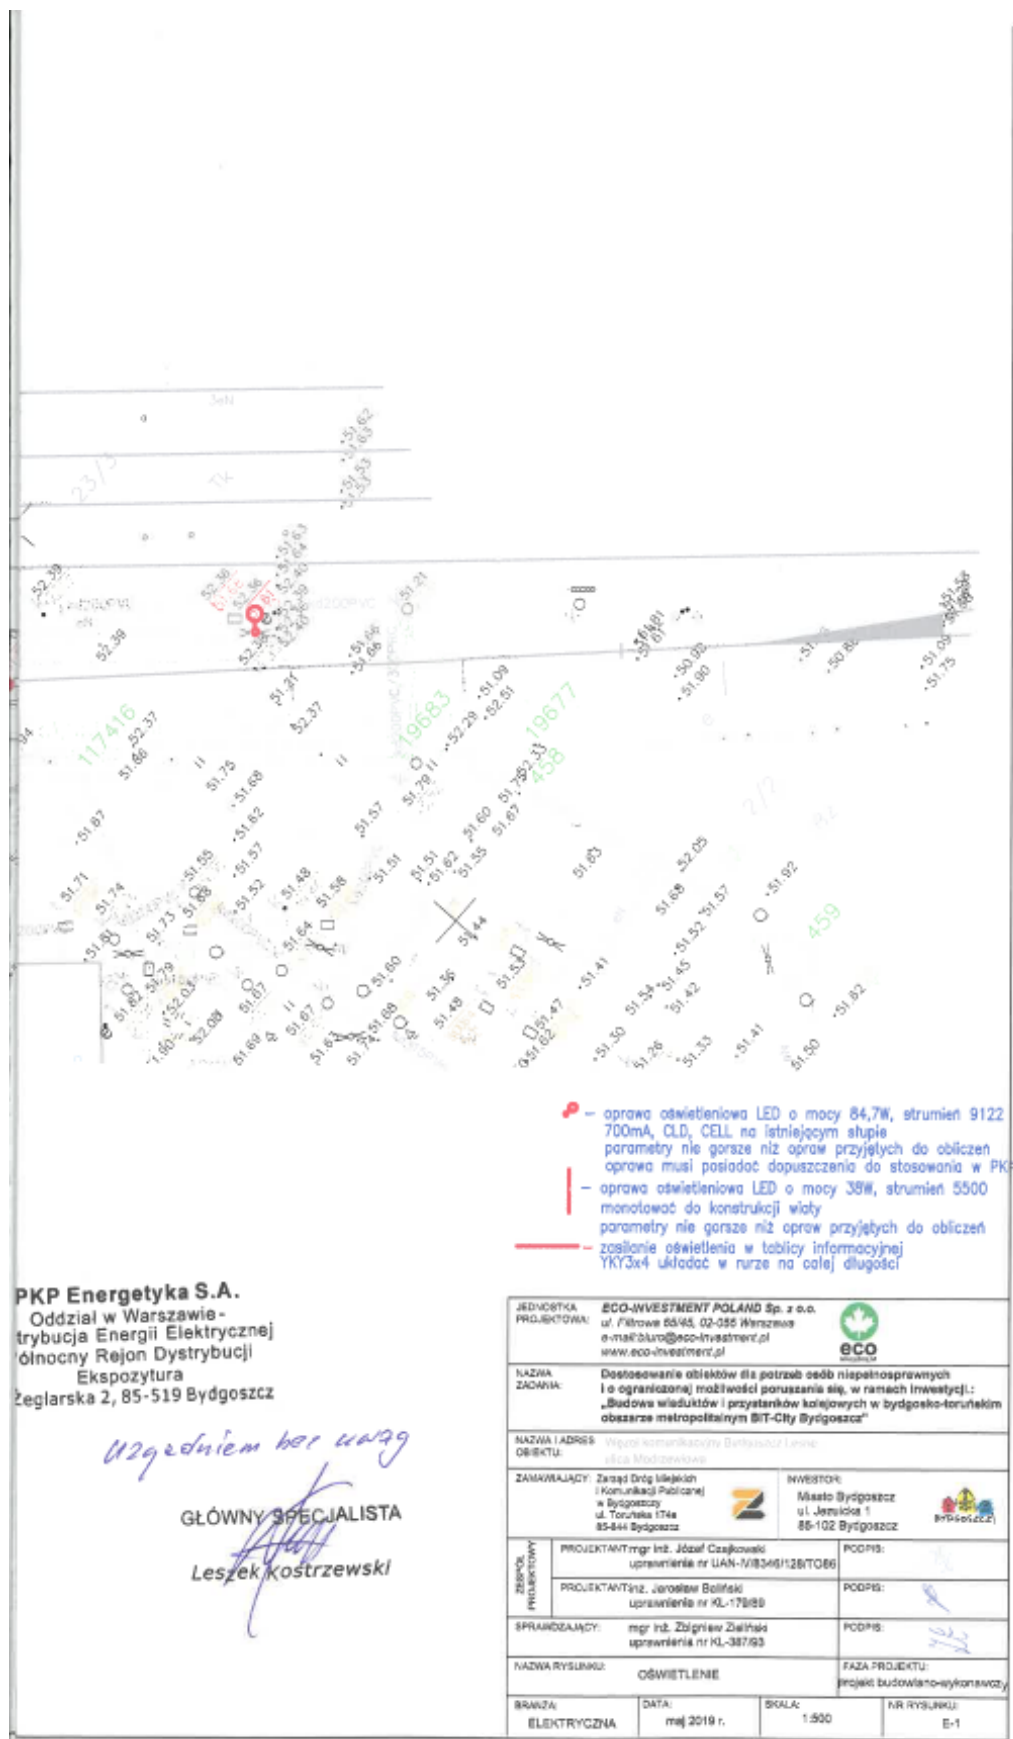



Gdańsk, 03.06.2019 r.

RU408 Gdańsk
Zespół Paszportyzacji i
Uzgodnień Dokumentacji
Waldemar Cielecy
e-mail: waldemar.cielecy@telkol.pl
tel.: + 48 697 049 349
Nr pisma: RU408-504-438-2019

Eco-Investment Poland Sp.z o.o.
ul. Jana Zamoyskiego 2B
85-063 Bydgoszcz

Dotyczy: Uzgodnienia projektu „Dostosowanie obiektów dla potrzeb osób niepełnosprawnych i o ograniczonej możliwości poruszania się w ramach inwestycji pn. Budowa wiaduktów i przystanków kolejowych w bydgosko – toruńskim obszarze metropolitalnym BiT – City Bydgoszcz”

W odpowiedzi na pismo nr ZDMiKP/20190520/54 z dnia 20.05.2019 PKP Telkol uzgadnia przedstawiony projekt.

W obrębie opracowania brak infrastruktury teletechnicznej PKP Telkol.

Wykonawca robót będzie obciążony finansowo za wszelkie ewentualne straty Spółki PKP Telkol wynikające ze spowodowania awarii linii telekomunikacyjnej podczas robót (zerwanie, uszkodzenie lub kradzież); dotyczy to zarówno kosztów usunięcia awarii linii jak też kosztów odszkodowań na rzecz klientów Spółki PKP Telkol za przerwy w łączności i w świadczeniu innych usług telekomunikacyjnych.

Powyższe uzgodnienie dotyczy wyłącznie urządzeń należących do Spółki PKP Telkol. Ważność uzgodnienia wygasa z upływem dwóch lat od chwili jego wydania, jeśli w tym czasie nie zostanie rozpoczęta realizacja zadania.

Z poważaniem
DYREKTOR REGIONU
Mirosław Richert

PKP TELKOŁ sp. z o.o.
Aleje Jerozolimskie 142 B

02-305 Warszawa
UZGODNIONO

Uzgodzono:
Data: _____ Nr. Rej.: 43

03 CZE, 2019


06 SEP 2018

DYREKTOR REGIONU

Miroslaw Richert

STANOWISKO DS.
Uzgodnienia Dokumentacji

Waldemar Cielecki

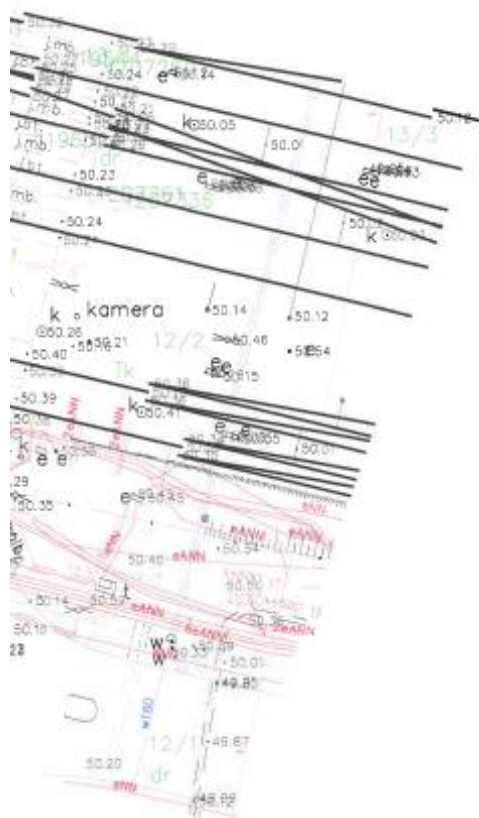

- Istniejąca tuba 10W do wymiany
Nowa tuba 30W
Przewód głośnikowy RPX 4x1,2
W istniejącej kanalizacji teletechnicznej

JEDNOSTKA PROJEKTOWA:	ECO-INVESTMENT POLAND Sp. z o.o. ul. Filharmonii 65/48, 02-033 Warszawa e-mail: biuro@eco-investment.pl www.eco-investment.pl		
	<p>Dostręgnięcie obiektów dla potrzeb osób niepełnosprawnych i ograniczonej mobilności: poruszanie się w ramach inwestycji: „Budowa ścieżki dla przystanków kolejowych w bydgosko-luszańskim obszarze metropolitalnym ByT-City Bydgoszcz”</p>		
NADZWA ZADANIA:	<p>Dostręgnięcie obiektów dla potrzeb osób niepełnosprawnych i ograniczonej mobilności: poruszanie się w ramach inwestycji: „Budowa ścieżki dla przystanków kolejowych w bydgosko-luszańskim obszarze metropolitalnym ByT-City Bydgoszcz”</p>		
NADZWA I ADRES OBJEKTU:	<p>Wzrost komunikacyjny ByT-City Bydgoszcz ulica Kamenna, inwalidów</p>		
ZAMAWIAJĄCY:	<p>Zaměstředění Městského úřadu Bydgoszcz ul. Toruńska 1 85-102 Bydgoszcz</p>		INWESTOR:
PROJEKTANT:	<p>mgr inż. Józef Czapliński uprawnienia nr UAH-IVB546/129/TC65</p>		PODPIS:
SPRAWOZDAJĄCY:	<p>inż. Jerzyew Bałk uprawnienia nr BA1-173/59</p>		PODPIS:
NADZWA RYSUNKU:	INSTALACJA NAGŁOŚNIENIOWA - PZT		FAZA PROJEKTU:
BRANŻA:	DATA:	SKALA:	NR RYSUNKU:
TELETECHNICZNA	maj 2019 r.	1:500	T-2

PKP TELKOL sp. z o.o.
Aleje Jerozolimskie 142 B
02-305 Warszawa
UZGODNIENIE
Data: 03 CZE. 2019 Nr Ref.: 438/2019

DYREKTOR REGIONU
Mirosław Richert

STANOWISKO DS. Uzgodniania Dokumentacji
Waldemar Ciełecy

BUDYNEK
RACJUNO-WARSZTATOWY

3W
ZWORZEC BYDGOSZCZ WSCHOD

ACNIACZ WYMIAŃ

Wykorzystać 4 pary
- głos
- stereo
- zasilanie
- zasilanie gongu

2m kabel 100 parowy o przekroju żyły 1,2 mm

PULPIT MIKROFONOWY
30 WYMIAŃ

Wykorzystać 4 pary
- głos
- stereo
- zasilanie
- zasilanie gongu

Py 4x1,2

ozystywane z kabla 100 parowego
arowy wydzielany przez TK Telecom
X 4x1,2 wydzielany przez TK Telecom
śnikowy RPX 4x1,2
ej kanalizacji teletechnicznej
k tubowy 30W

AGENCJA PROJEKTOWA:	ECO-INVESTMENT POLAND Sp. z o.o. ul. Piłsue 66-45, 66-055 Warszawa e-mail: info@eco-investment.pl www.eco-investment.pl		
NADANIE ZADANIA:	Dostosowanie obiektów dla potrzeb osób niepełnosprawnych i o ograniczonej możliwości poruszania się, w ramach inwestycji: „Budowa wiaduktów i przystanków kolejowych w bydgosko-toruńskim obszarze metropolitalnym BiT-City Bydgoszcz”		
NAZWA I ADRES OBIEKTU:	Wzrost komunikacyjny Bydgoszcz Bielawy ulica Kamieńna, Inwałdów		
ZAMAWIAJĄCY:	Zarząd Gminy Bydgoszcz Kamieńna 14a 85-104 Bydgoszcz	INWESTOR:	Miasto Bydgoszcz ul. Wolna 1 85-102 Bydgoszcz
PROJEKTANT:	mgr inż. Józef Czapkowski uprawnienie nr UAN-179345/126/TC66	PCOPIS	
SPRAWDZAJĄCY:	Jarosław Białkowski uprawnienie nr KL-179360	PCOPIS	
NAZWA RYSUNKU:	INSTALACJA NADŁOŚNIENIOWA - SCHEMAT IDEOWY		
BRAMA: TELETECHNICZNA	DATA: maj 2019 r.	SKALA: 1:100	NR RYSUNKU: T-1



TK Telekom Spółka z o.o.
ul. Kijowska 10/12A, 03-743 Warszawa
tel.: +48 22 392 20 00
fax: +48 22 392 20 09
infolinia: 801 022 000
bok@tktelekom.pl

Warszawa, 10/06/2019

Waldemar Blaske
Specjalista ds. dokumentacji technicznej
Zespół ds. Uzgodnień Branżowych
i Dokumentacji Technicznej Sieci
e-mail: w.blaske@tktelekom.pl
tel. + 48 58 7211356

ECO-INWESTMENT POLAND Sp. z o. o.
ul. Filtrowa 65/45
02-055 Warszawa

Nr ref.: LBPS-508/0439/2019

Dotyczy: **Opracowanie dokumentacji projektowej dla: „Dostosowania obiektów dla potrzeb osób niepełnosprawnych i o ograniczonej możliwości poruszania się w ramach inwestycji pn: "Budowa wiaduktów i przystanków kolejowych w bydgosko-toruńskim obszarze metropolitalnym BiT-City Bydgoszcz" w zakresie stacji Bydgoszcz Bielawy, km 154,390 - 154,694 linii kolejowej nr 018 Kutno - Piła.**


Odpowiadając na wniosek ZDMiKP/20190520/58 z dnia 20.05.2019 r. TK Telekom sp. z o.o. uzgadnia bez uwag dokumentację projektową dla: „Dostosowania obiektów dla potrzeb osób niepełnosprawnych i o ograniczonej możliwości poruszania się” w zakresie stacji Bydgoszcz Bielawy, km 154,390 - 154,694, linii kolejowej nr 018 Kutno - Piła.

W zakresie przedstawionym na planie projektu, stacja Bydgoszcz Bielawy, km 154,390 - 154,694 linii kolejowej nr 018 Kutno – Piła, nie zachodzi kolizja z podziemną infrastrukturą światłowodową naszej Spółki.

Powyższe uzgodnienie dotyczy wyłącznie branży telekomunikacyjnej należącej do TK Telekom sp. z o.o. Ważność uzgodnienia wygasa z upływem dwóch lat od chwili jego wydania, jeśli w tym okresie nie zostanie rozpoczęta realizacja zadania.

Z poważaniem

Specjalista ds. dokumentacji
technicznej

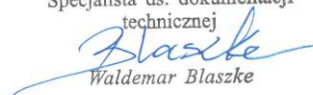

Waldemar Blaske

Wysokość kapitału zakładowego 384 900 500,00 złotych
Sąd Rejonowy dla miasta st. Warszawa w Warszawie
XIII Wydział Gospodarczy Krajowego Rejestru Sądowego
Numer KRS: 0000024788
NIP: 526-25-48-753

LBPse-508/0489/2019


UZGODNIONO

dnia 10.06.2019





TK Telekom spółka z o.o.
ul. Kijowska 10/12A, 03-743 Warszawa
NIP: 526-25-48-753, Regon 017322058
KRS: 0000024788

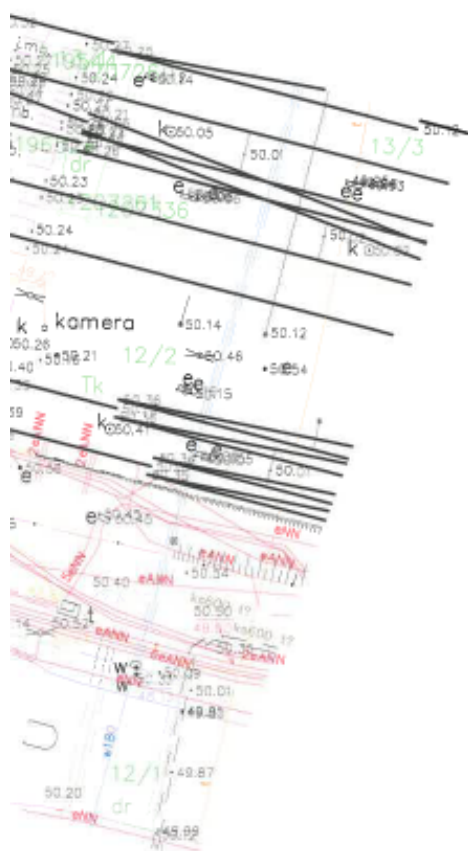Specjalista ds. dokumentacji
technicznej

Waldemar Blaszkę



LEGENDA

-  Istniejąca tuba 10W do wynajmu
-  Nowa tuba 30W
-  Przewód głodnikowy RPX 4x1,2
-  W istniejącej kanalizacji teletechnicznej

JEDNOSTKA PROJEKTOWA:	ECO-INVESTMENT POLAND Sp. z o.o. ul. Fibrova 65/65, 02-033 Warszawa e-mail: biuro@eco-investment.pl www.eco-investment.pl	
NAZWA ZADANIA:	Dostosowanie obiektów dla potrzeb osób niepełnosprawnych i o ograniczonej możliwości poruszania się, w ramach inwestycji: „Budowa wiaduktów i przystanków kolejowych w bydgosko-toruńskim obszarze metropolitalnym BiT-City Bydgoszcz”	
NADWA I ADRES:	Wzrost komunikacyjny Bydgoszcz-Białeży ul. Karłowicza, Inwalidów	
ZAMAWIAJĄCY:	Zarząd Dróg Miejskich i Komunikacji Publicznej w Bydgoszczy ul. Toruńska 174a 85-004 Bydgoszcz	INWESTOR: Miasto Bydgoszcz ul. Jerozława 1 85-102 Bydgoszcz
PROJEKTANT:	mgr inż. Józef Czapkowski uprawnienia nr LAN-IV/8346/125/TC68	PODPIS:
SPRAWDZAJĄCY:	mgr inż. Janusz Białas uprawnienia nr KL-179/02	PODPIS:
NADWA RYSUNKU:	INSTALACJA NAGŁOŚNIENIOWA - PZT	FAZA PROJEKTU: Projekt budowlano-wykonawczy
BRANŻA:	TELETECHNICZNA	DATA: maj 2019 r.
SKALA:	1:500	NR RYSUNKU: T-2