

Skala 1: 500

+
-
Z
?


AR_12/4

AR_12/3

ukł. 2000 stręła 8

M

ukł. wys. PL-EVRF2007-NH

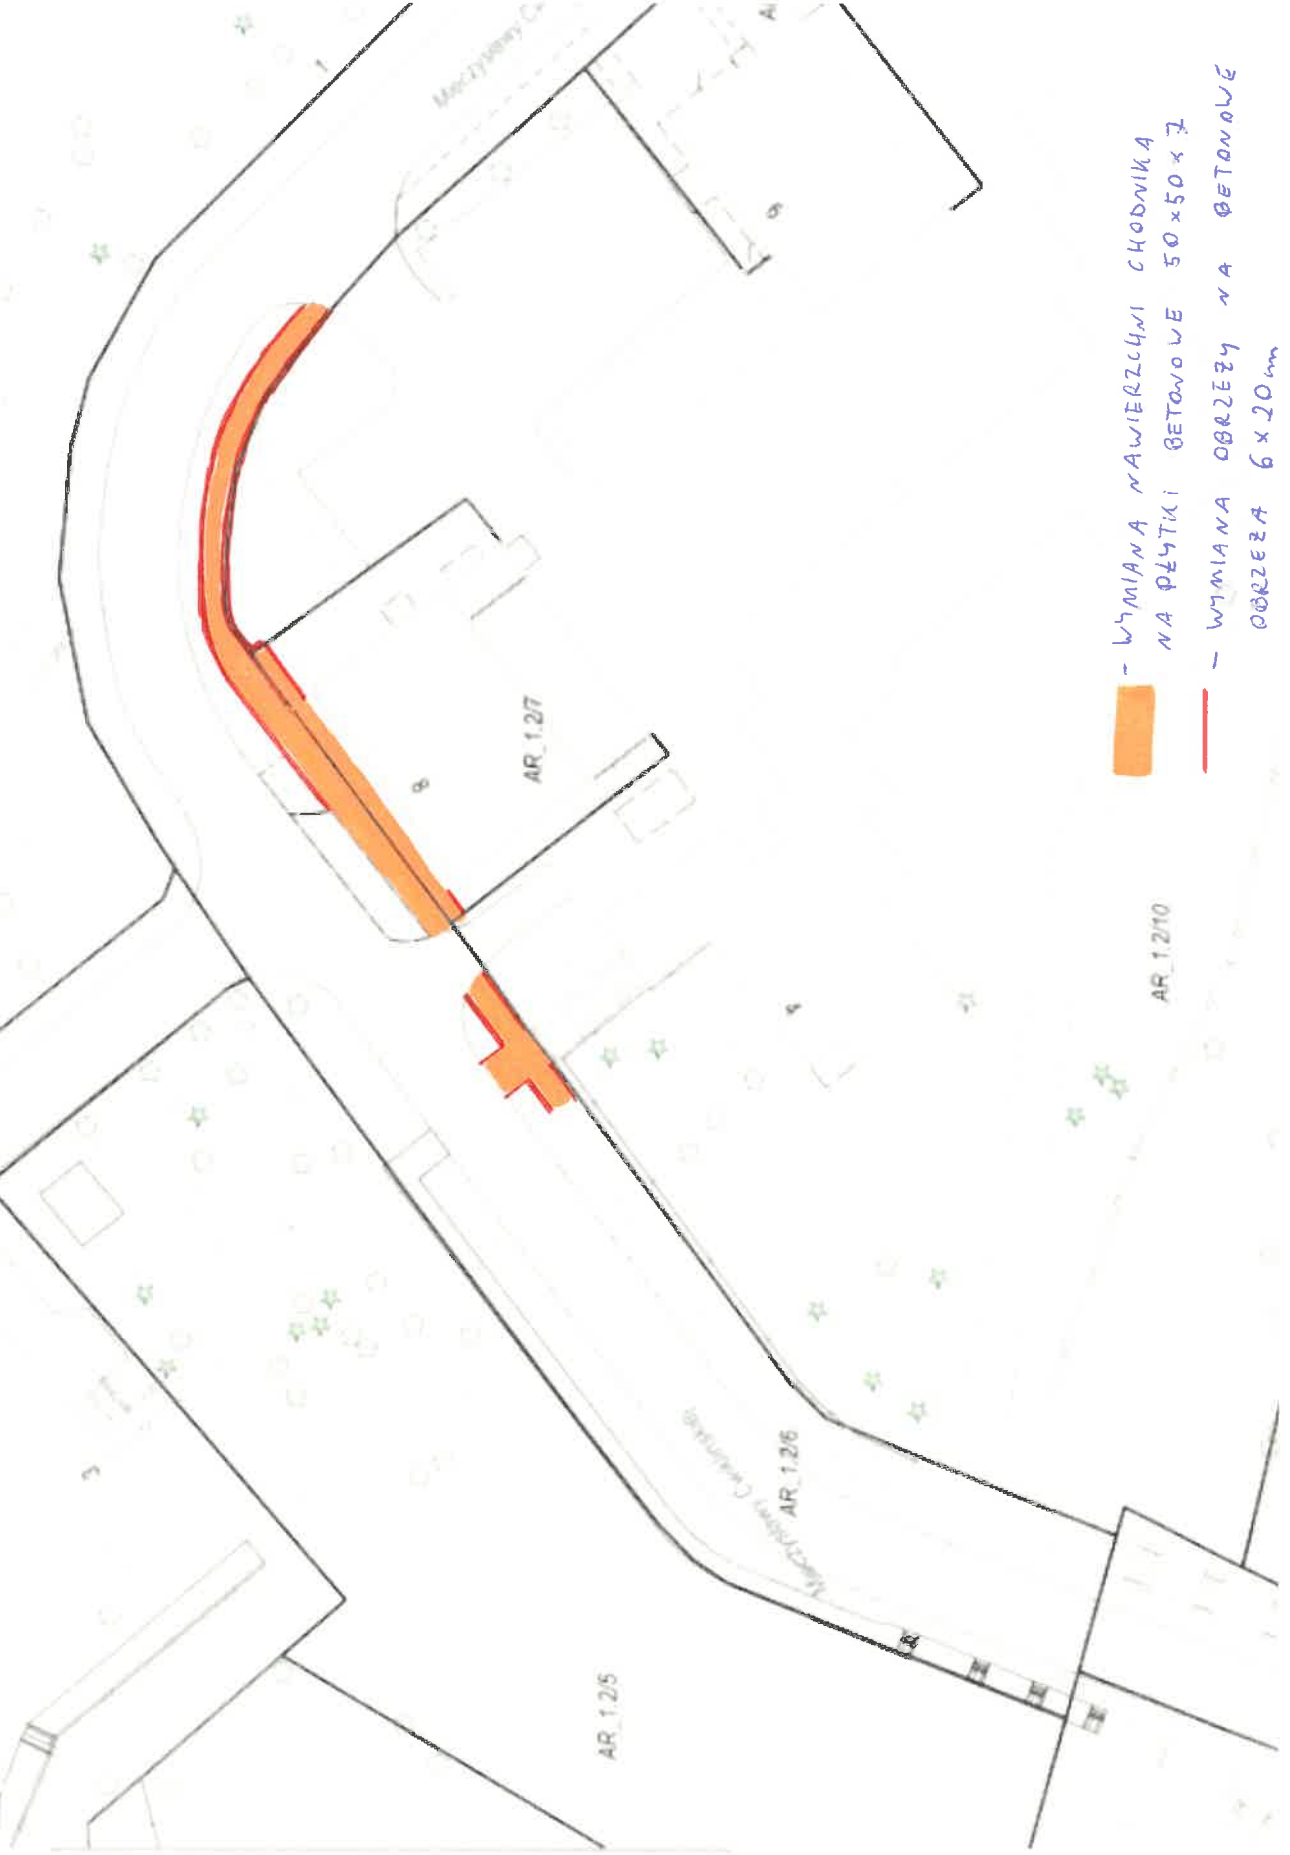

- WYMIANA NAWIERZCHNI CHODNIKA NA PŁYTKI BETONOWE 50x50x7
- WYMIANA OBRZEŻY NA BETONOWE OBRZEŻA 6x20cm