



## Przekrój A-A

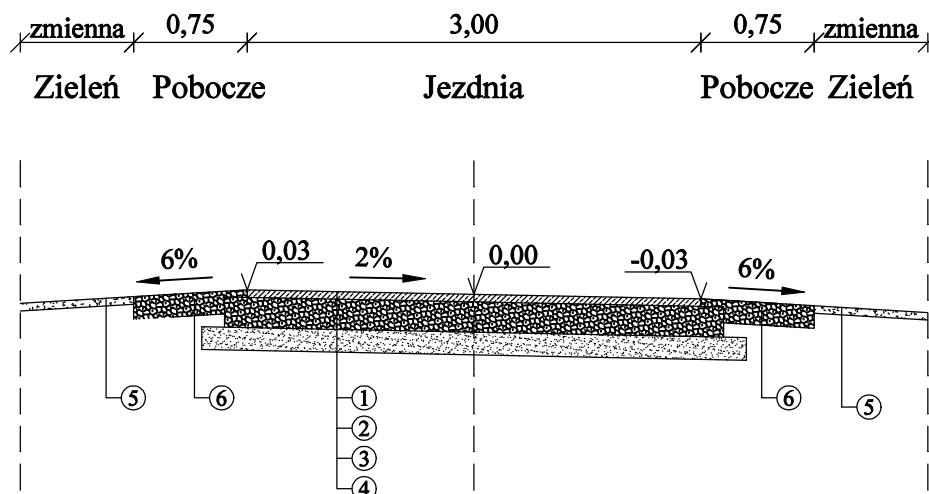

## Przekrój B-B

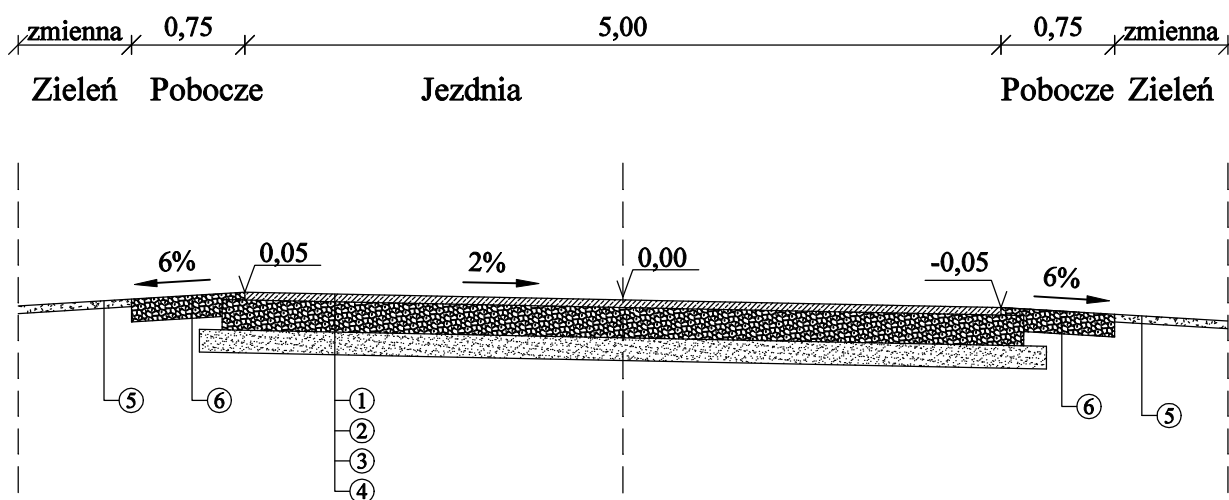

- ① - warstwa ścieralna AC 8S 50/70 gr.5cm
- ② - warstwa z mieszanki niezwiązanej 0/31,5mm gr.20cm
- ③ - grunt stabilizowany cementem o  $R_m=2,5\text{MPa}$  gr. 15cm
- ④ - grunt rodzimy
- ⑤ - pobocza ziemne
- ⑥ - warstwa mieszanki niezwiązanej 0/31,5mm gr.15cm

Pracownia	BUDOBUDOWE Katarzyna Węgrzyn Teklinów 58c, 98-400 Wieruszów	
Temat	Przebudowa drogi gminnej w miejscowości Zataje	
Studium	Projekt budowlano - wykonawczy	
Inwestor	Gmina Galewice ul. Wieluńska 5, 98-405 Galewice	
Skala 1:50	Przekrój poprzeczny	Rys. nr 4
Projektował	Katarzyna Węgrzyn	
Asystent Projektanta		