





Gniezno - System Informacji Przestrzennej

skala 1 : 25000

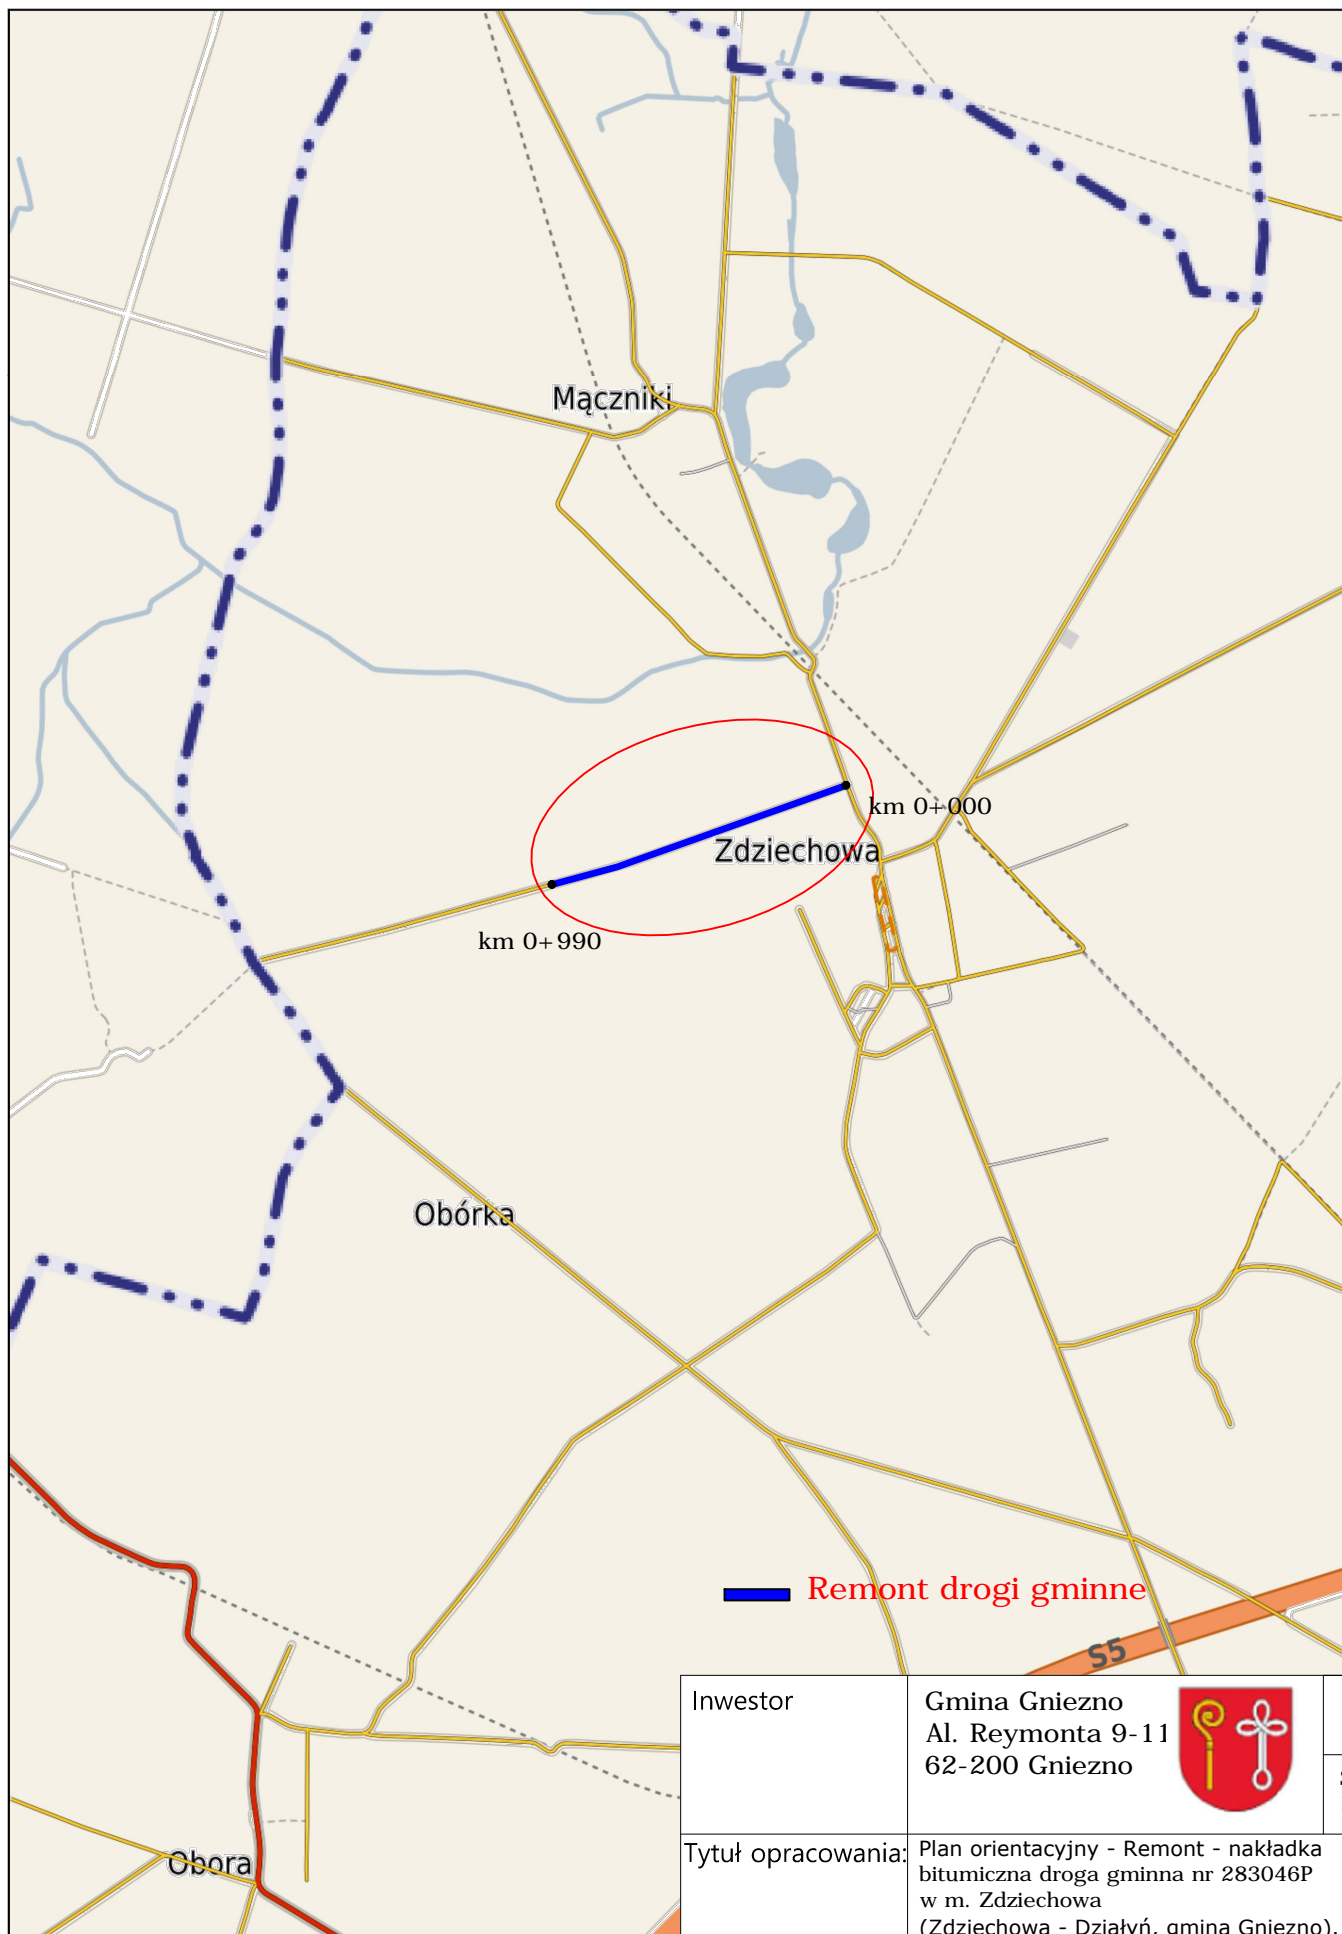

Inwestor	Gmina Gniezno Al. Reymonta 9-11 62-200 Gniezno		Nr ark. 1
Tytuł opracowania:	Plan orientacyjny - Remont - nakładka bitumiczna drogi gminnej nr 283046P w m. Zdziechowa (Zdziechowa - Działyń, gmina Gniezno).		
Obiekt:	Droga gminna nr 283046P w m. Zdziechowa		
Opracował:	mgr inż. Przemysław Lewandowski		